PROJ. REFERENCE NO.	SHEET NO.	TOTAL SHEETS
B-3651	X-2	

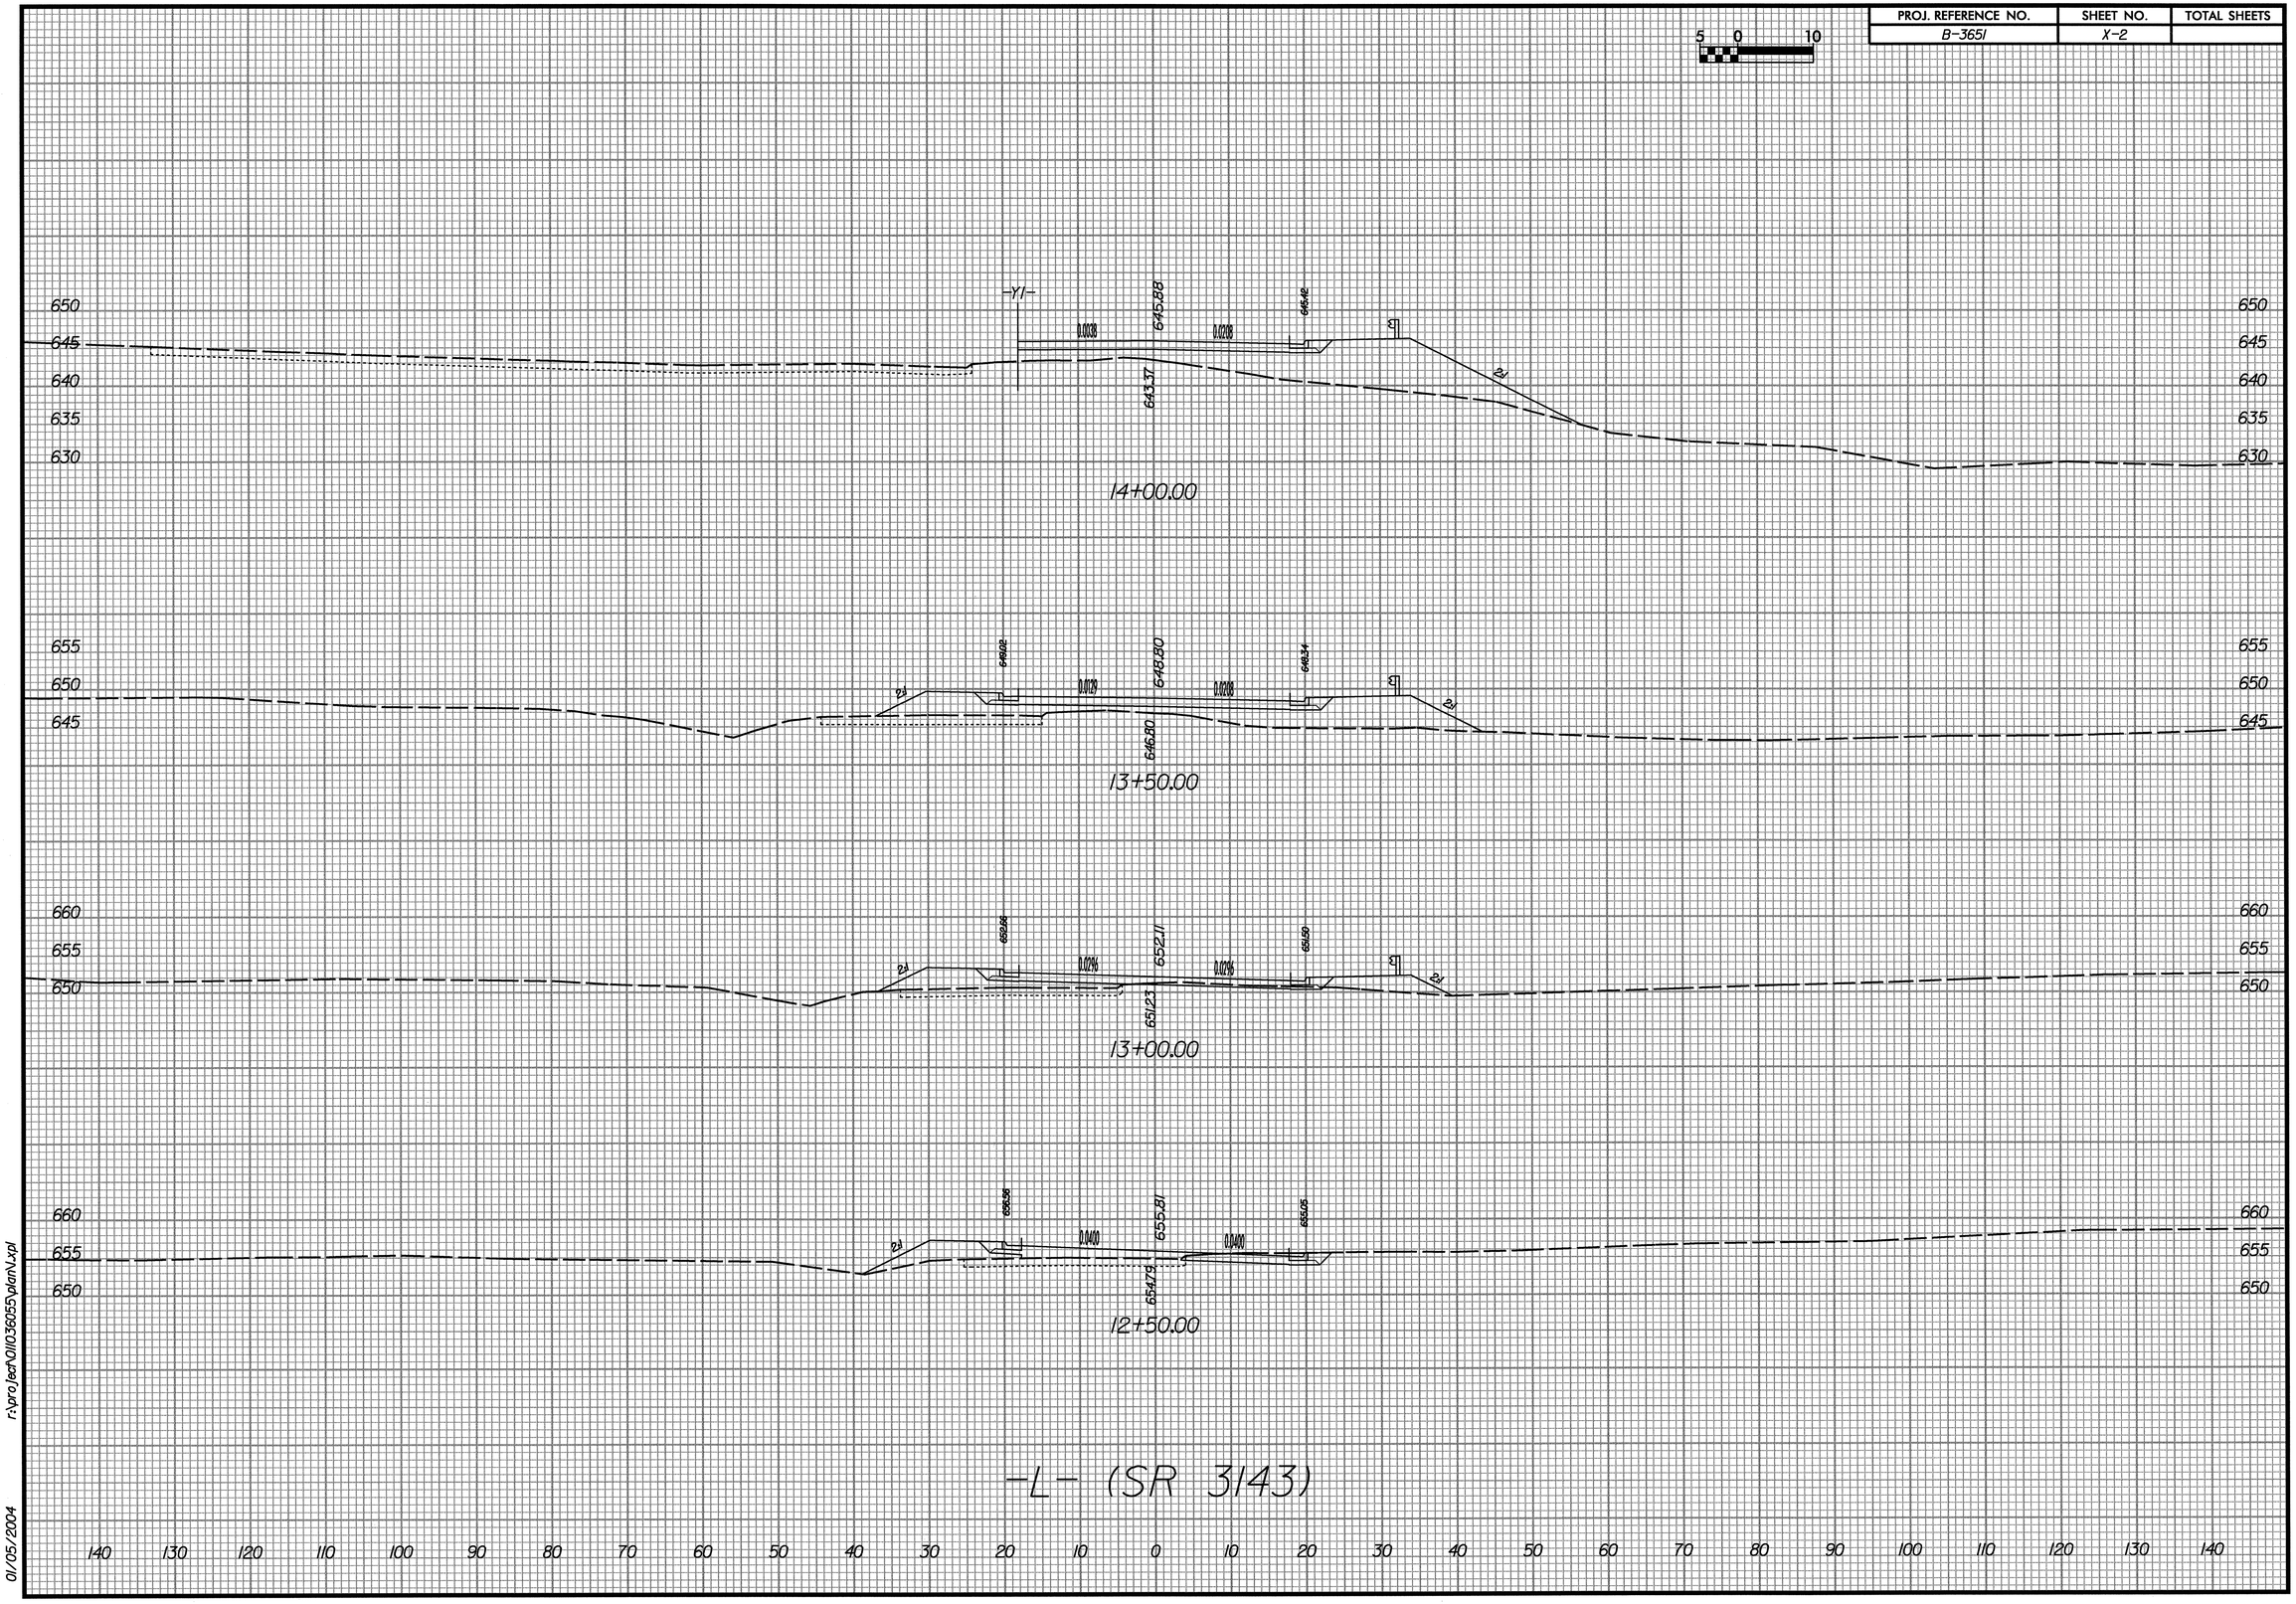

r:\proj\tech01\036055\planV.xpl

01/05/2004