0 5	PROJ. REFERENCE NO.	SHEET NO.
	B-3670	X-7

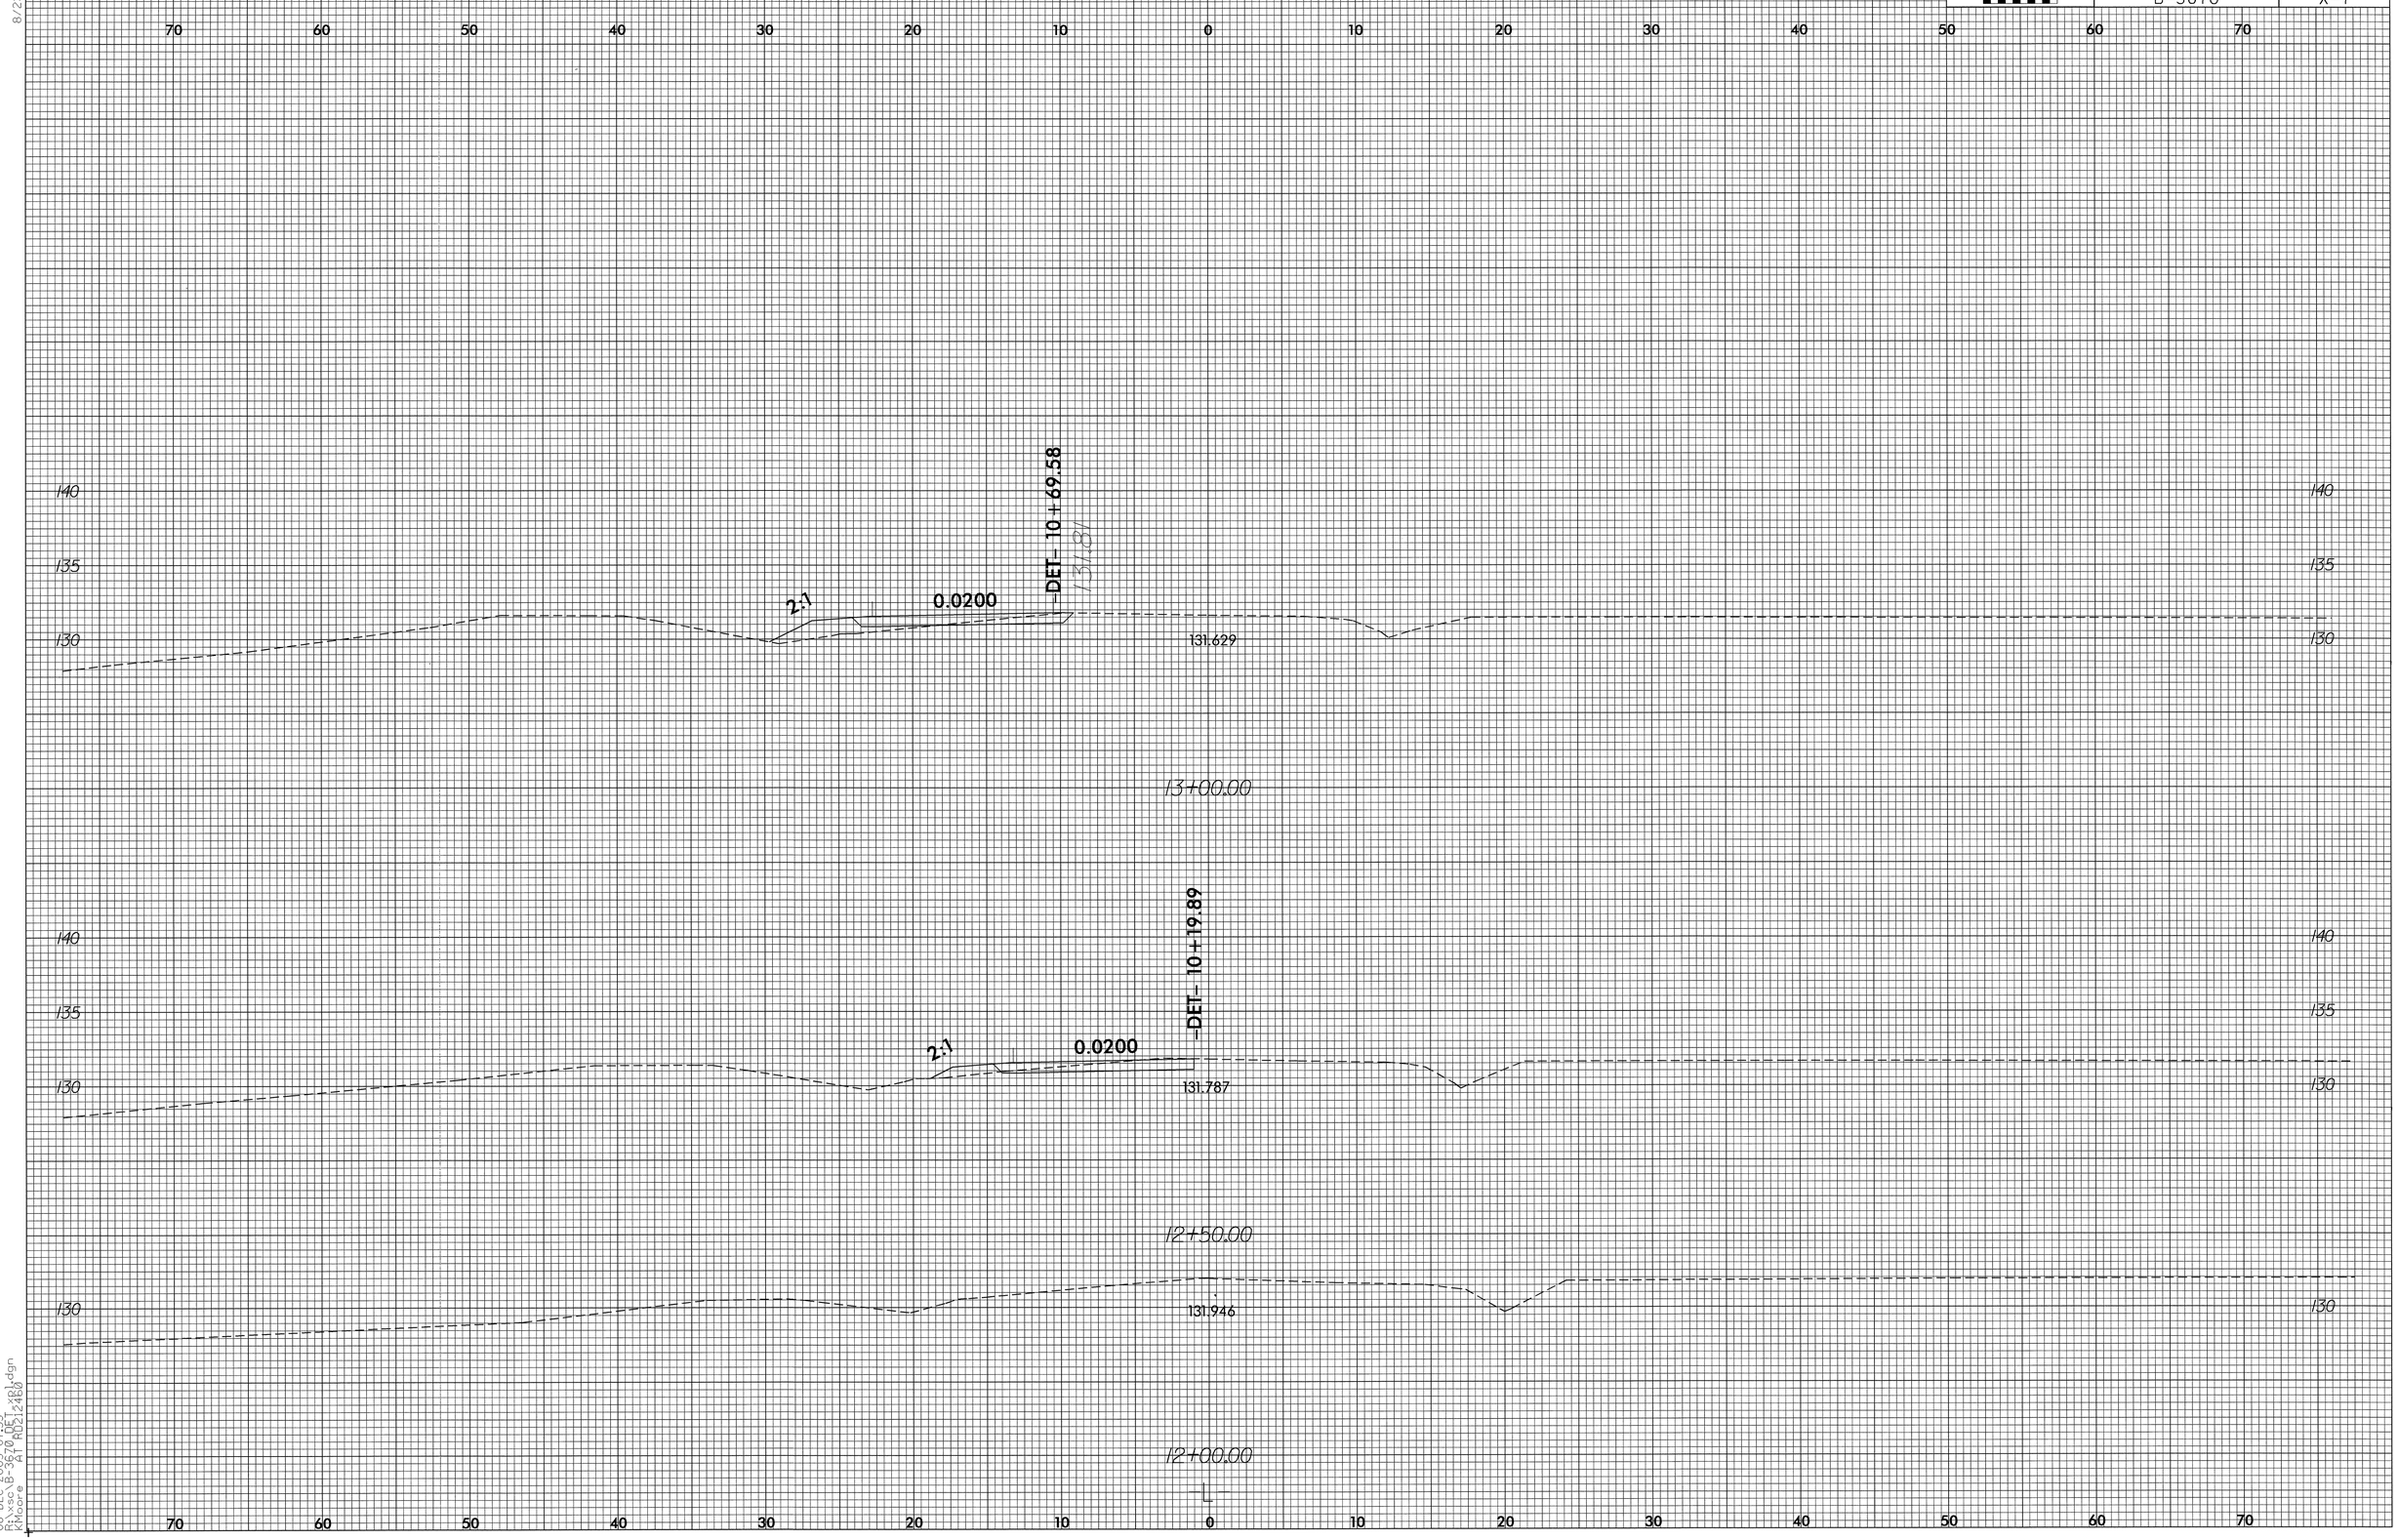

8/23/99

08-DEC-2003 07:55
R:\xsc\B-3670_DET_xpl.dgn
KMoore A1 RD12460