PROJ. REFERENCE NO.	SHEET NO.
B-3522	X-5

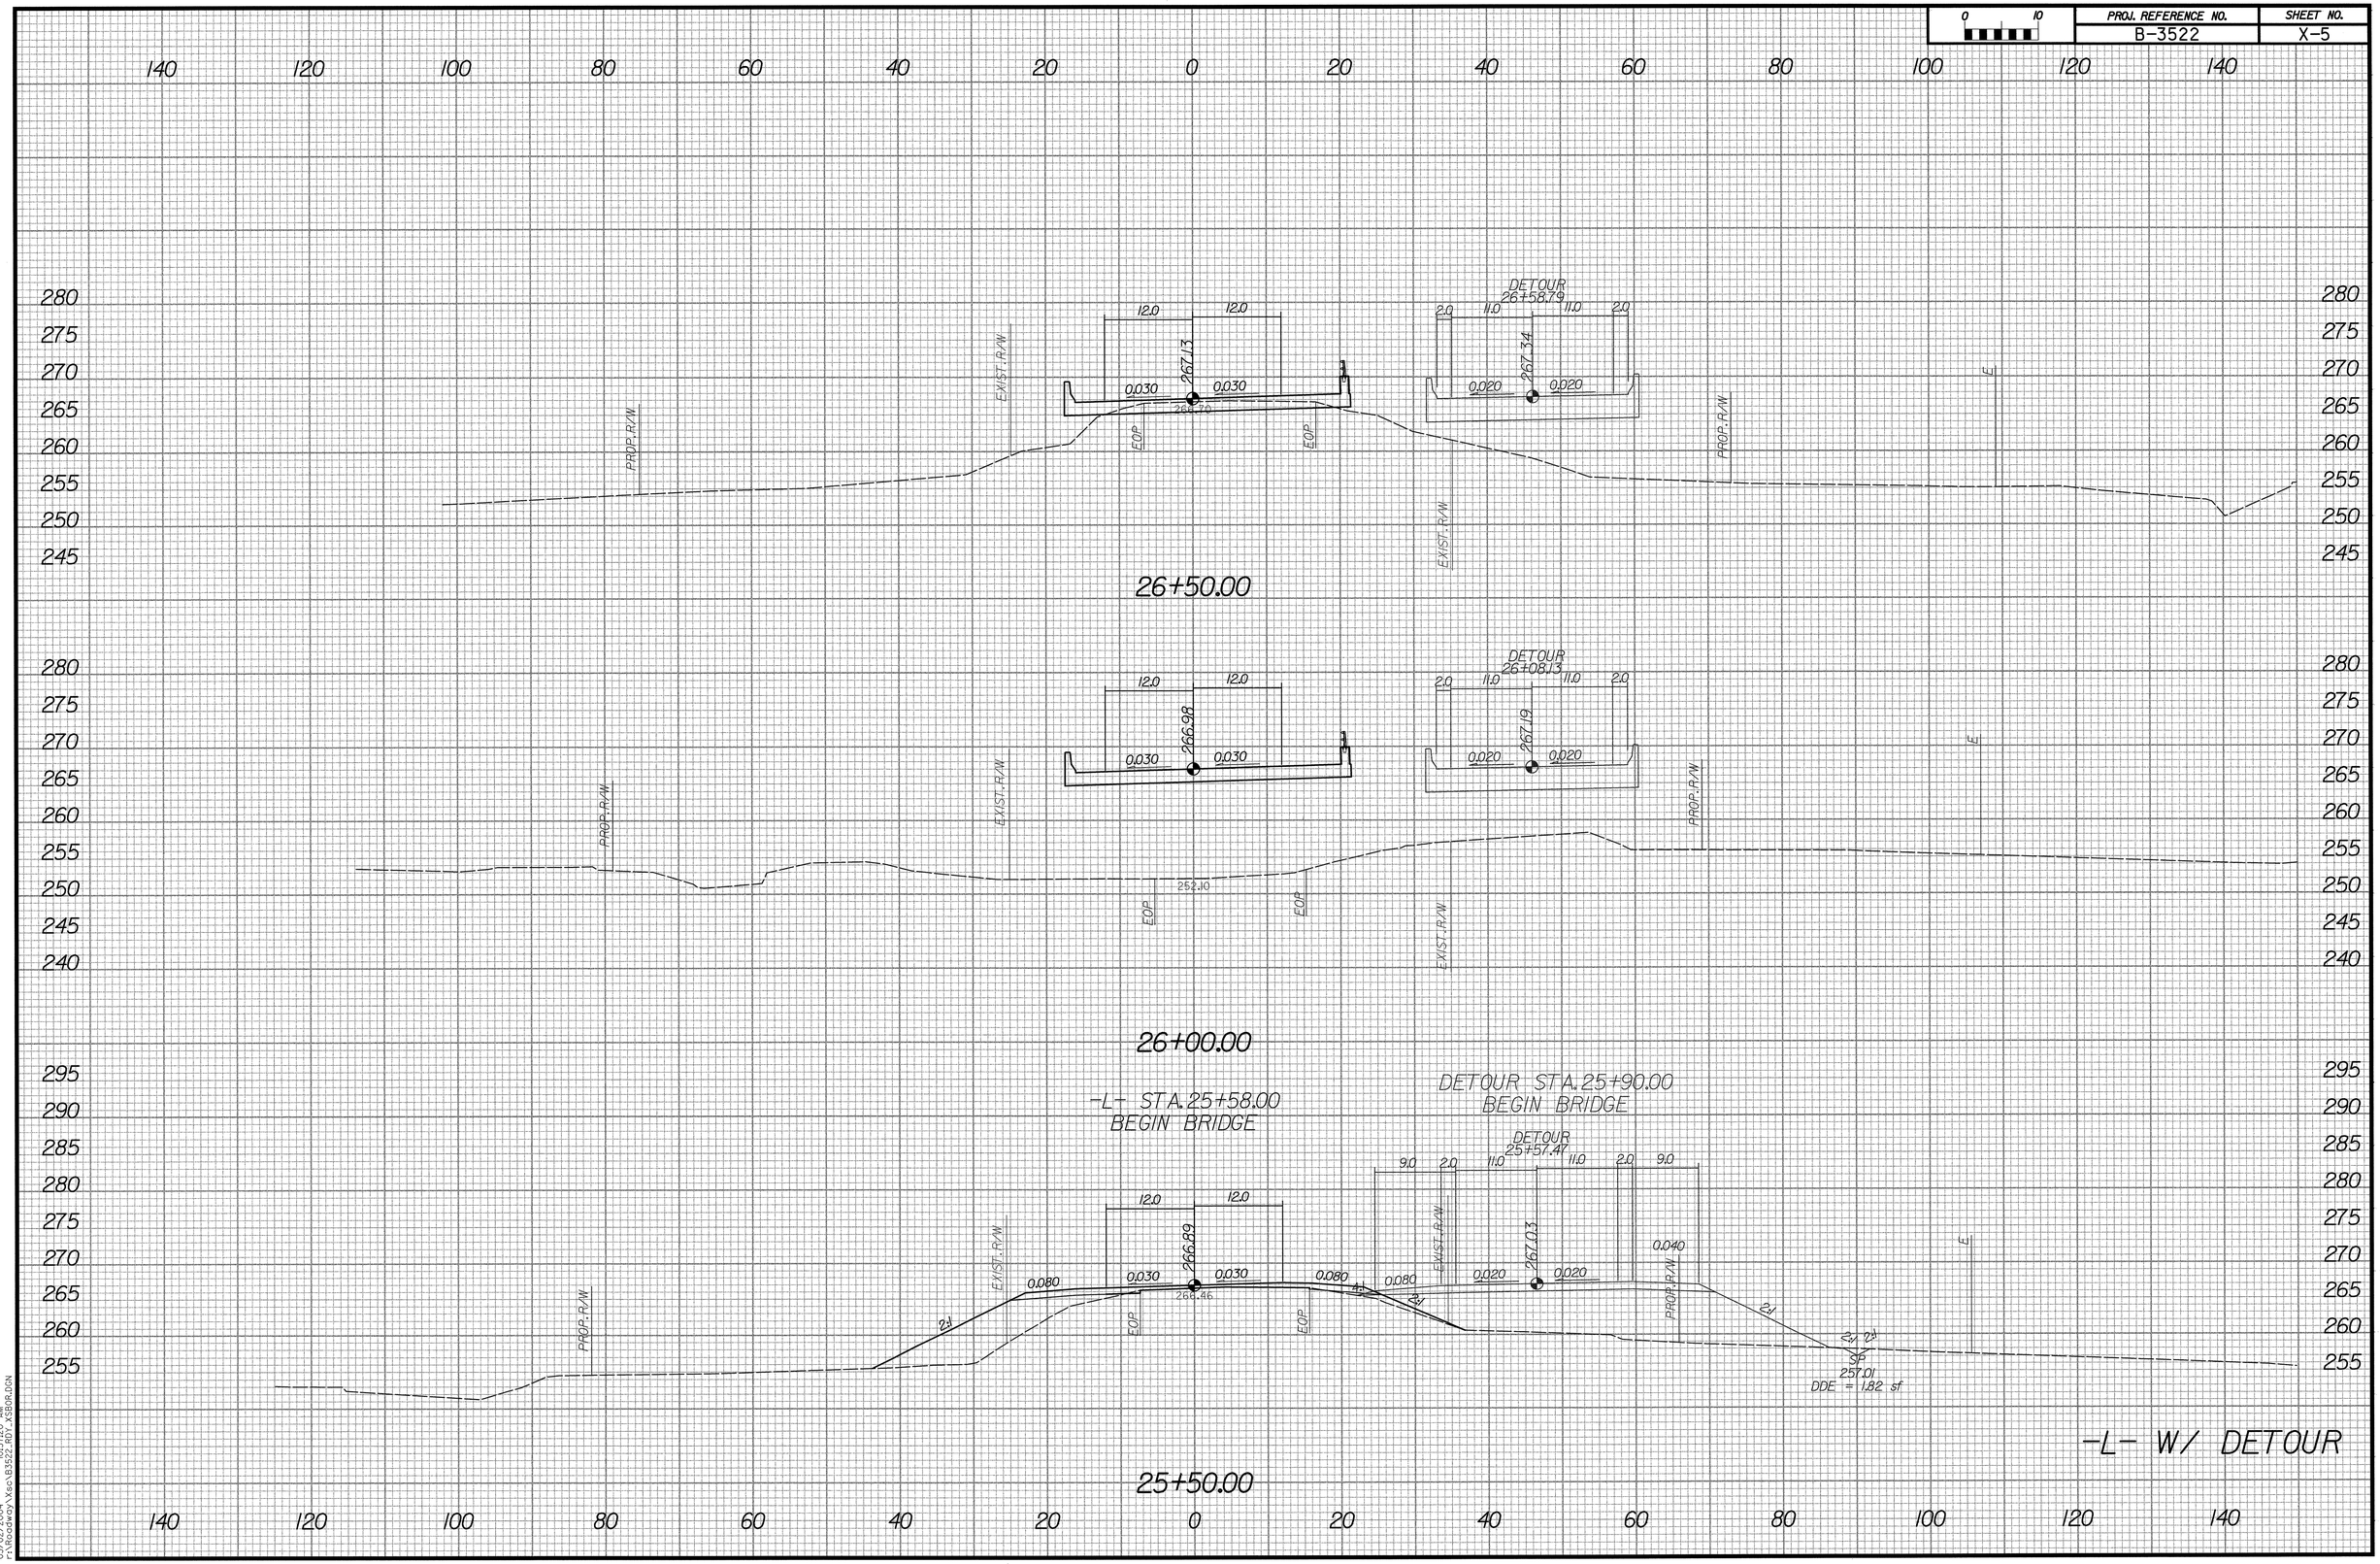

03/02/2004 10:37:20 AM
r:\Roadway\Xsec\B3522-RDY_XSB06.DGN