0 10	PROJ. REFERENCE NO.	SHEET NO.
	B-3522	X-4

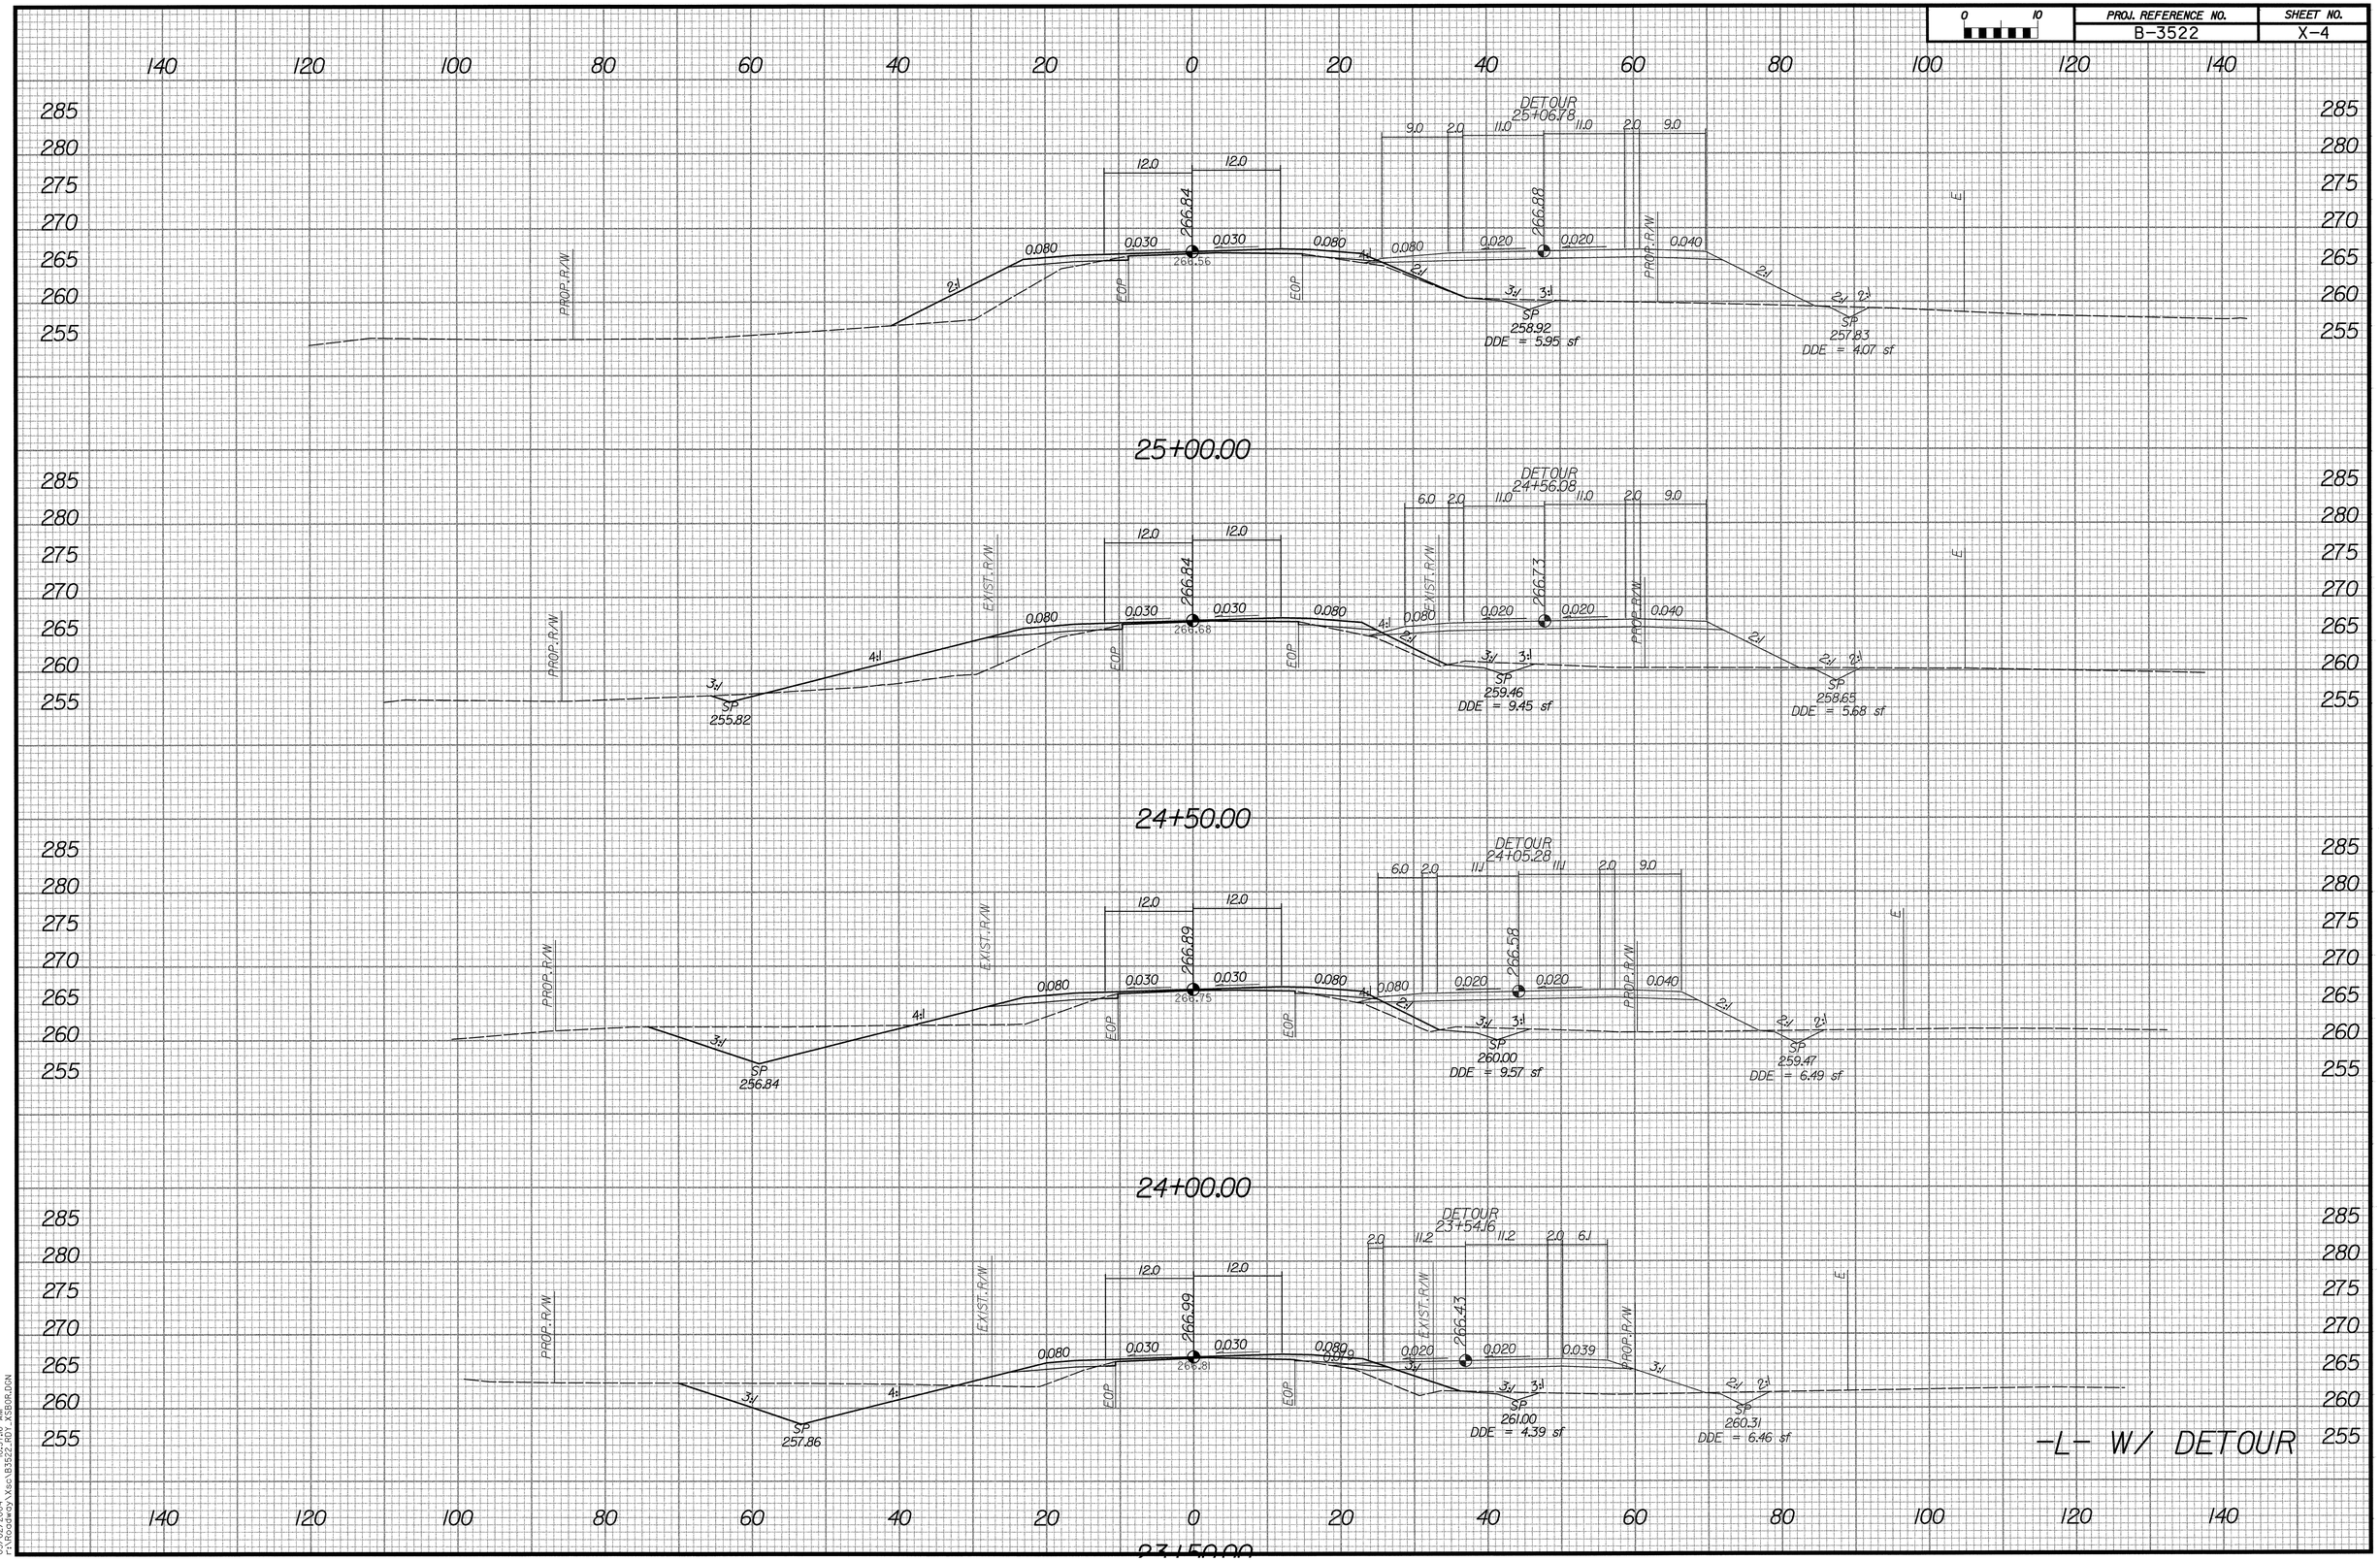

03/02/2004 10:37:16 AM
r:\Roadway\Xsec\B3522_RDY_XS90R.DGN