0 10	PROJ. REFERENCE NO.	SHEET NO.
	B-3522	X-3

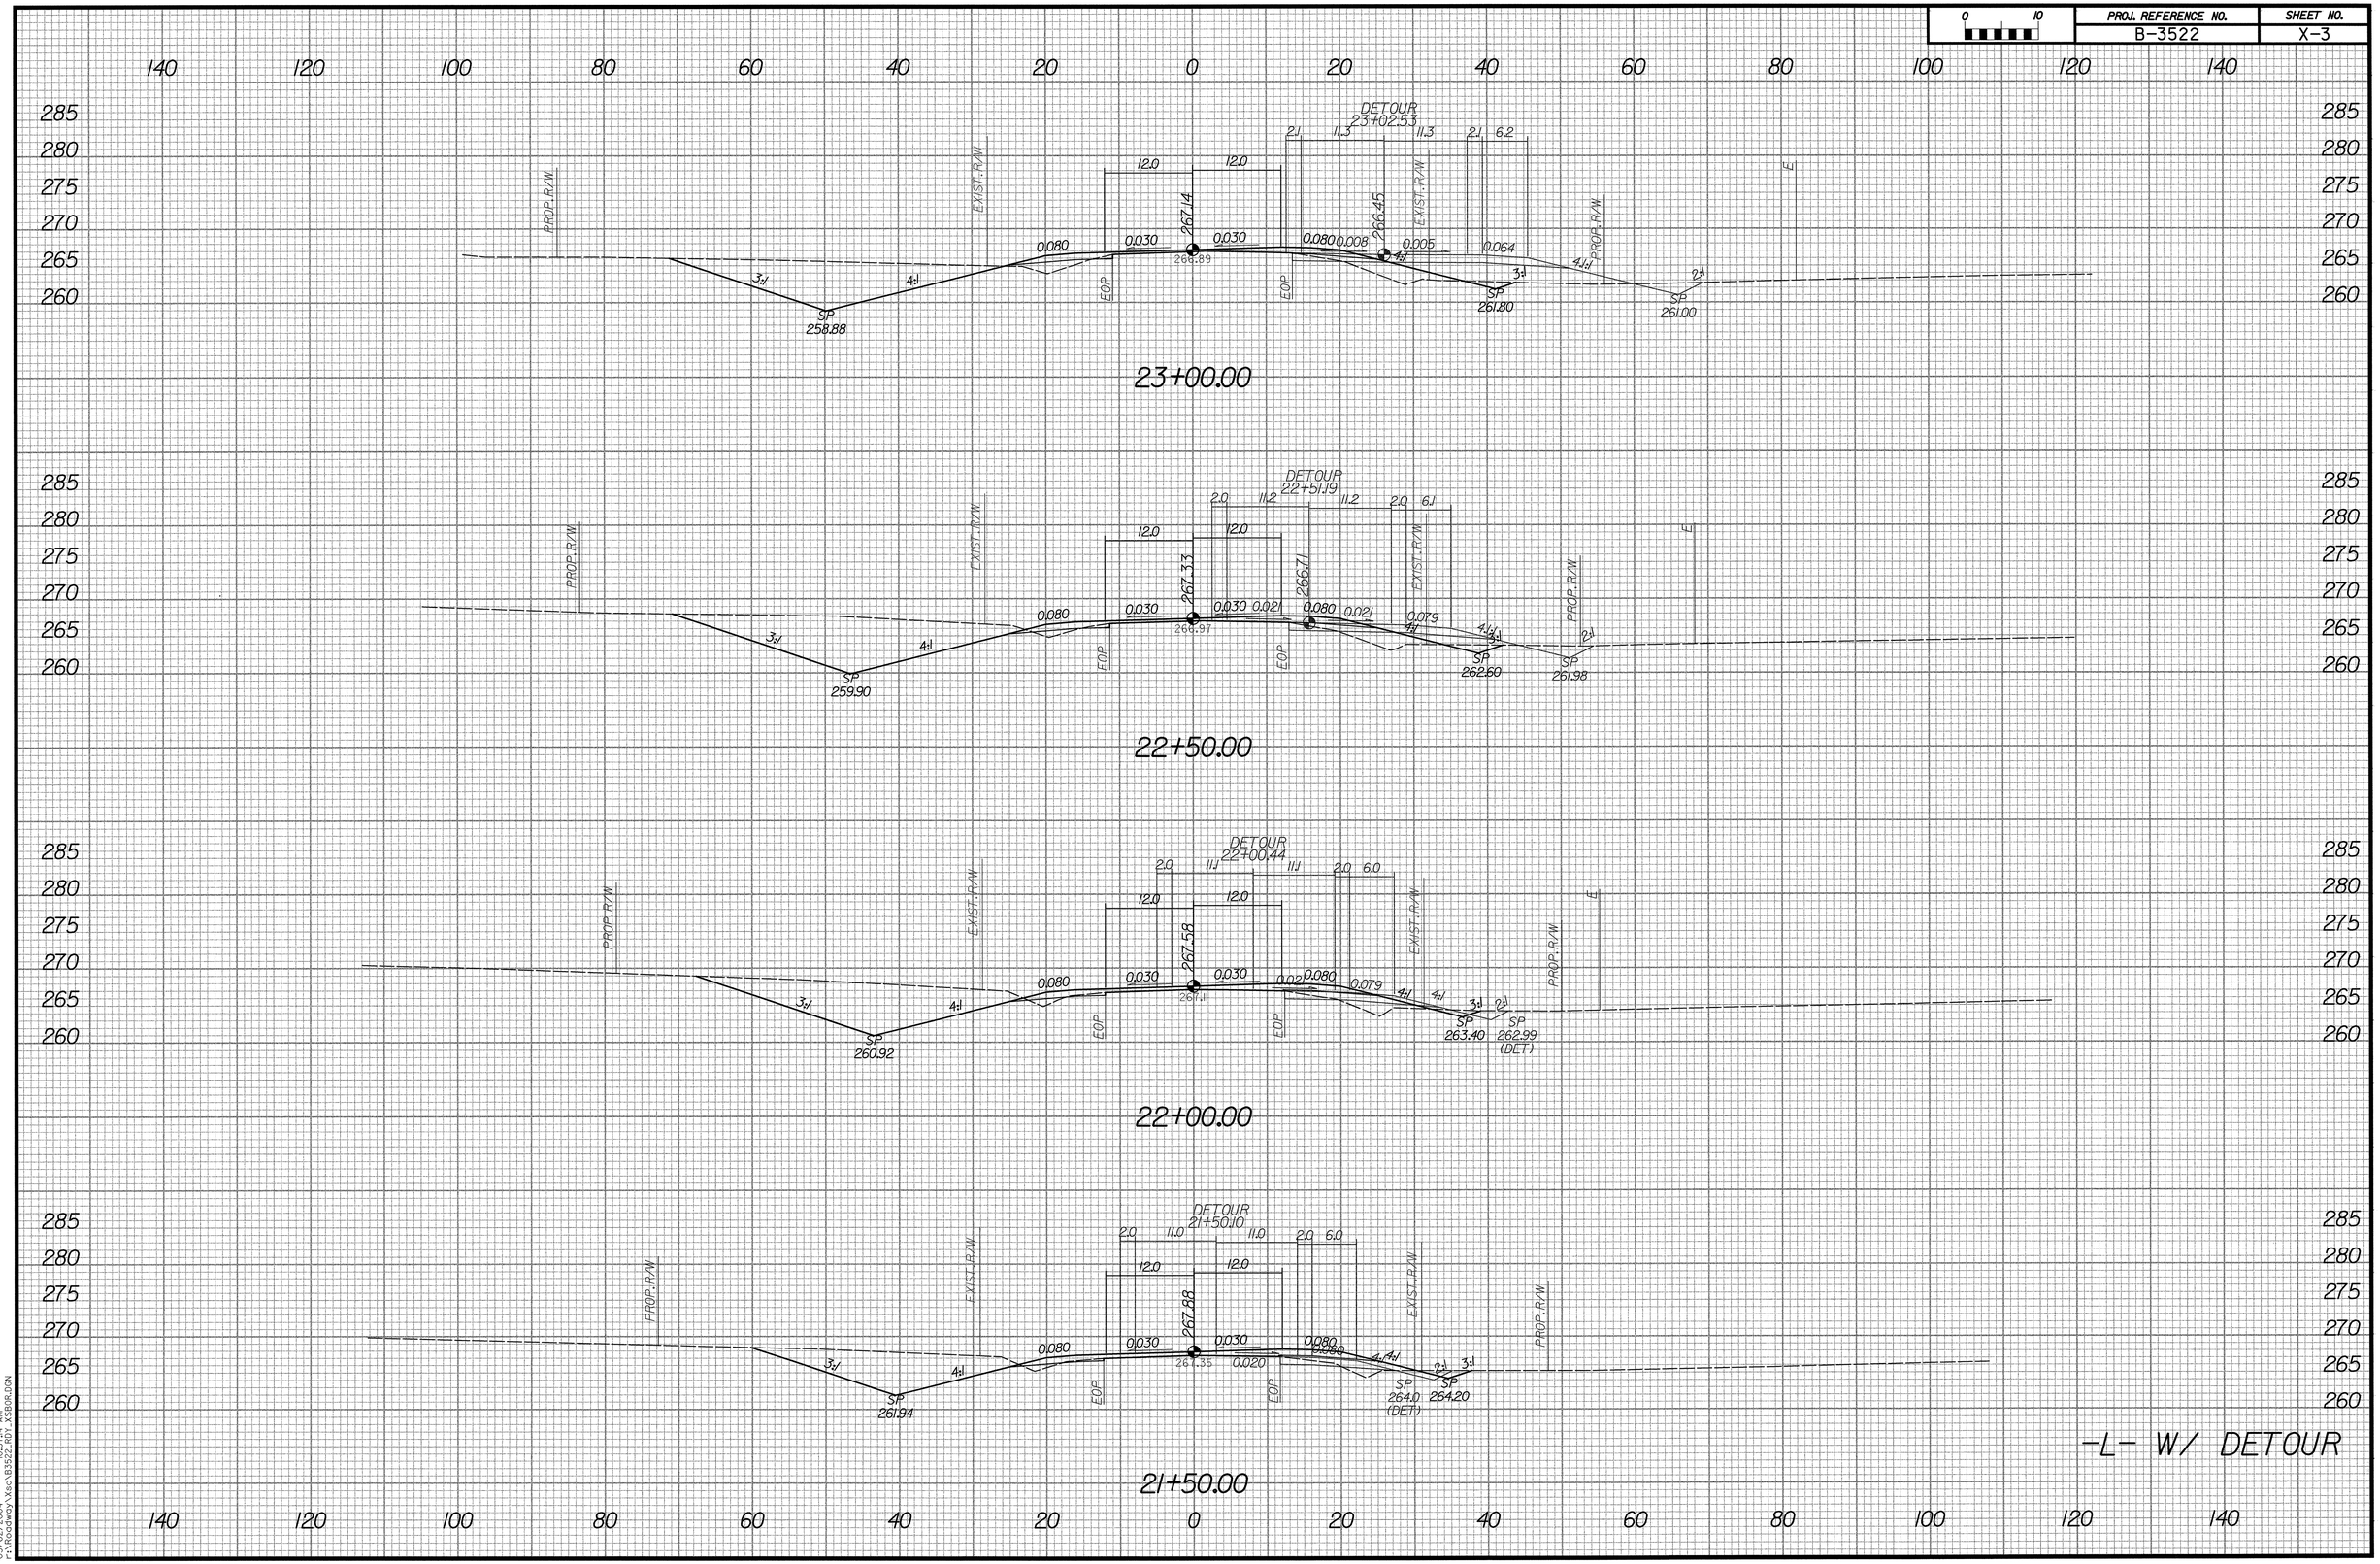

03/02/2004 10:27:44 AM
r:\Roadway\Sec\B3522_RDY_XSBDR.DGN