PROJ. REFERENCE NO.	SHEET NO.
B-3530	X-5
-L- RILEY HILL RD.	

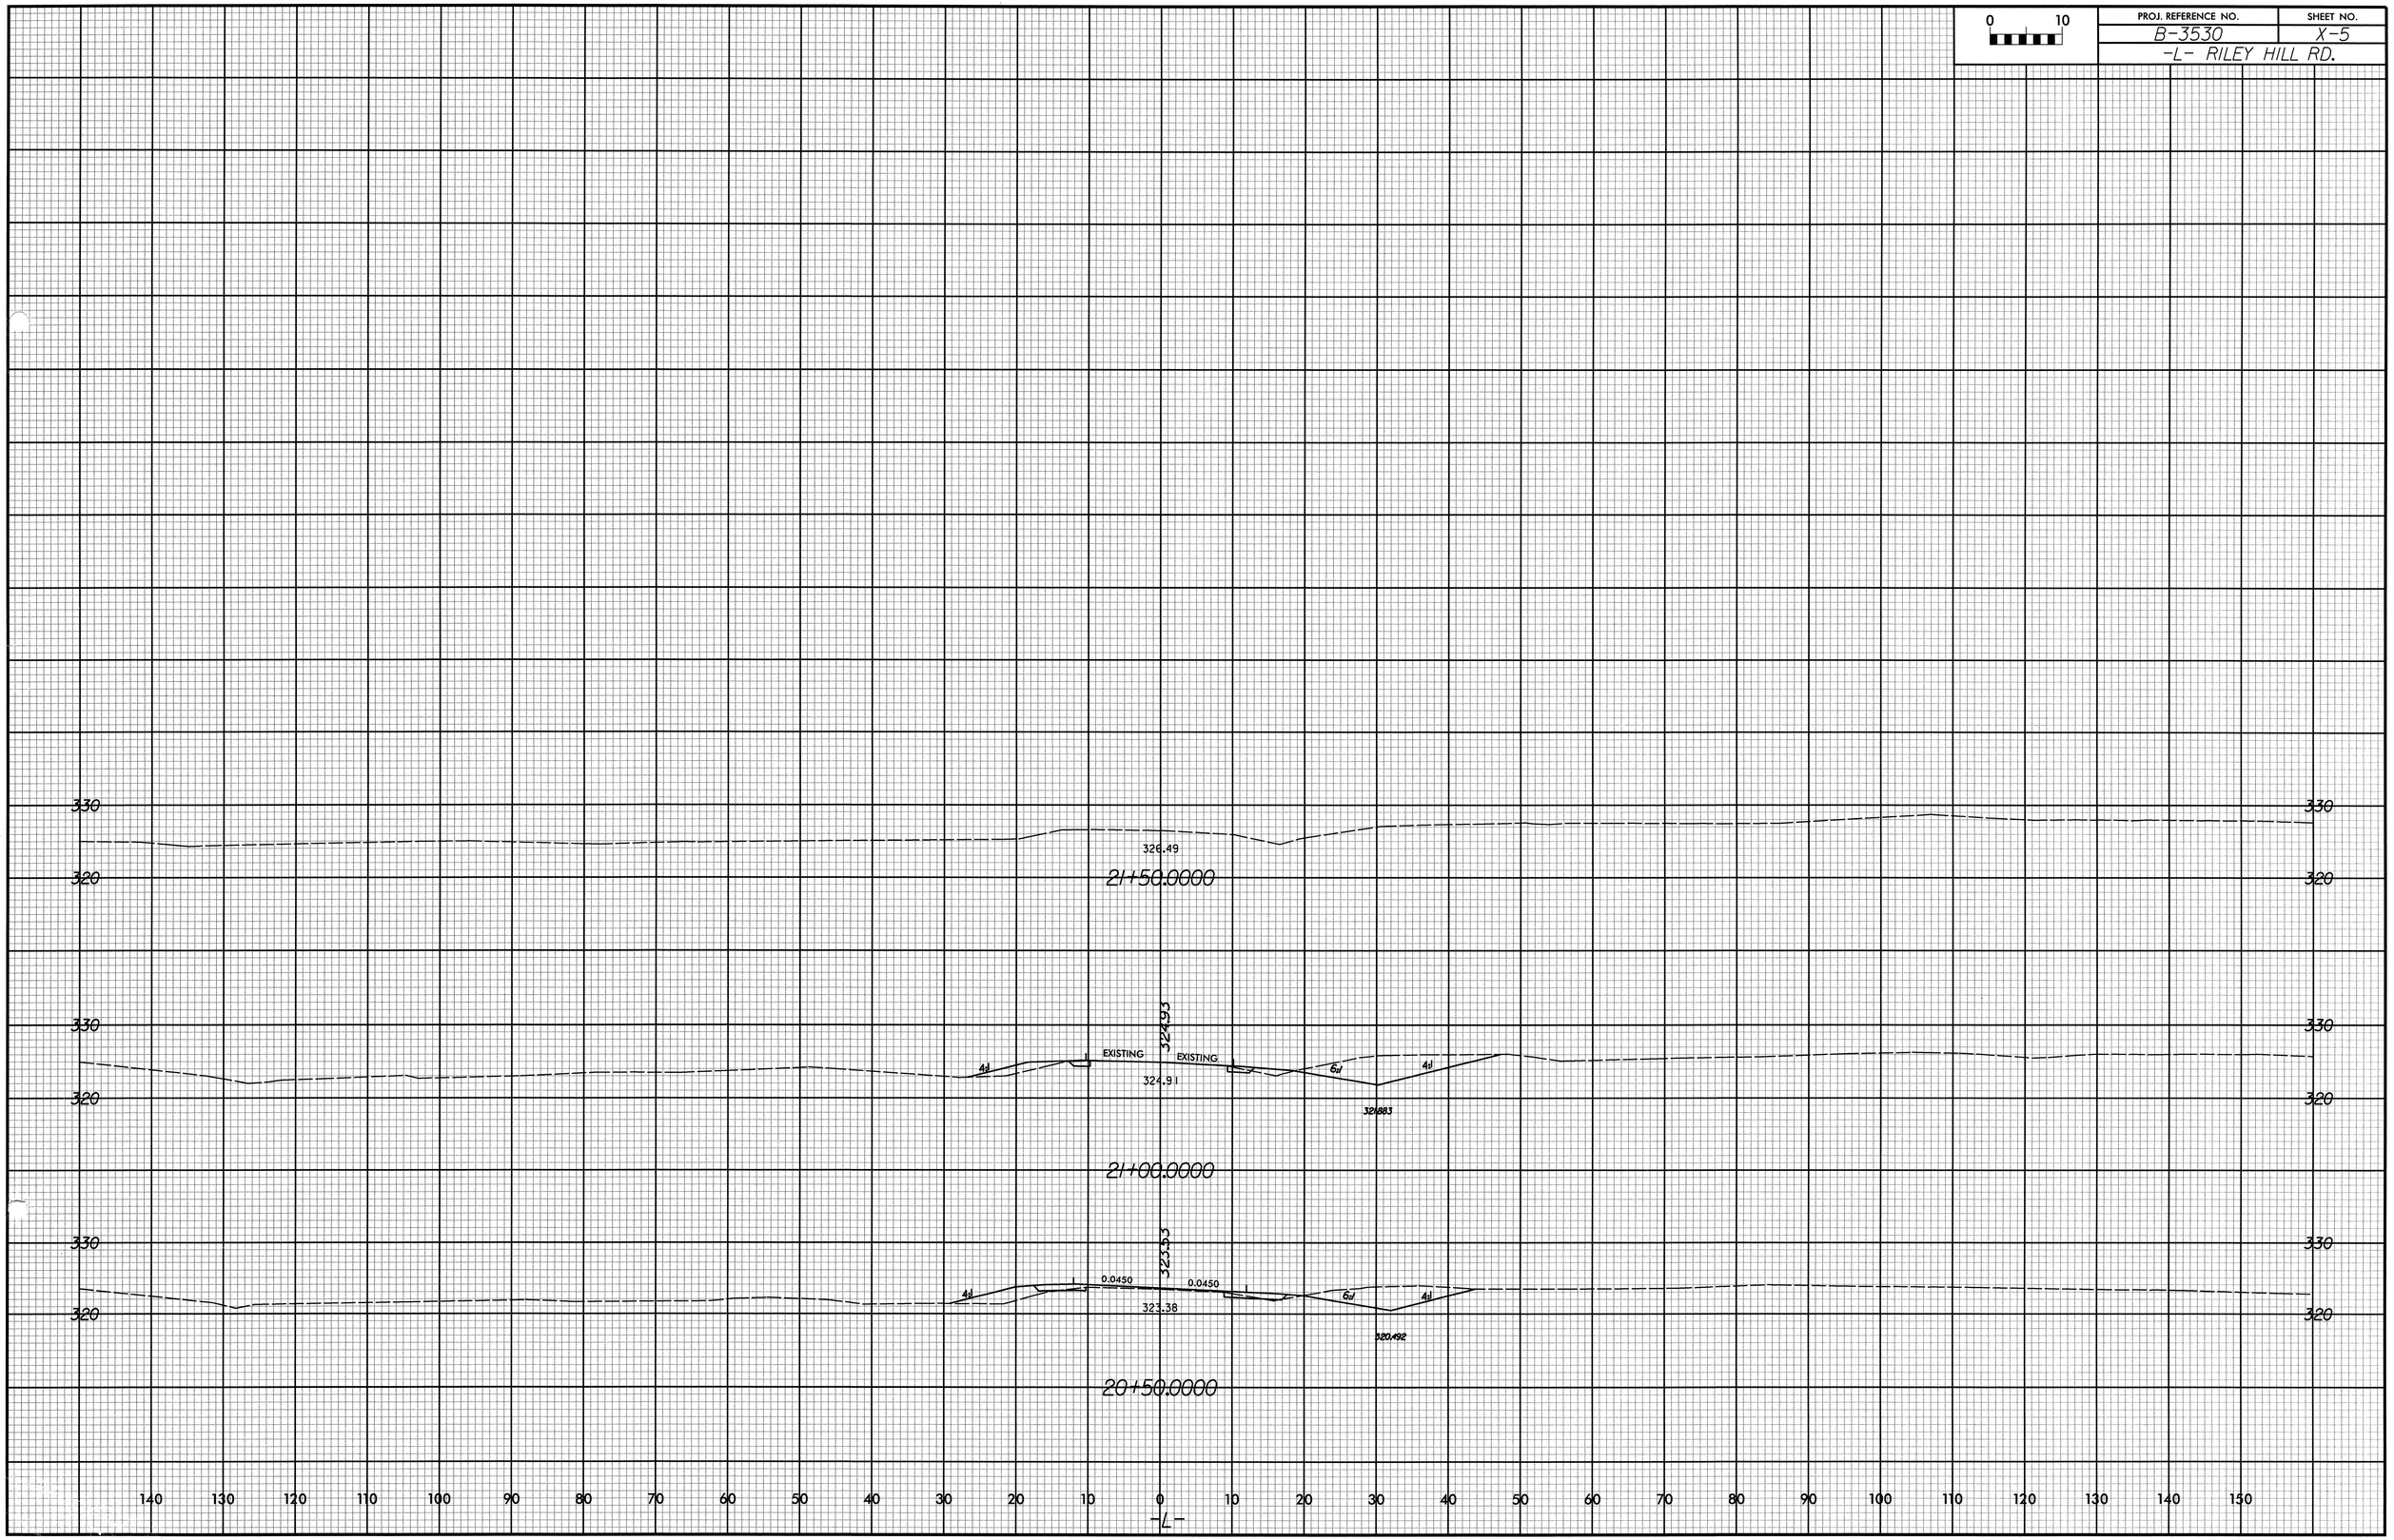

USER: nelidgen DATE: 9/20/2004
DGN: K:\66300\B-3530\Roadway\Xsec\XPL\B3530_L_xpl.dgn 09:00:35