PROJ. REFERENCE NO.	SHEET NO.
B-3530	X-4
-L- RILEY HILL RD.	

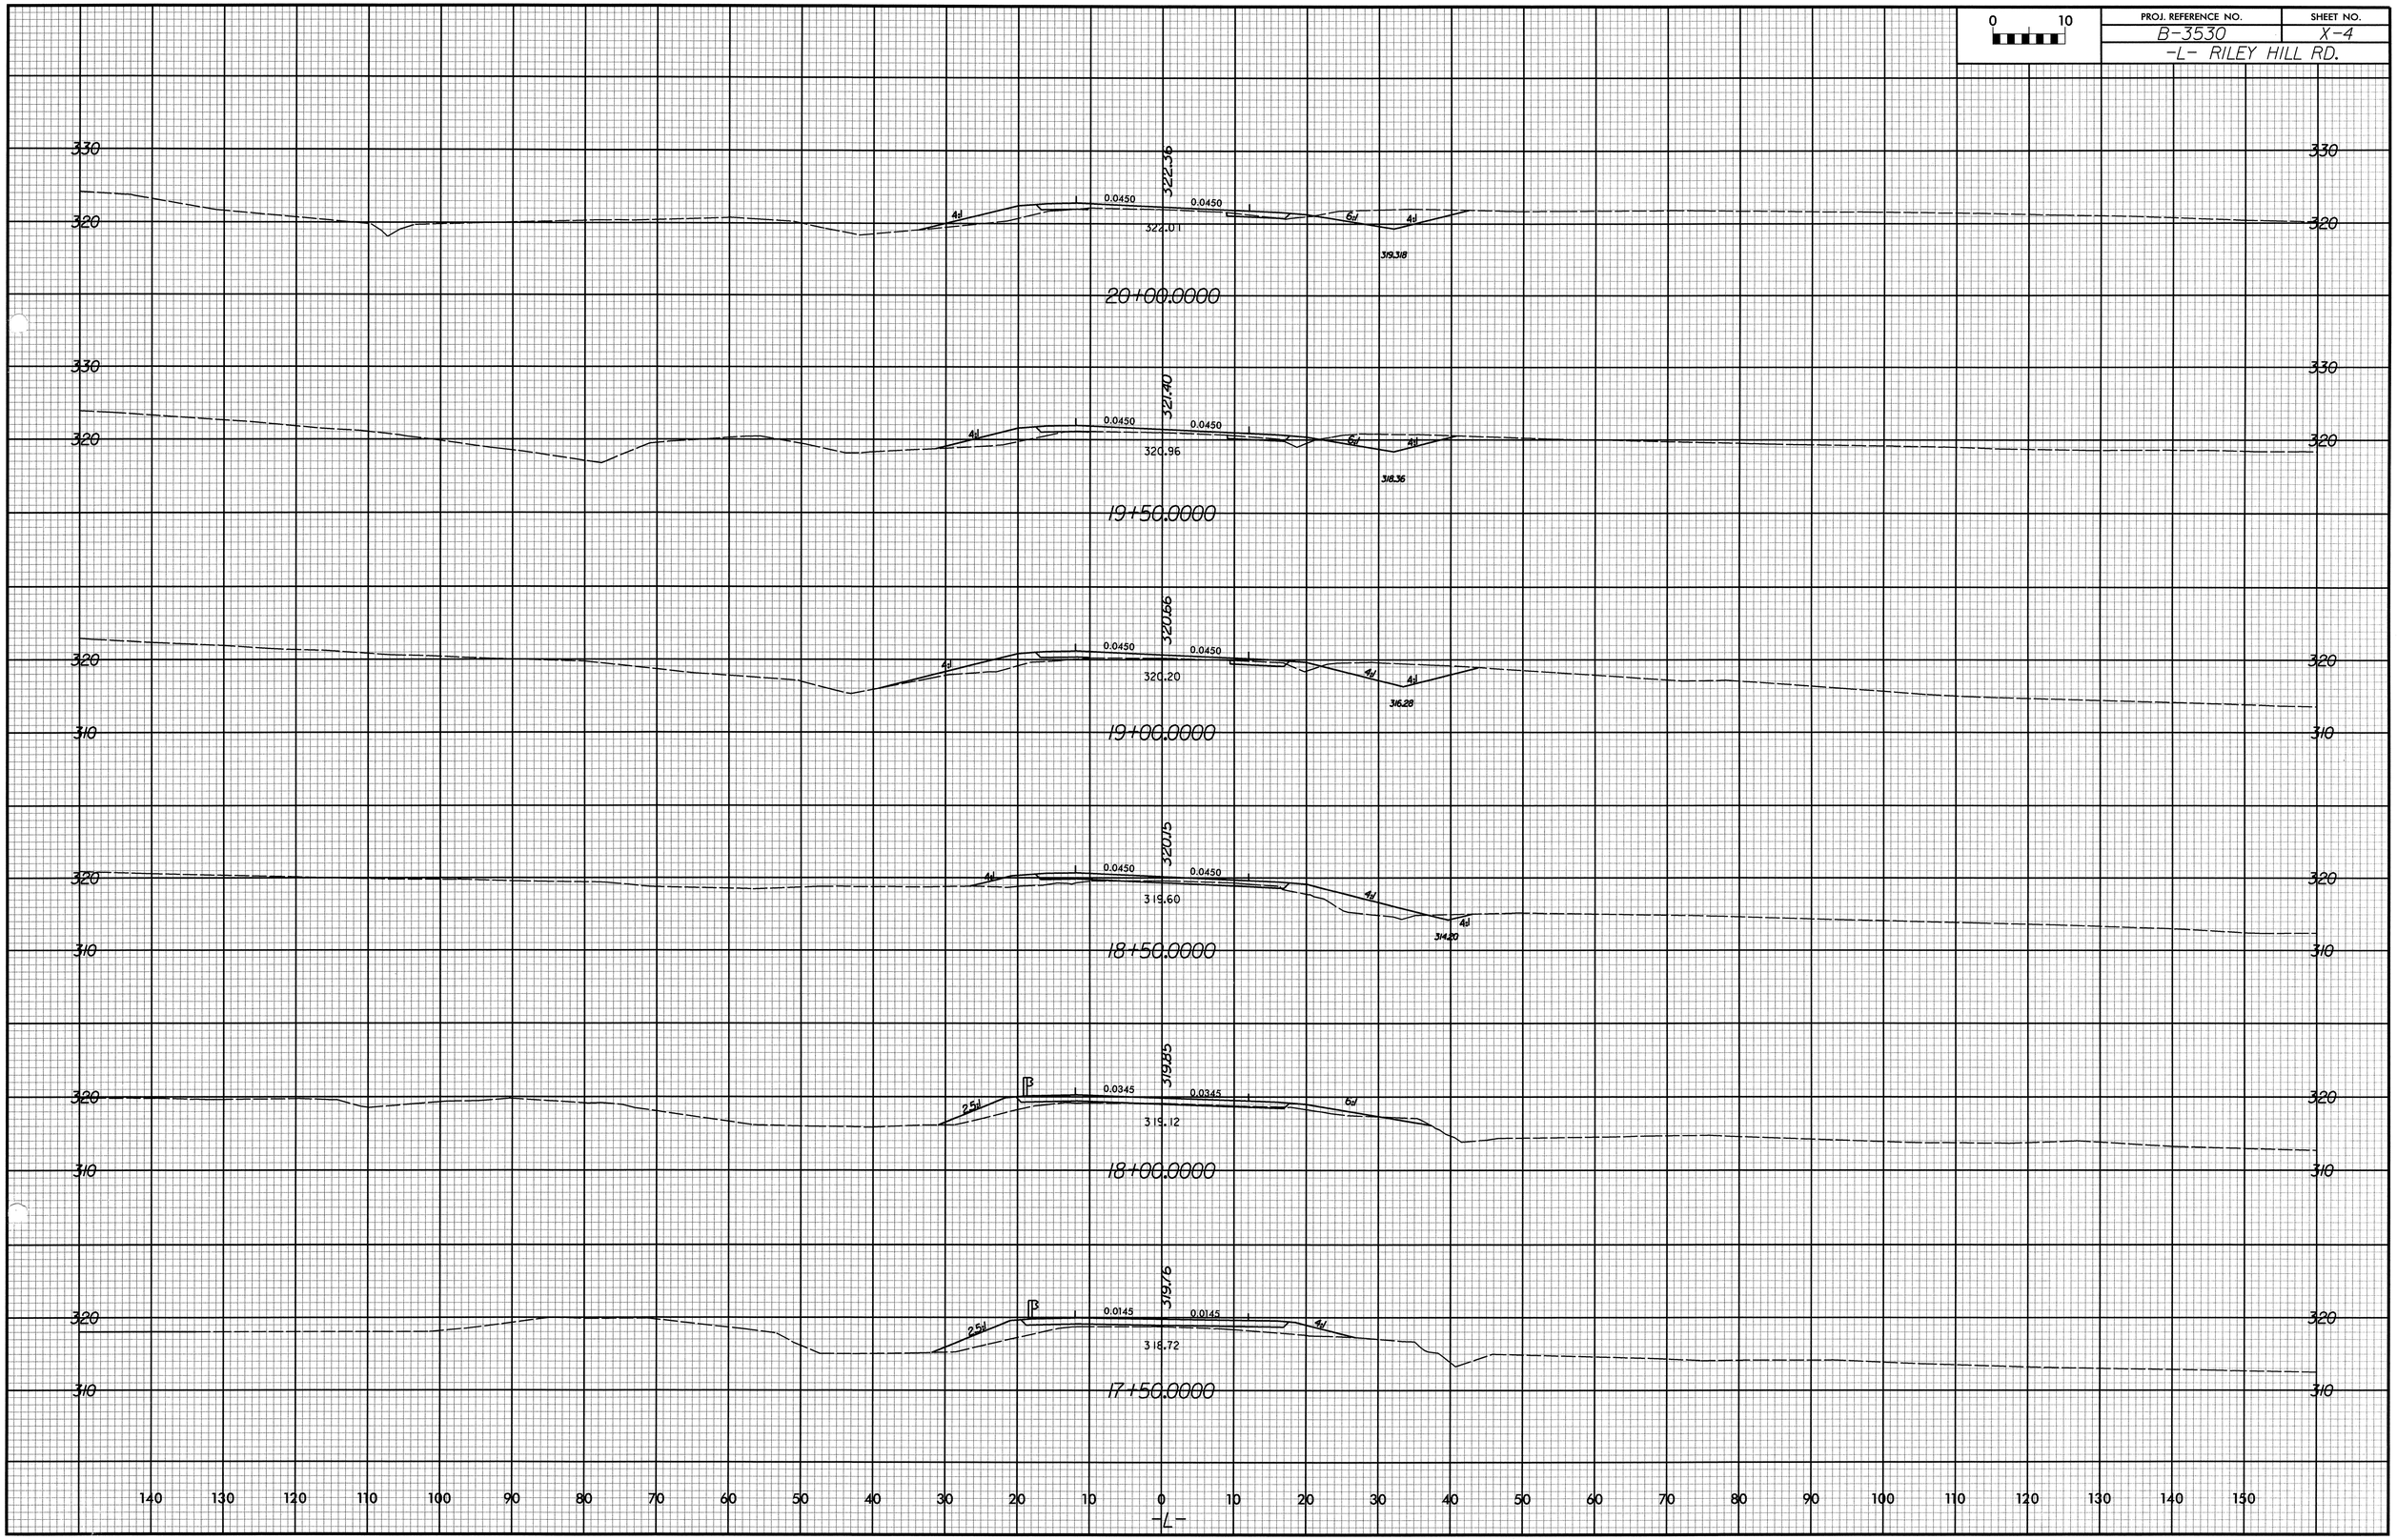

USER: nelizeen DATE: 9/20/2004
DGN: K:\66300\B-3530\Roadway\X-sec\XPL\B3530_L_xpl.dgn