PROJ. REFERENCE NO.	SHEET NO.
B-3530	X-3
-L- RILEY HILL RD.	

0 10

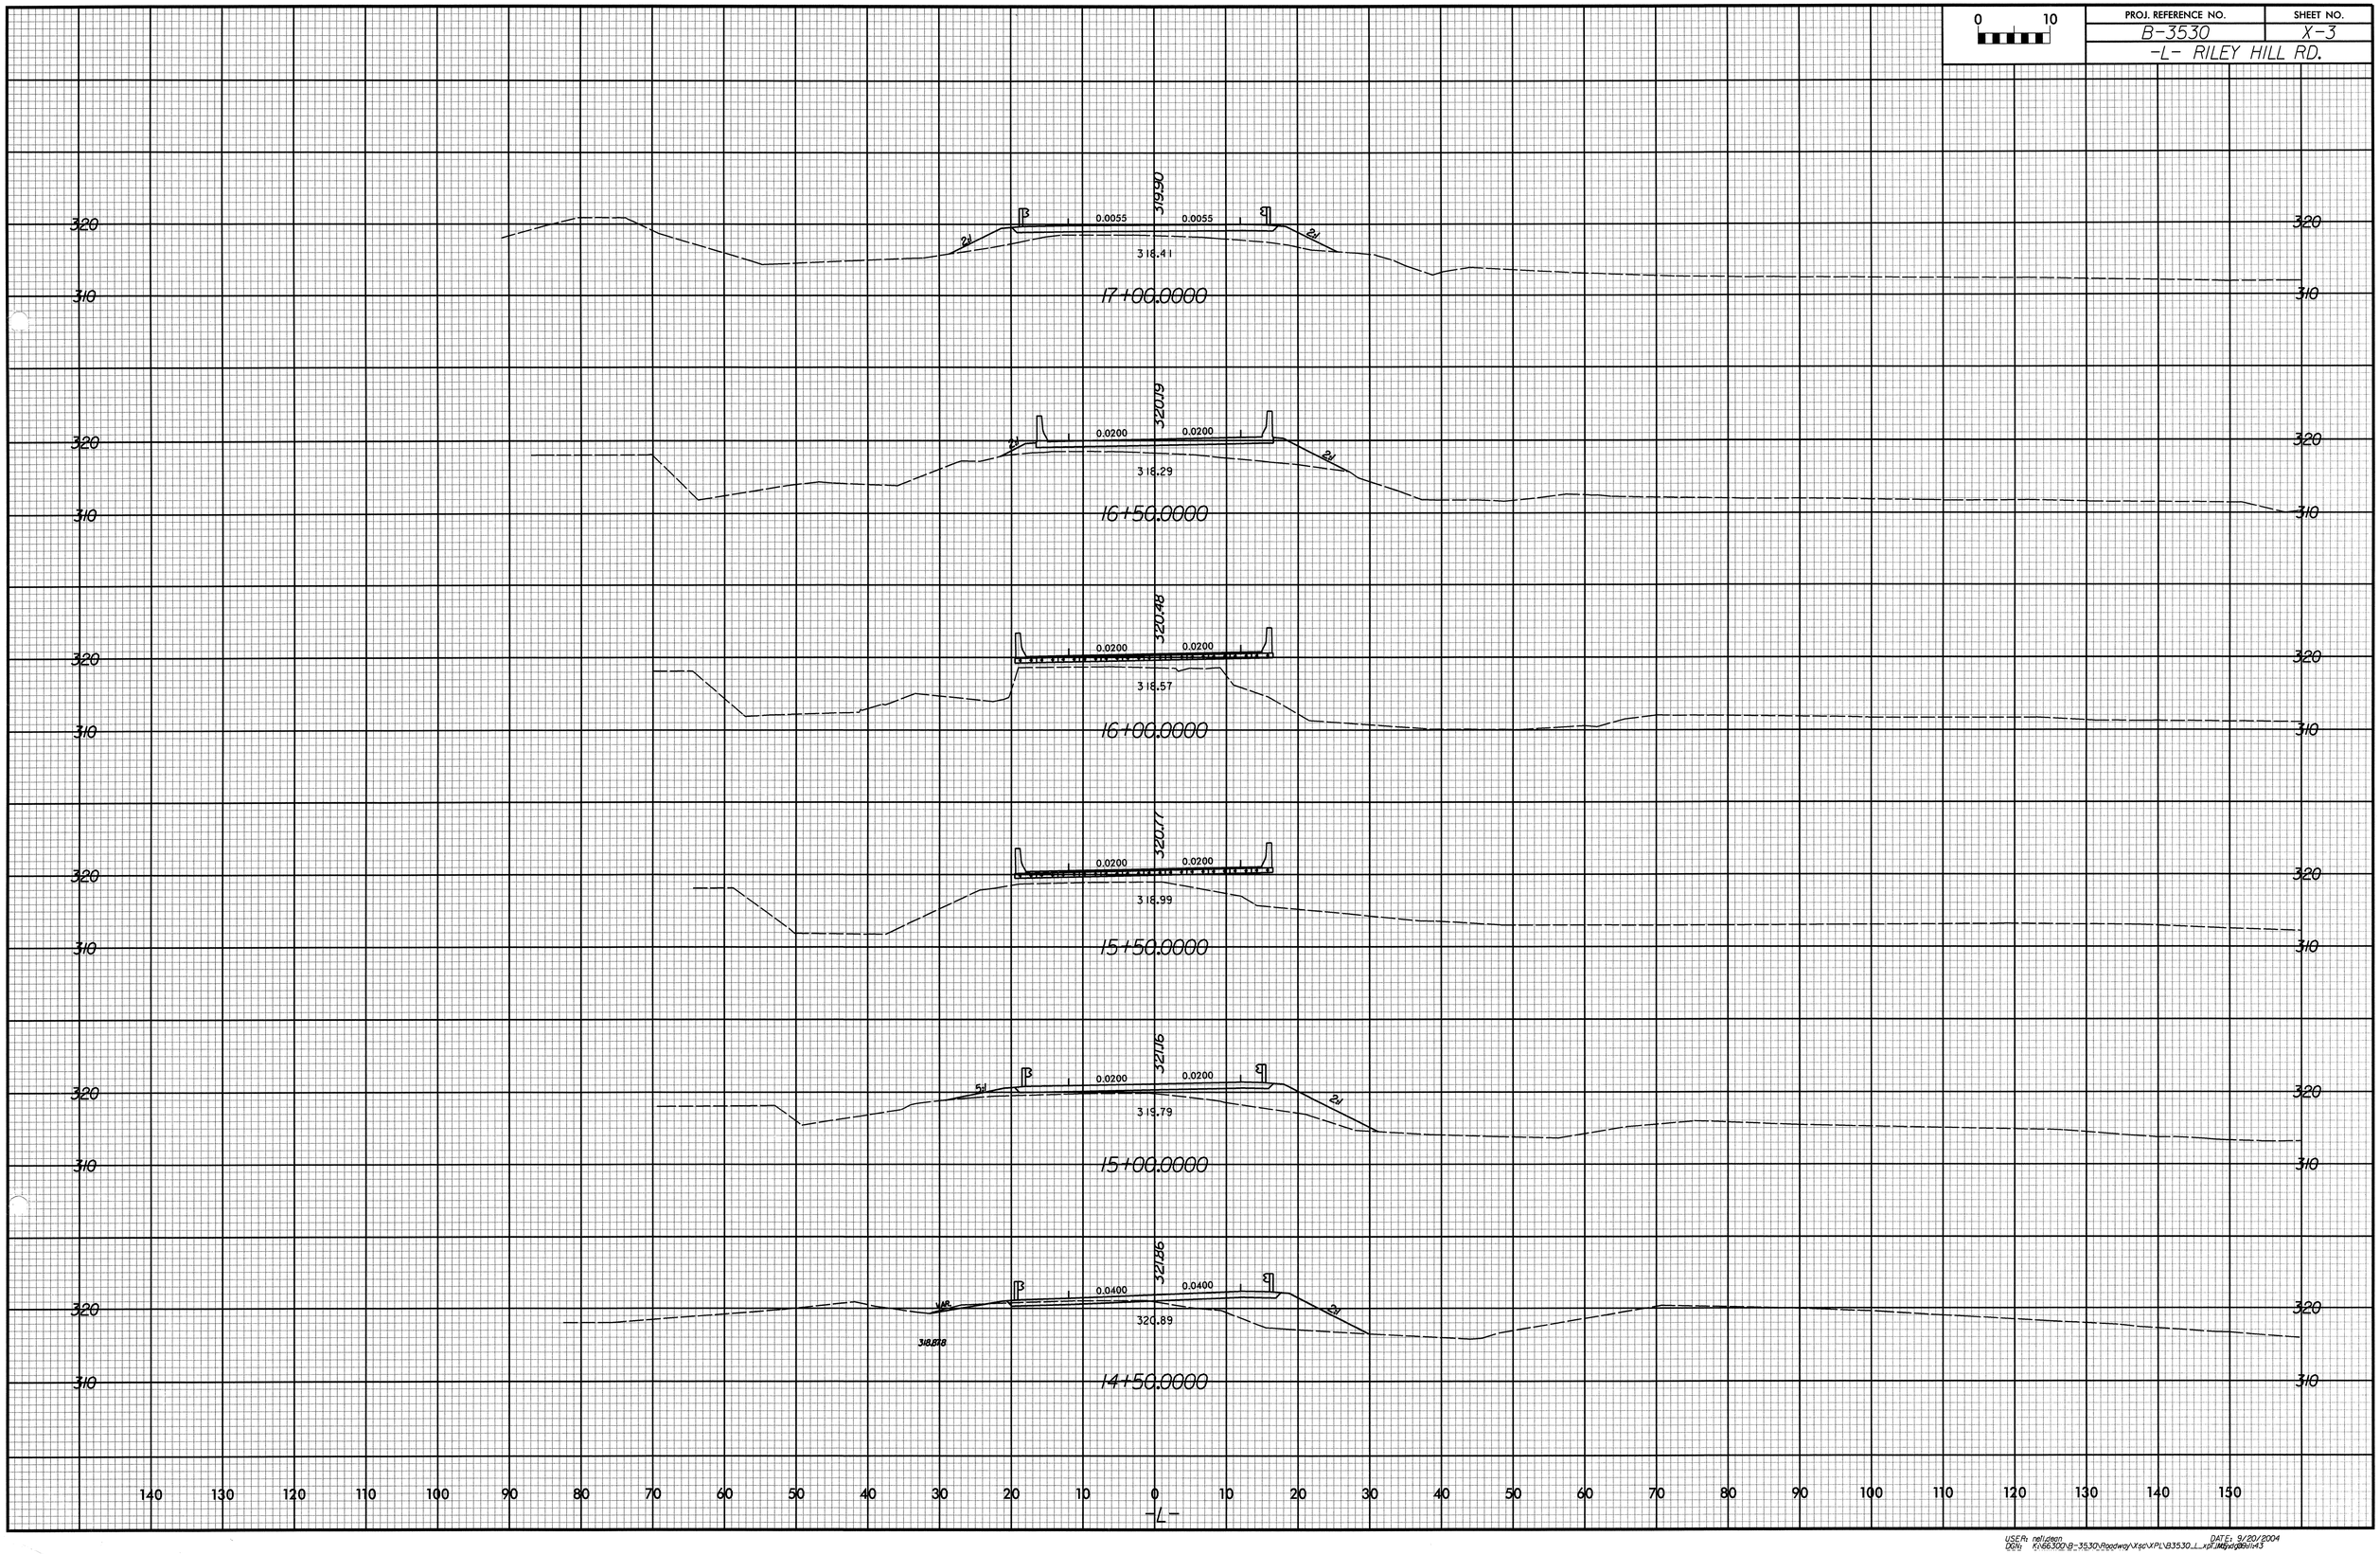

USER: nelldesn DATE: 9/20/2004
DGN: K:\B6300\B-3530\Roadway\Xsc\VPL\B3530_L_xpl.dgn 9/20/2004 11:43