PROJ. REFERENCE NO.	SHEET NO.
U-3302	X-6

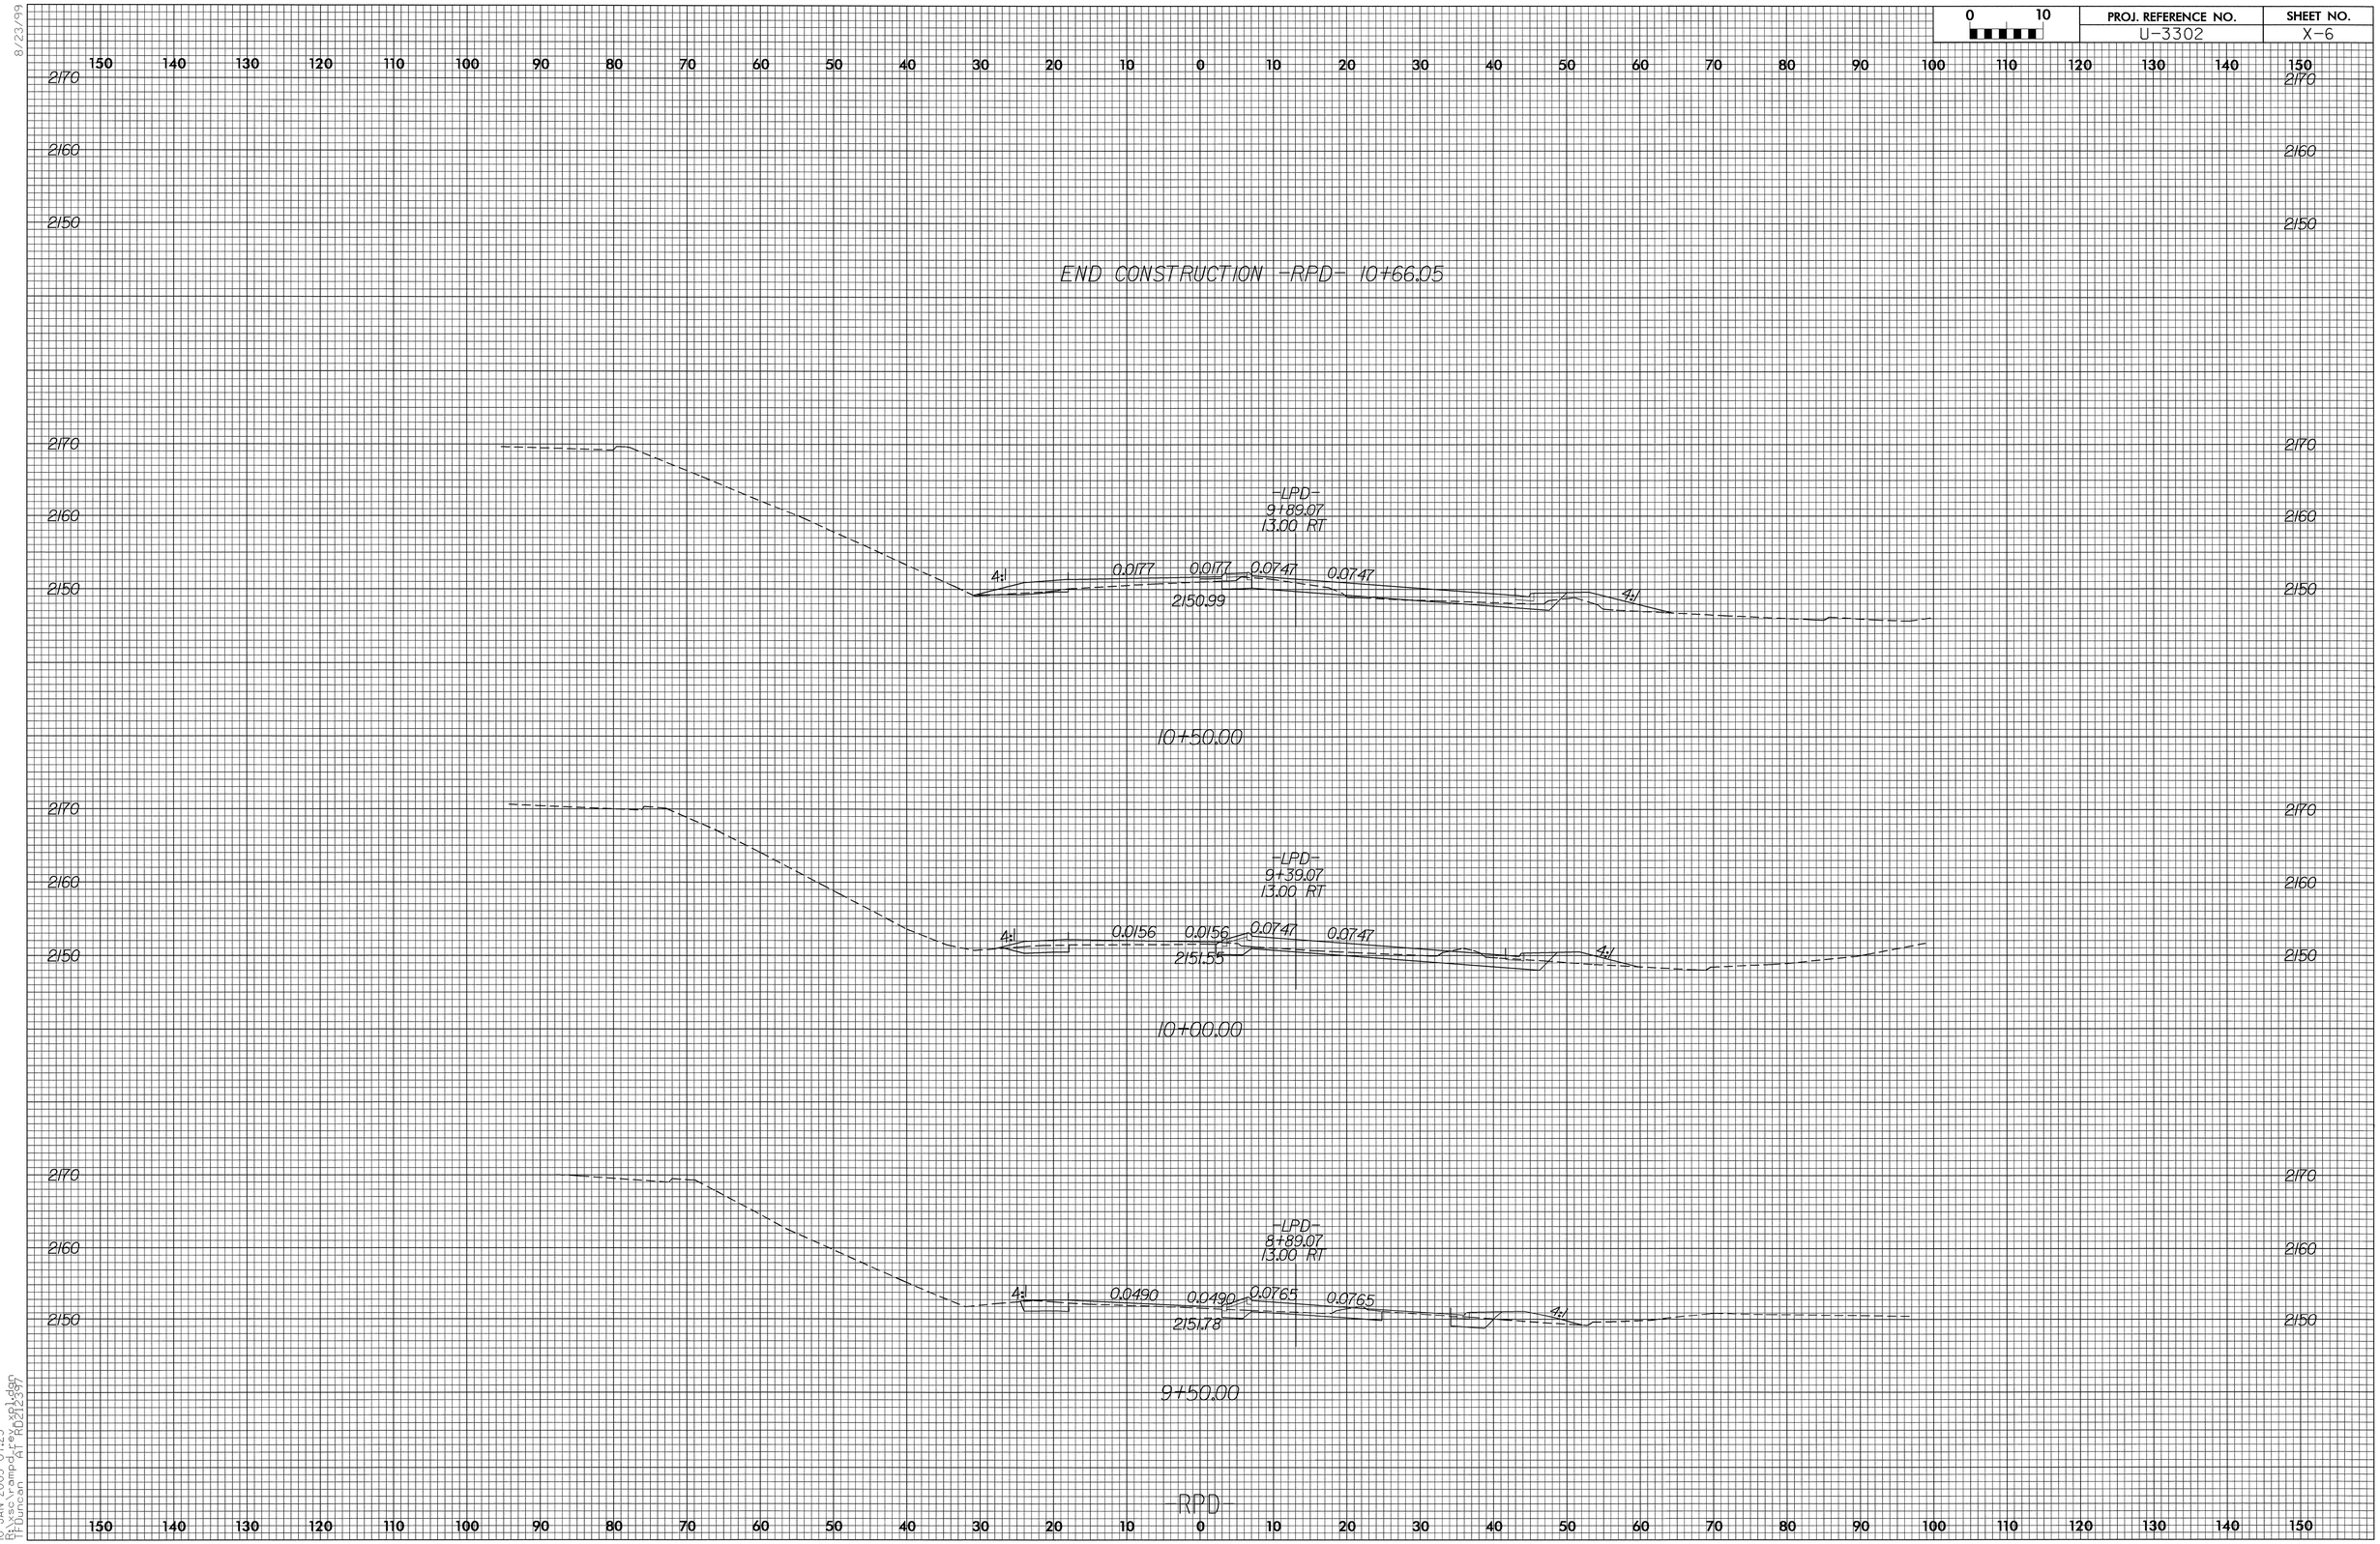

10-JAN-2005 07:23
R:\xsc\ramp4.rex
TFDuncan
AT RD212397