8/23/99

0 10	PROJ. REFERENCE NO.	SHEET NO.
	B-3857	X-6

150 140 130 120 110 100 90 80 70 60 50 40 30 20 10 0 10 20 30 40 50 60 70 80 90 100 110 120 130 140 150

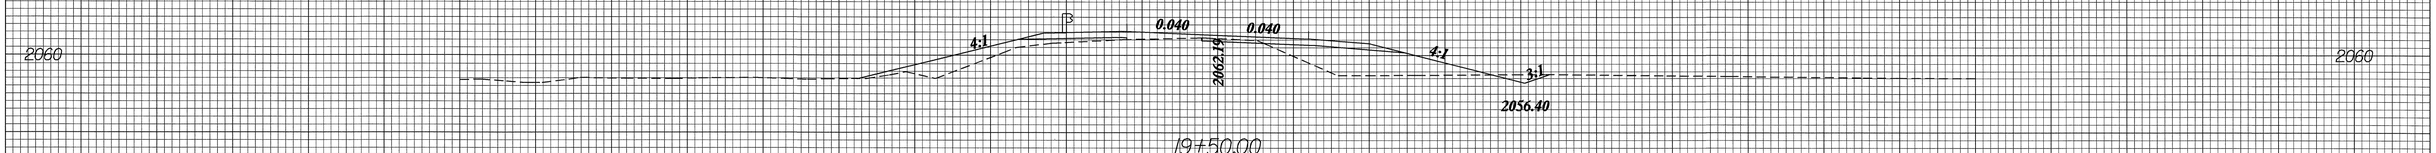

19+50.00

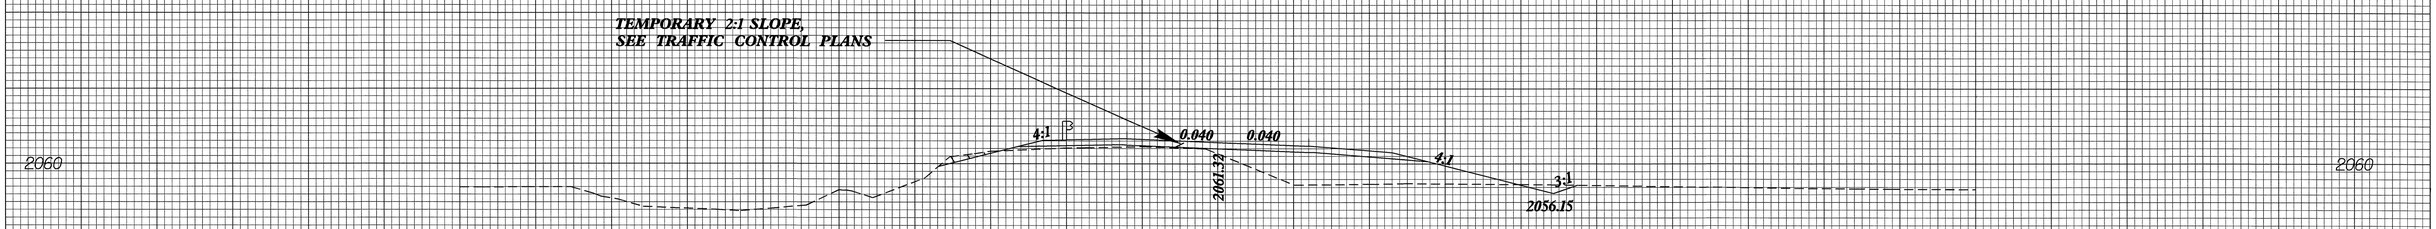

19+00.00

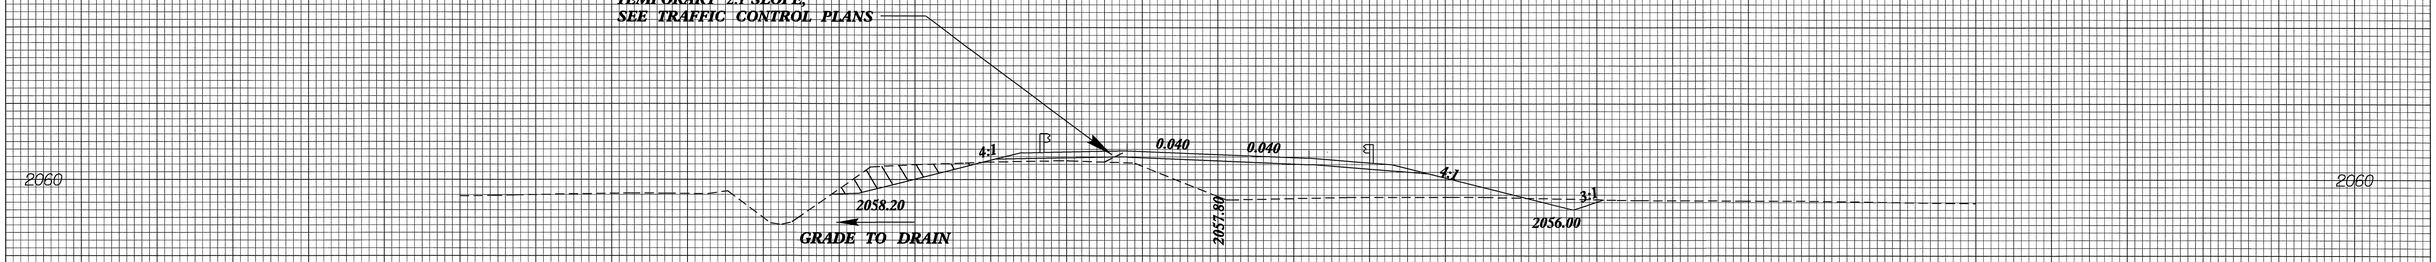

18+50.00

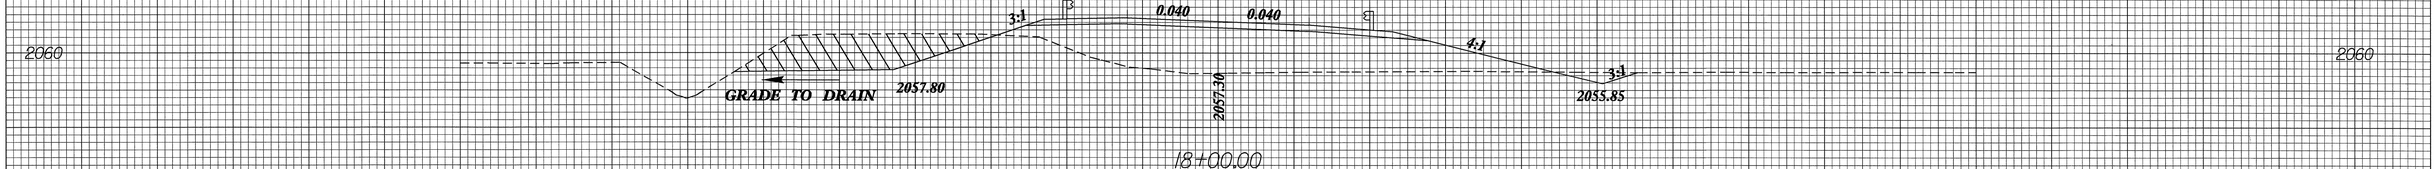

18+00.00

EXISTING FILL MATERIAL
TO BE REMOVED.

150 140 130 120 110 100 90 80 70 60 50 40 30 20 10 0 10 20 30 40 50 60 70 80 90 100 110 120 130 140 150

07-JUL-2005 08:58
$$$$USERNAME$$$$
$$$$DATE$$$$