8/23/99

0 10	PROJ. REFERENCE NO.	SHEET NO.
	B-4044	X-1

150 140 130 120 110 100 90 80 70 60 50 40 30 20 10 0 10 20 30 40 50 60 70 80 90 100 110 120 130 140 150

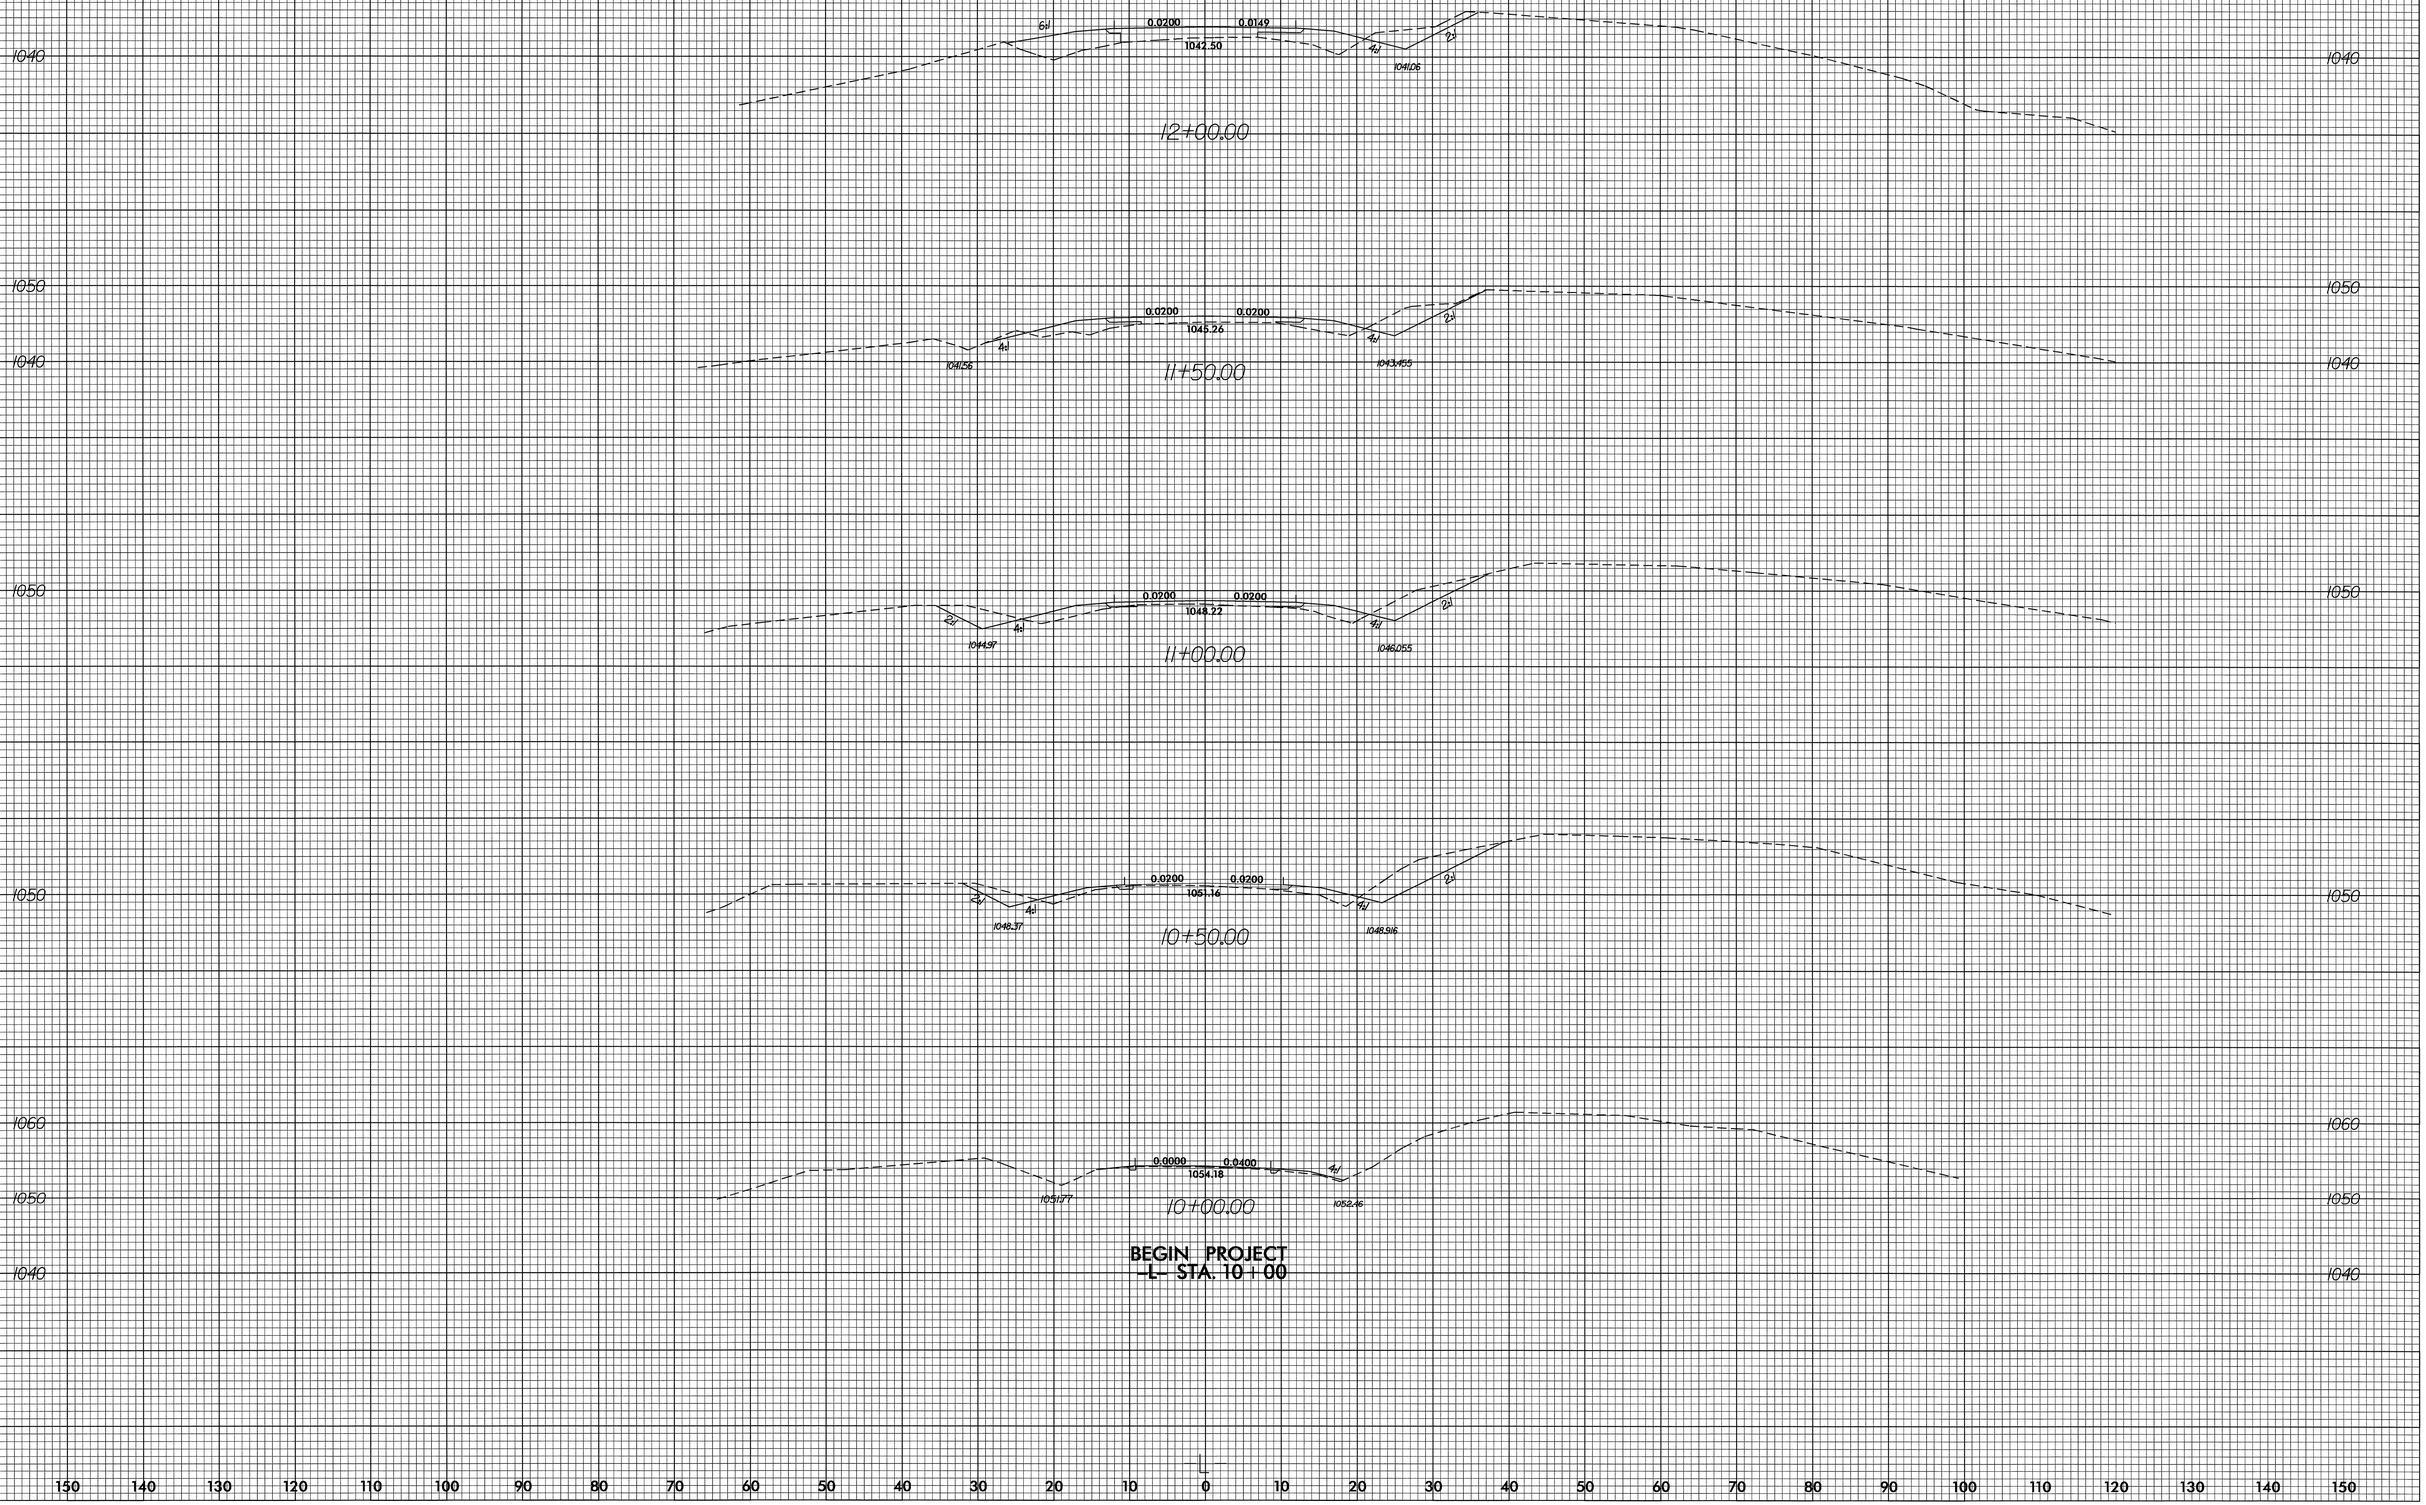

150 140 130 120 110 100 90 80 70 60 50 40 30 20 10 0 10 20 30 40 50 60 70 80 90 100 110 120 130 140 150

28-JUN-2005 08:26
R:\Roadway\SD2\b4044_rdy_xpl.dgn
sashley
RT RD22323233