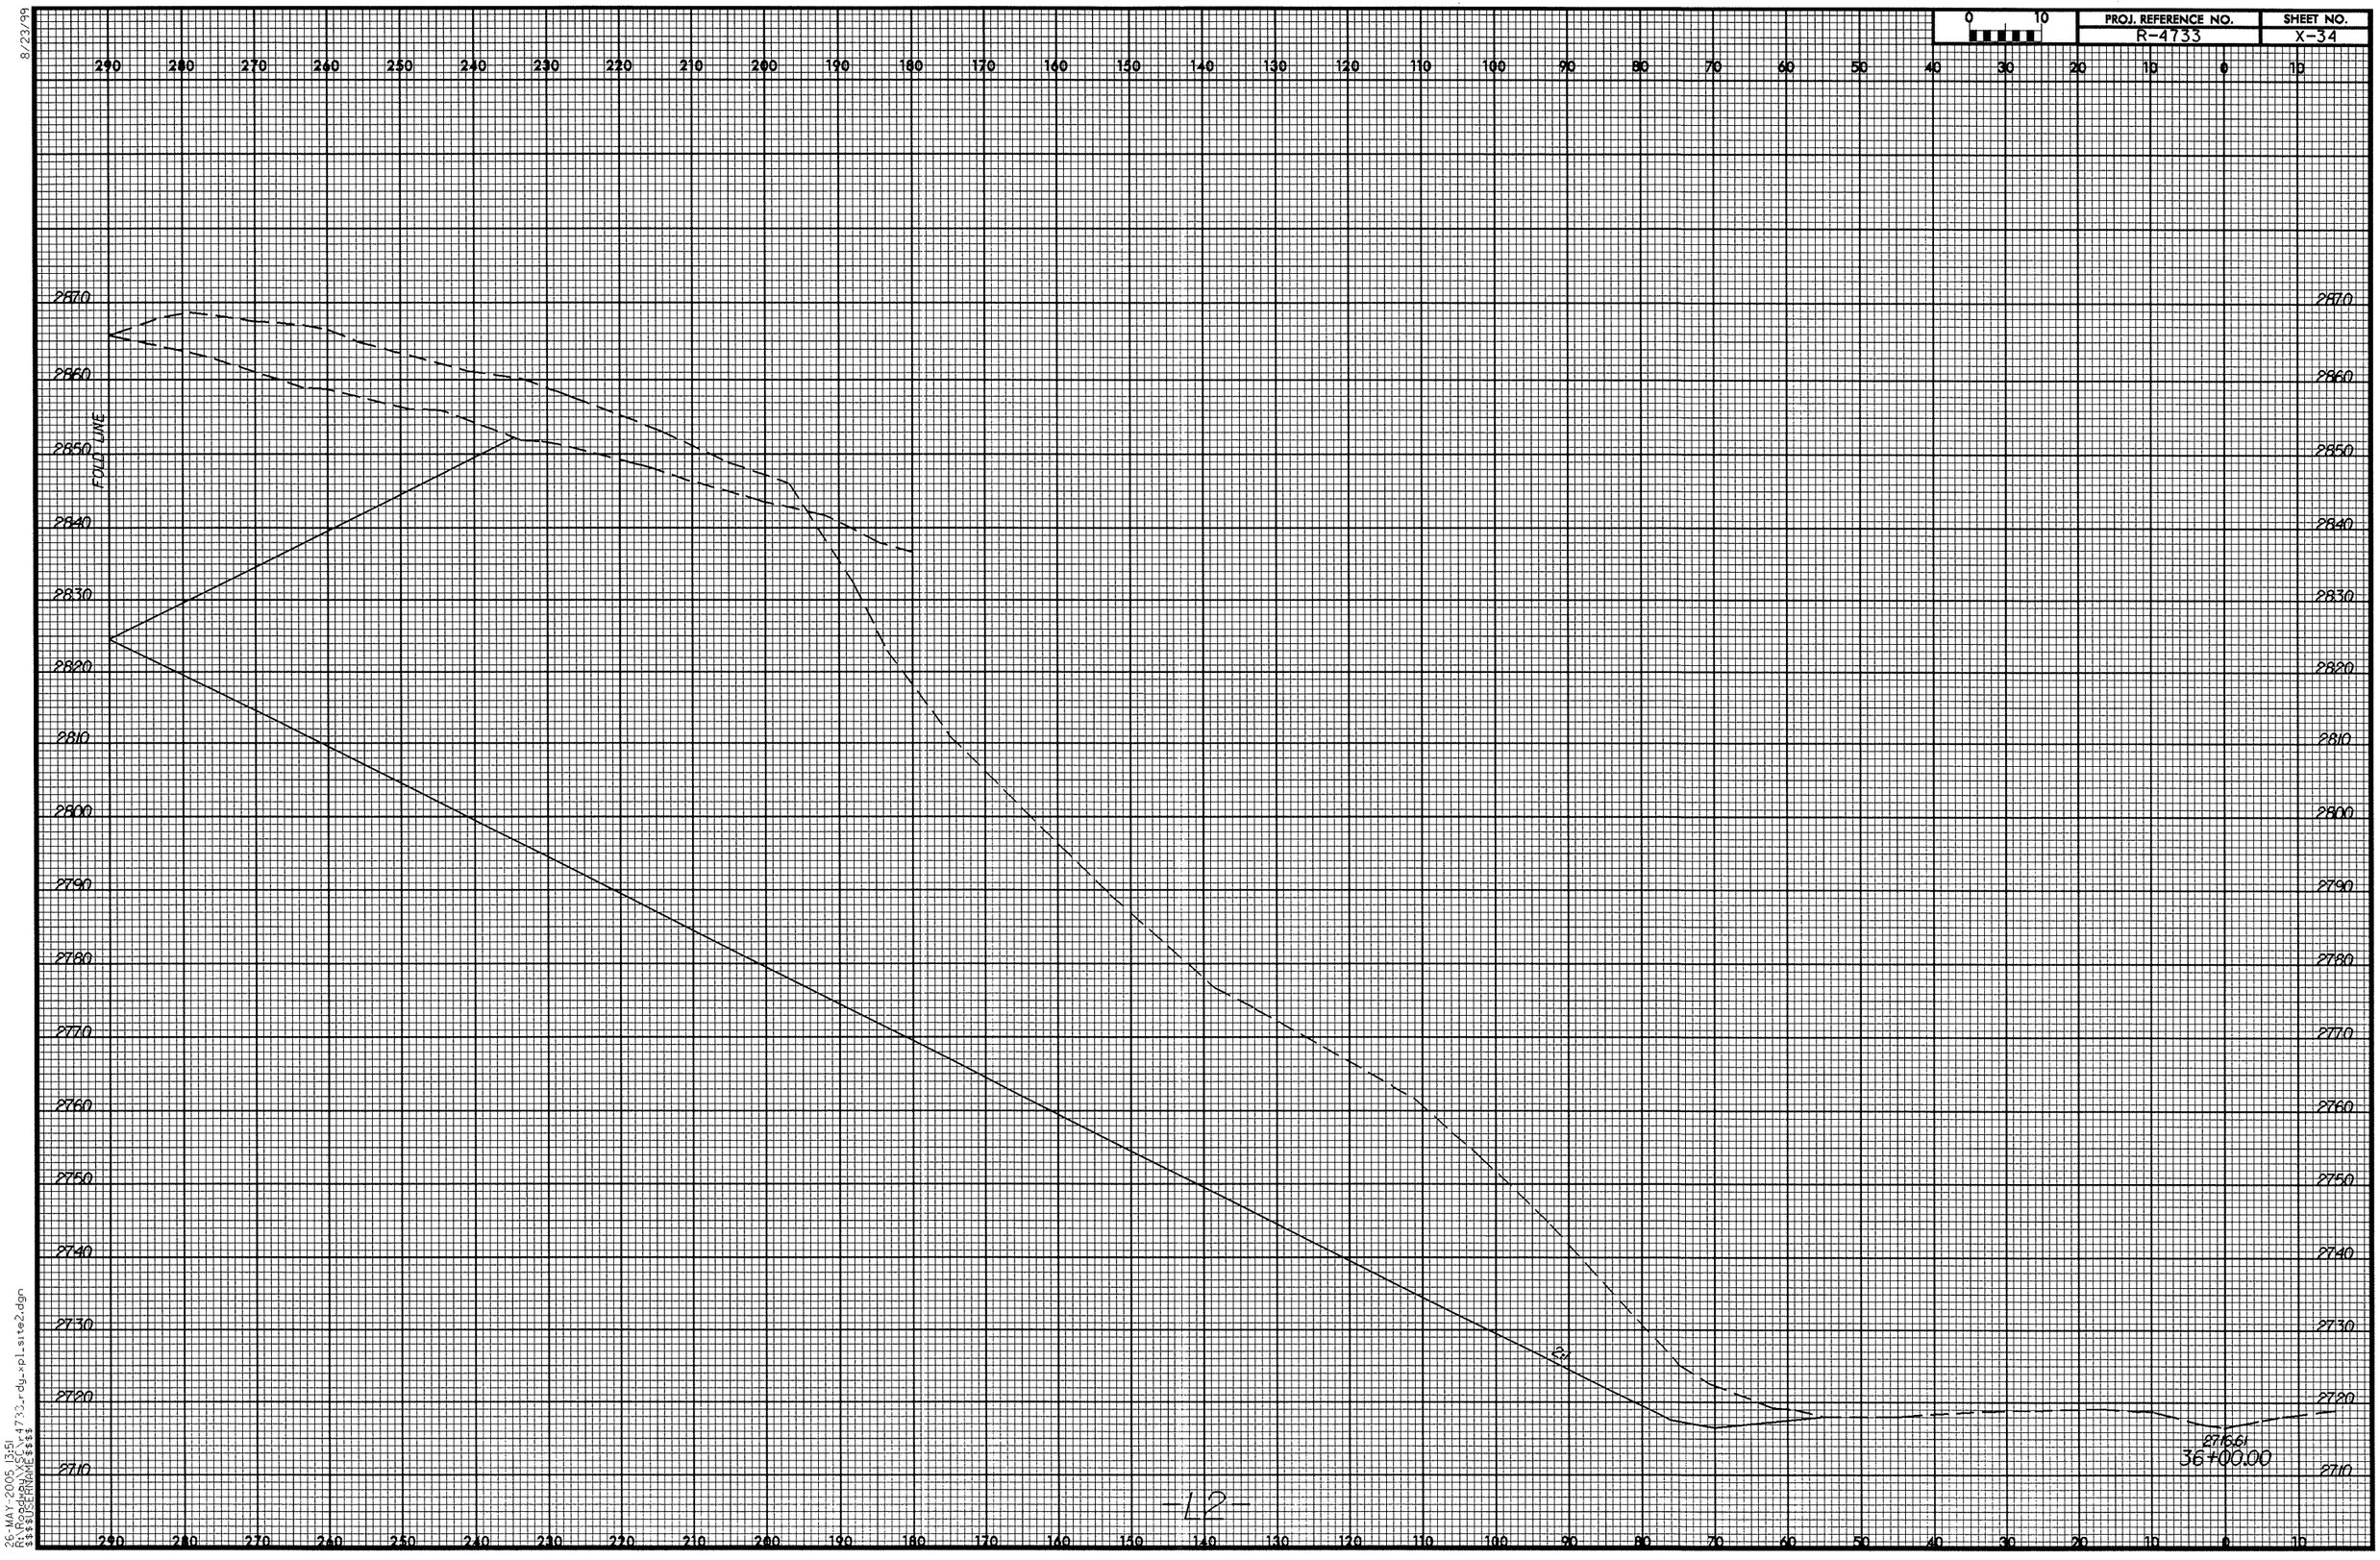

8/23/99

26-MAY-2005 13:51
R:\Roadway\XSC\r4733_rdy_xpl_site2.dgn
$$$$USERNAME$$$$