PROJ. REFERENCE NO.	SHEET NO.
R-4733	X-28

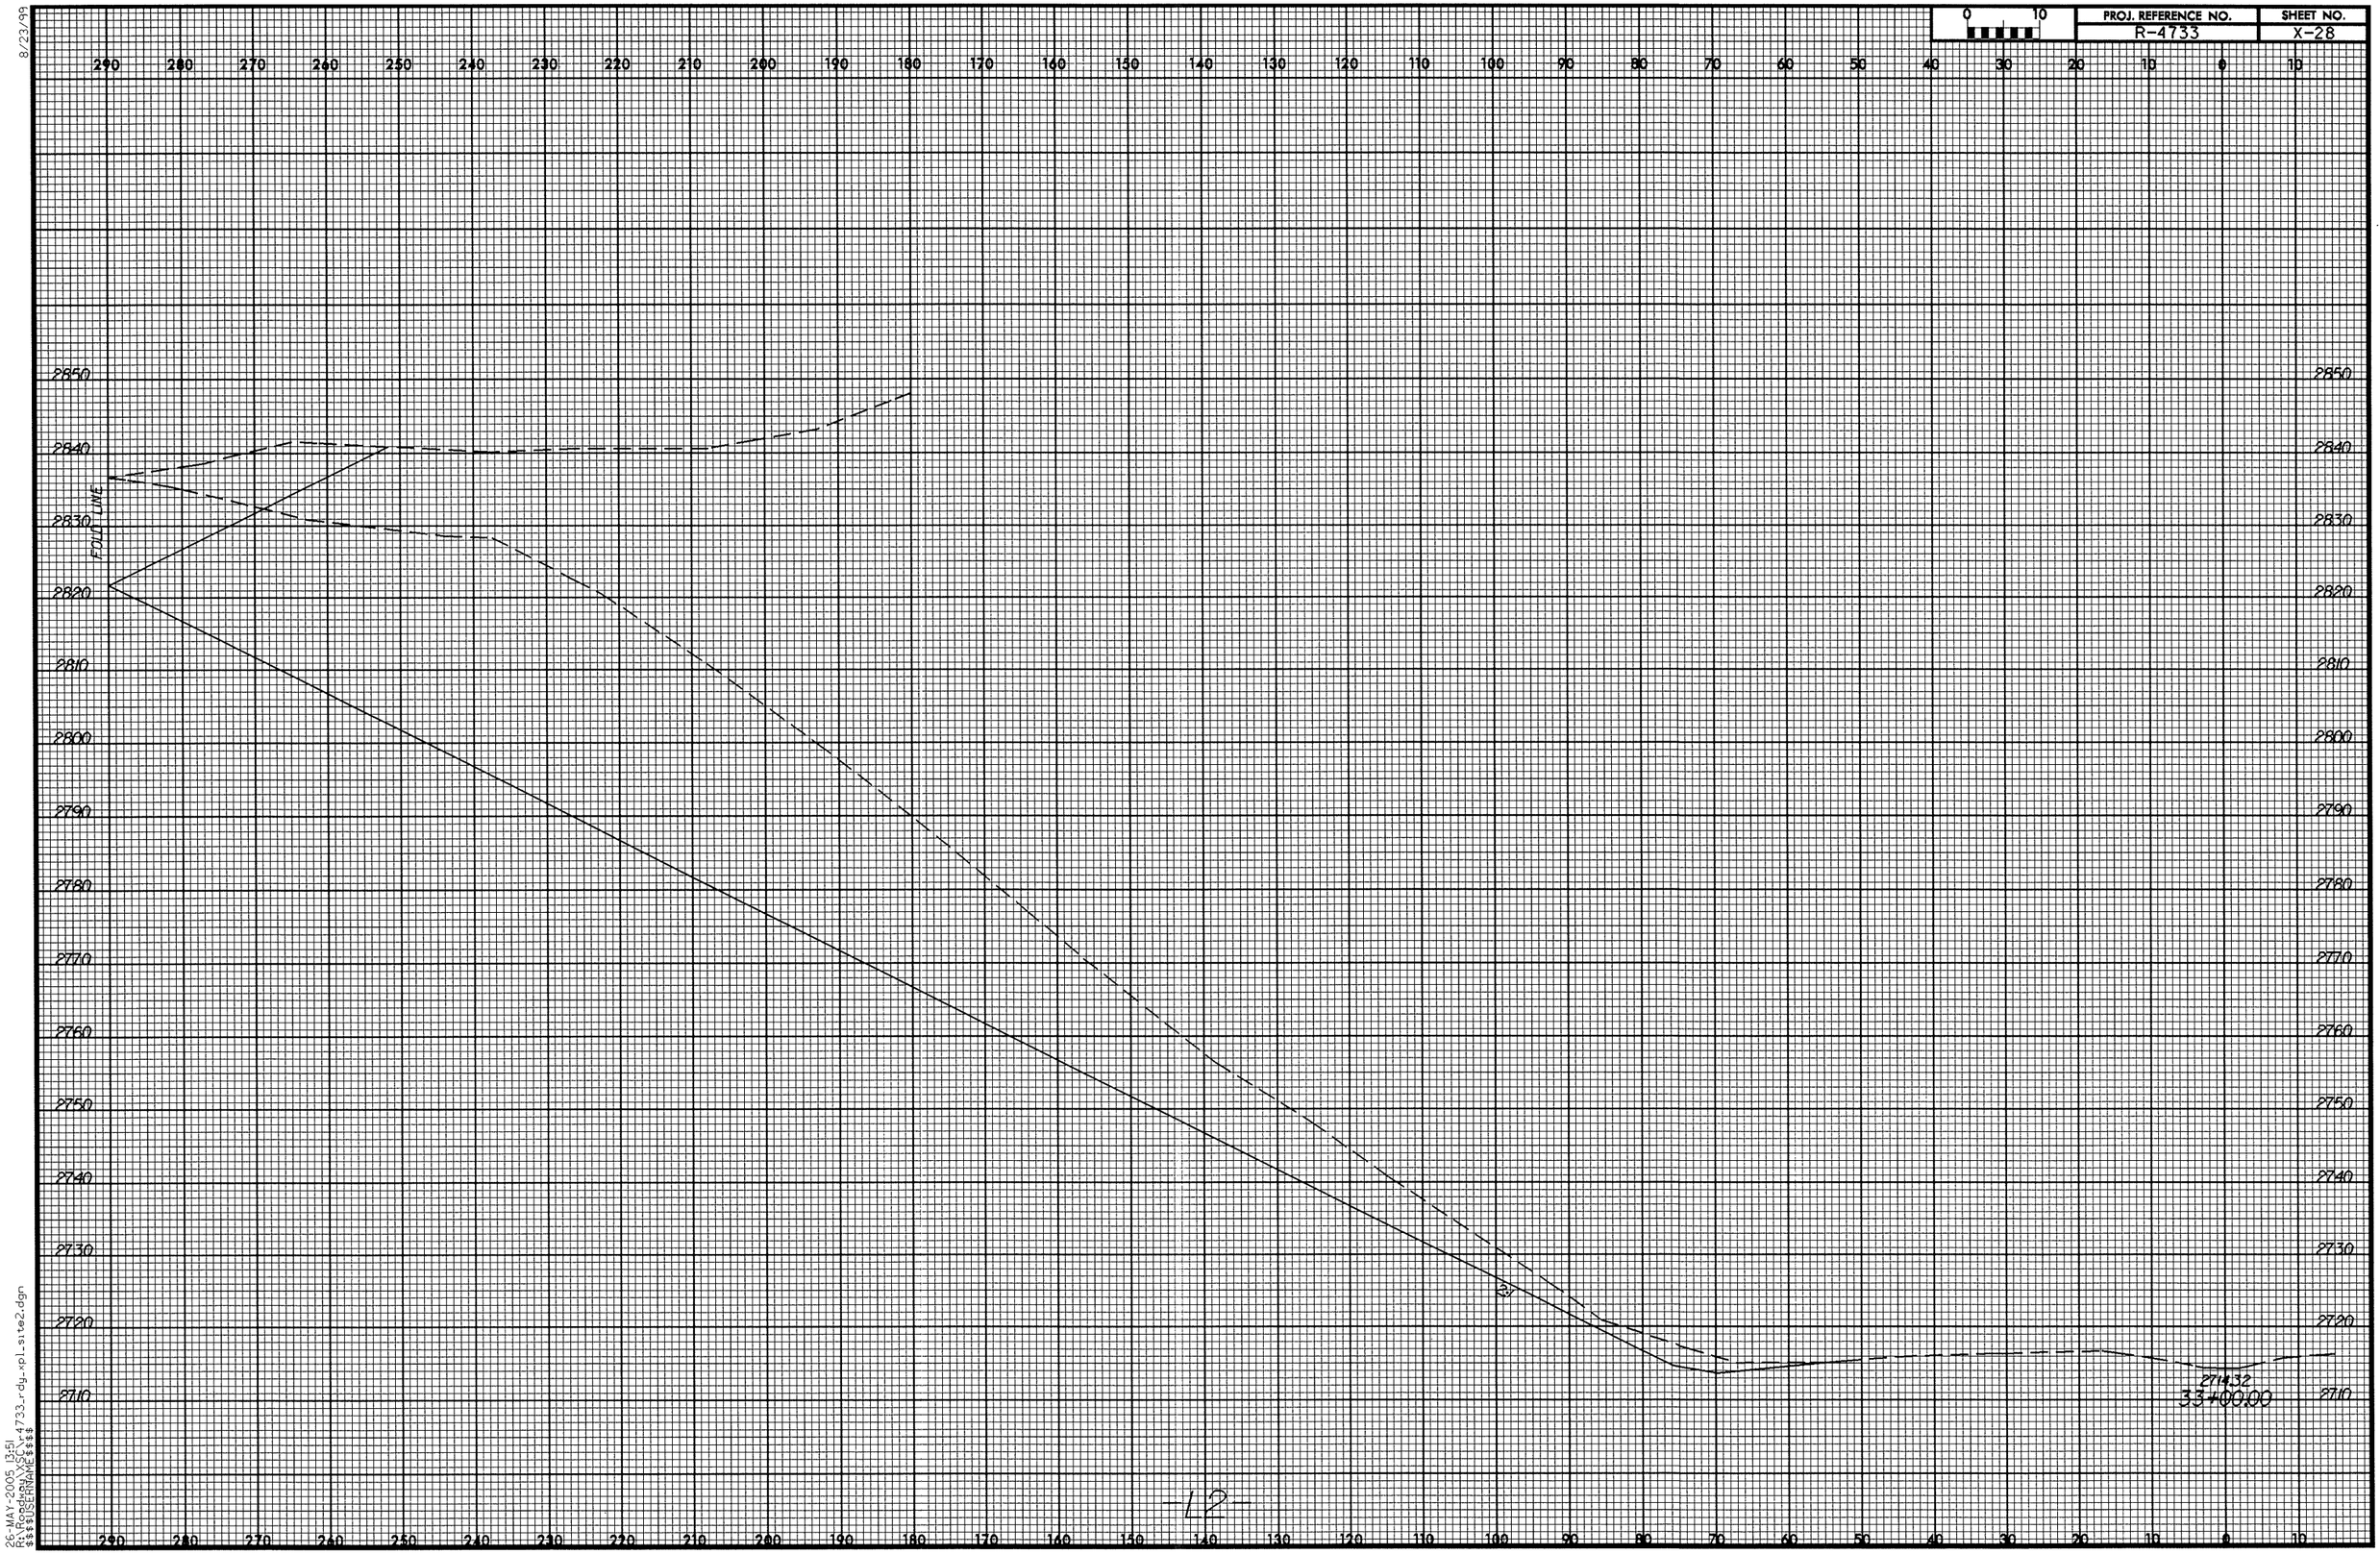

8/23/99

26-MAY-2005 13:51
R:\Roadway\X-C\r4733_rdy_xpl_site2.dgn
$$$$USERNAME$$$$