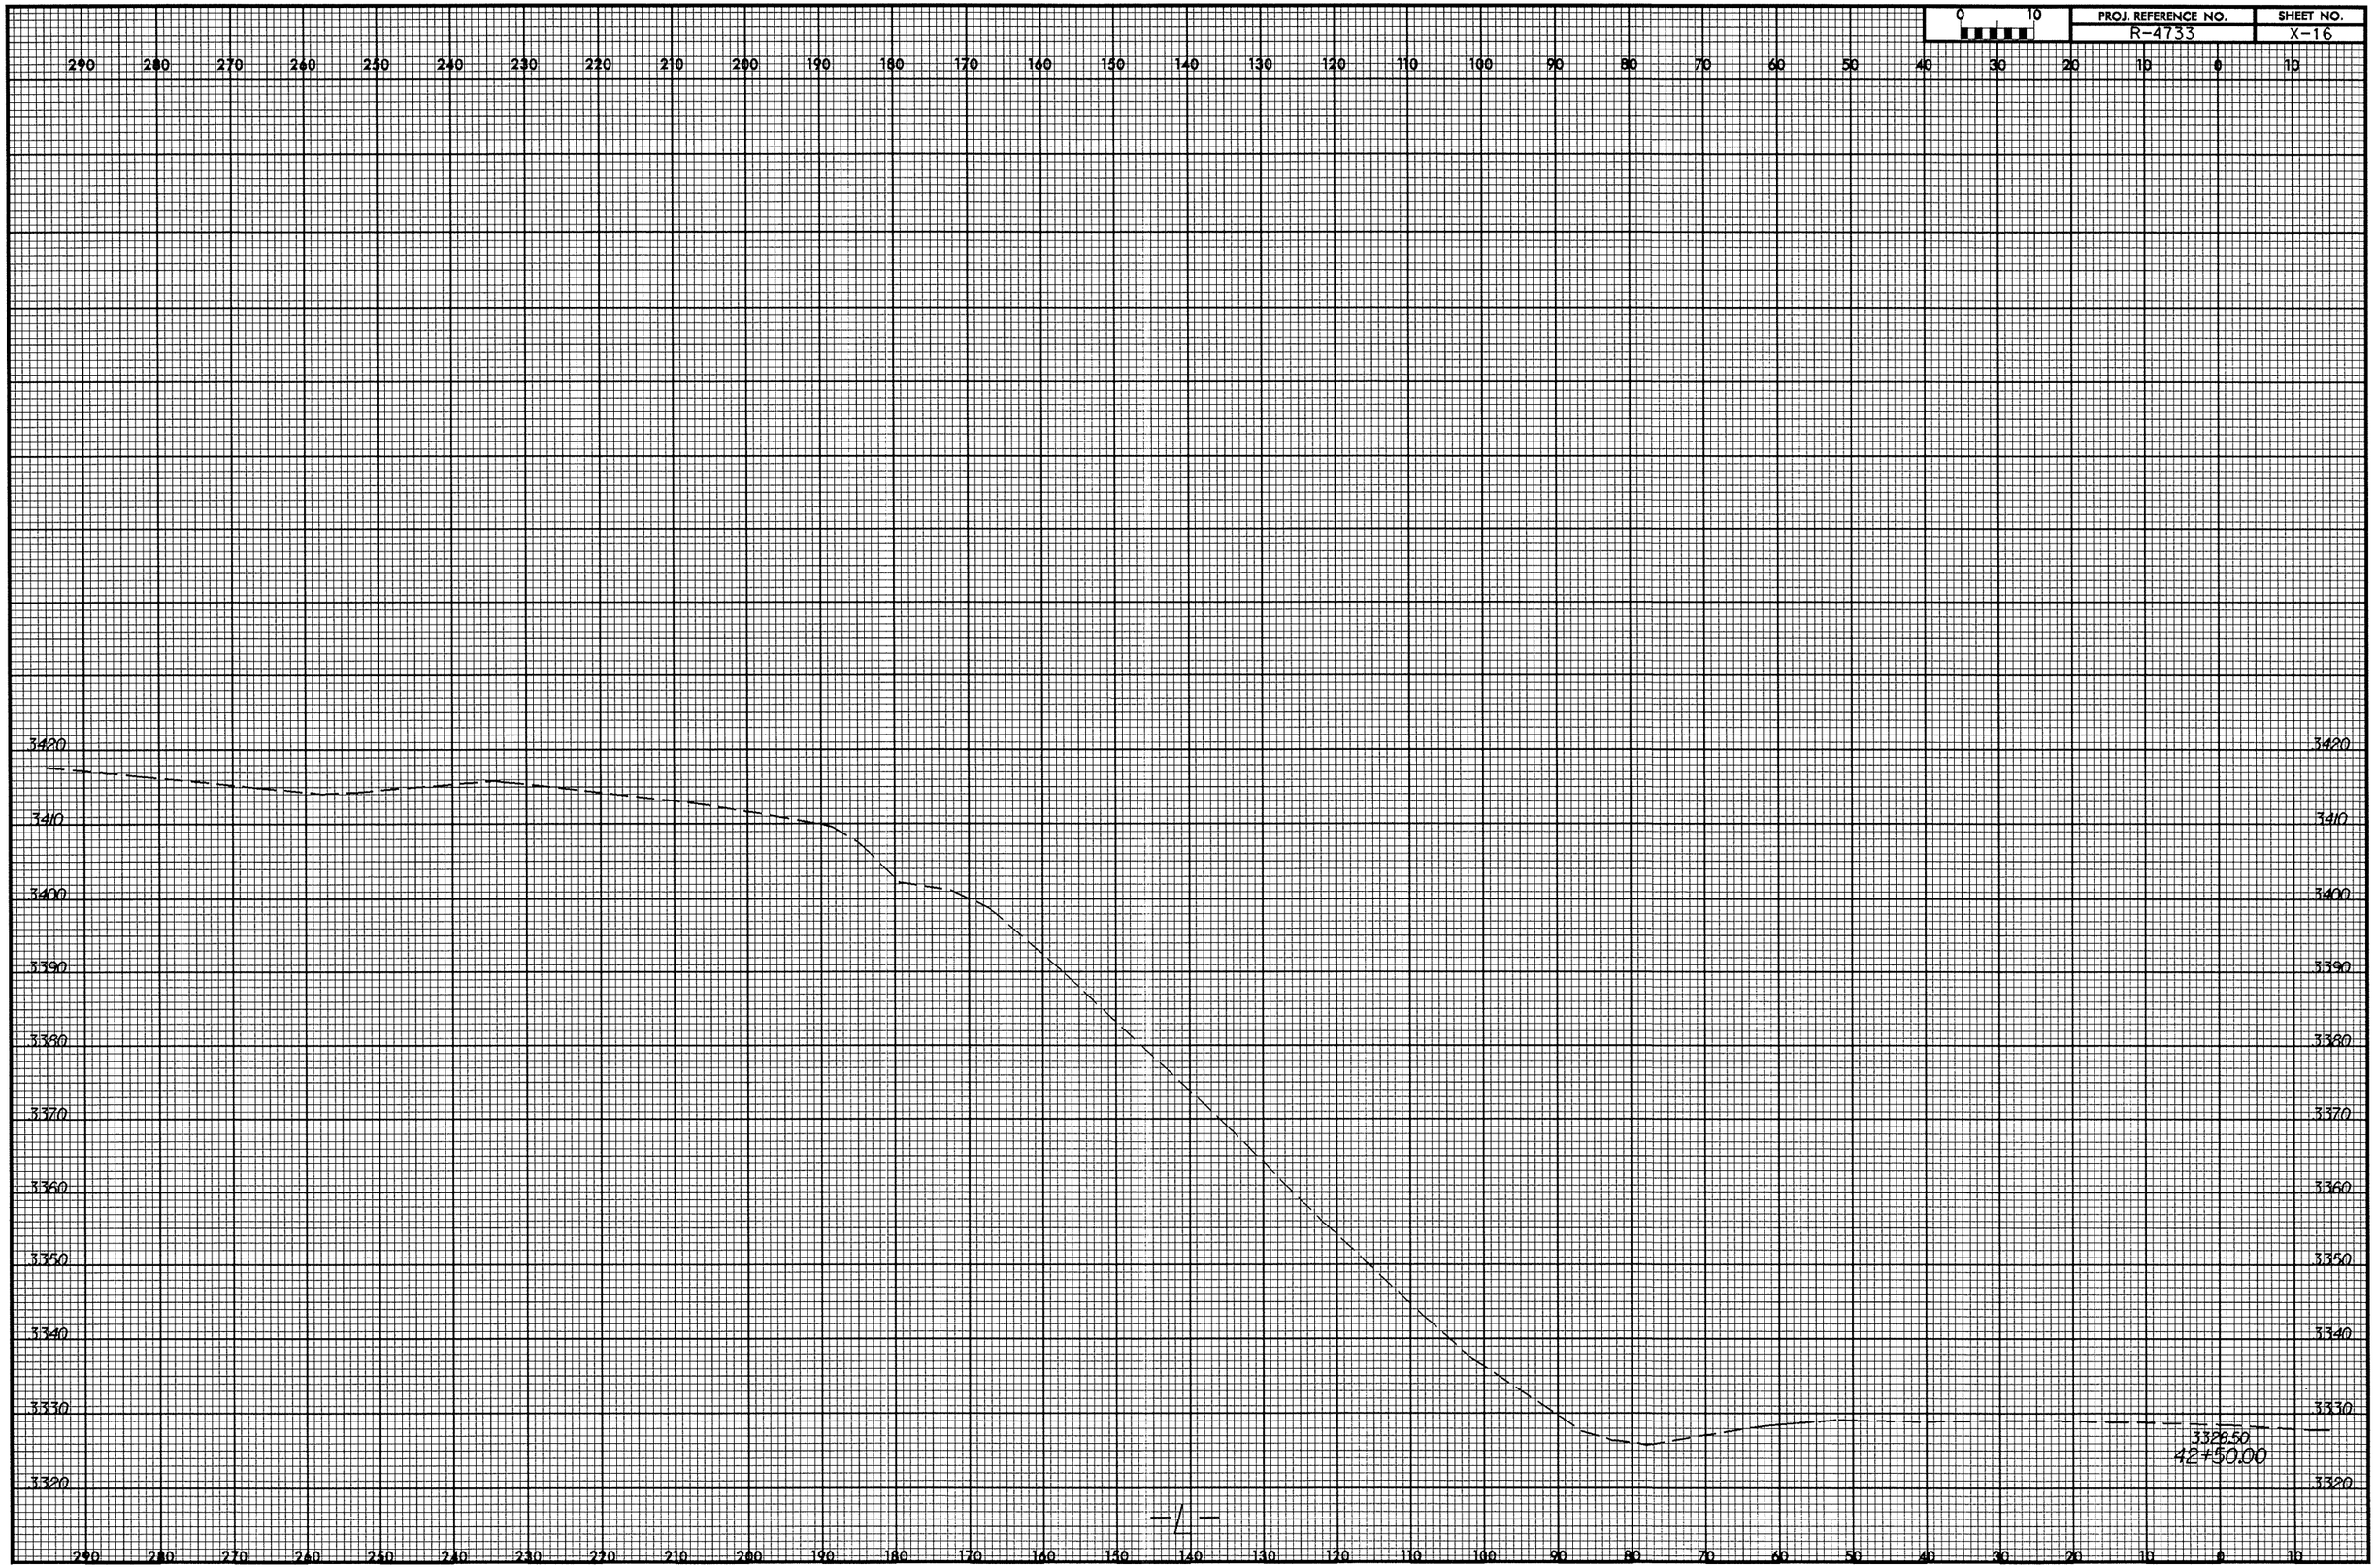
0 10
PROJ. REFERENCE NO.
R-4733
SHEET NO.
X-16
290 280 270 260 250 240 230 220 210 200 190 180 170 160 150 140 130 120 110 100 90 80 70 60 50 40 30 20 10 0 10
3420
3410
3400
3390
3380
3370
3360
3350
3340
3330
3320
3328.50
42+50.00