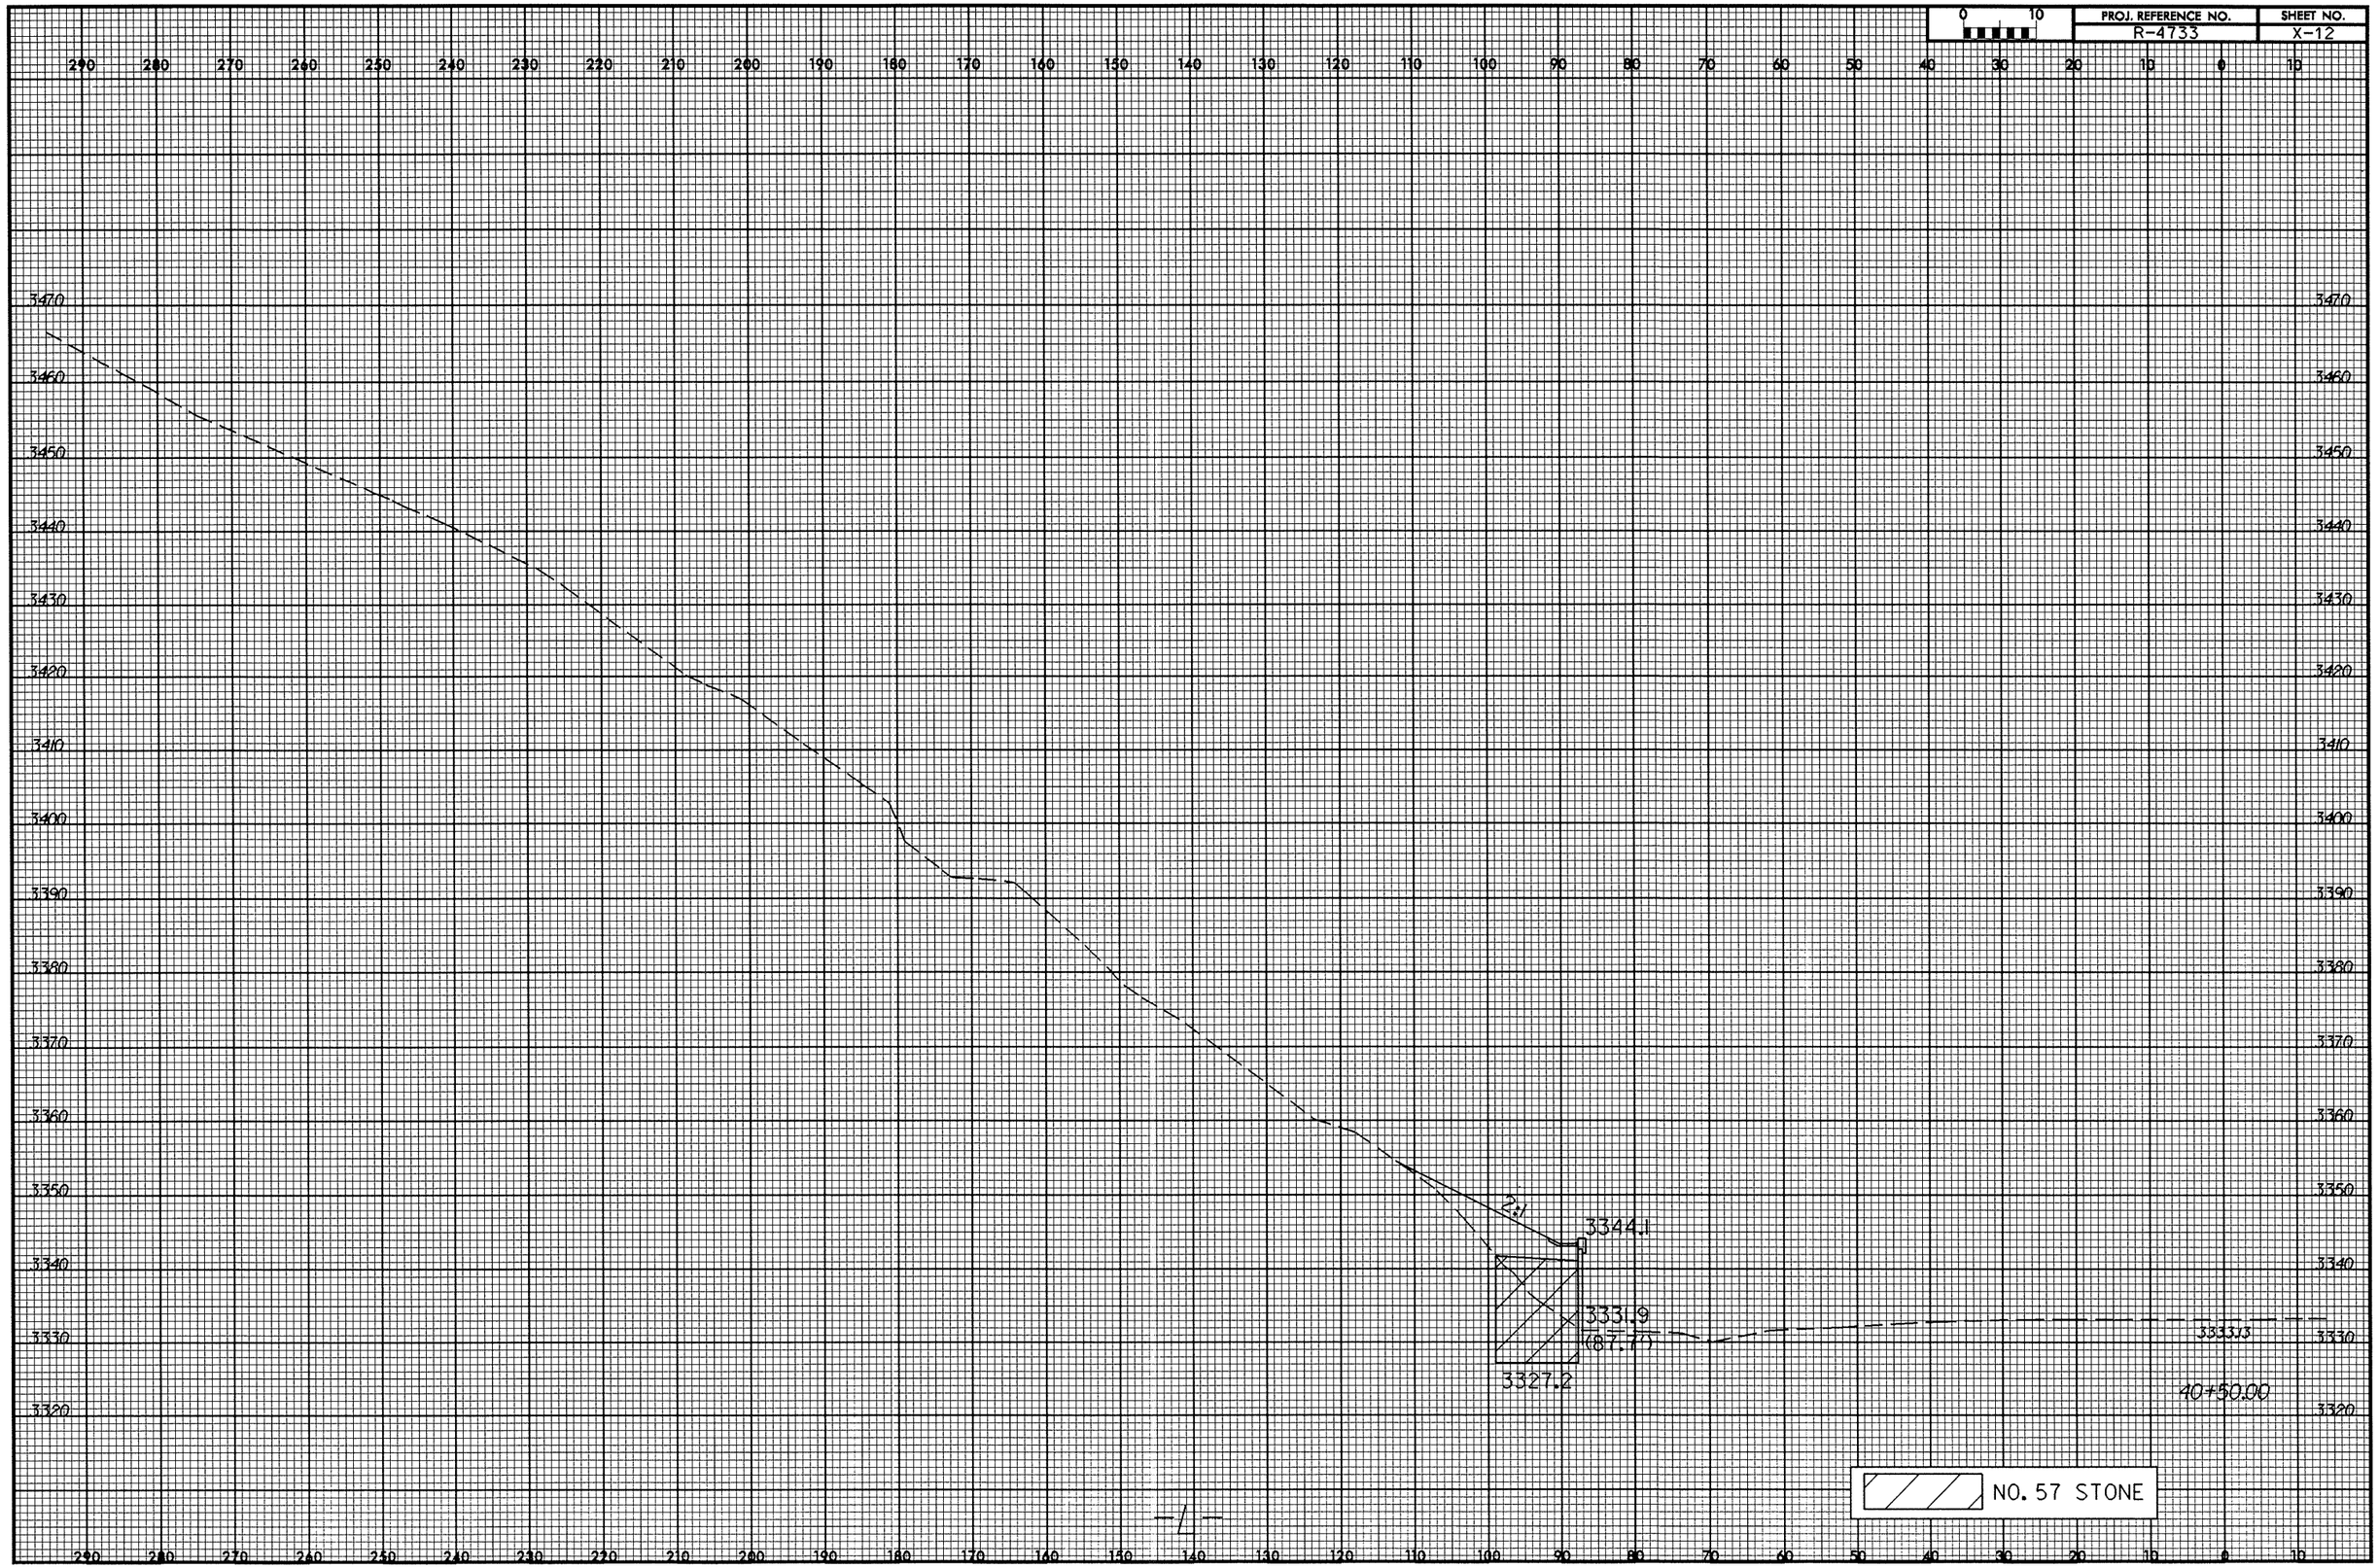PROJ. REFERENCE NO.	SHEET NO.
R-4733	X-12