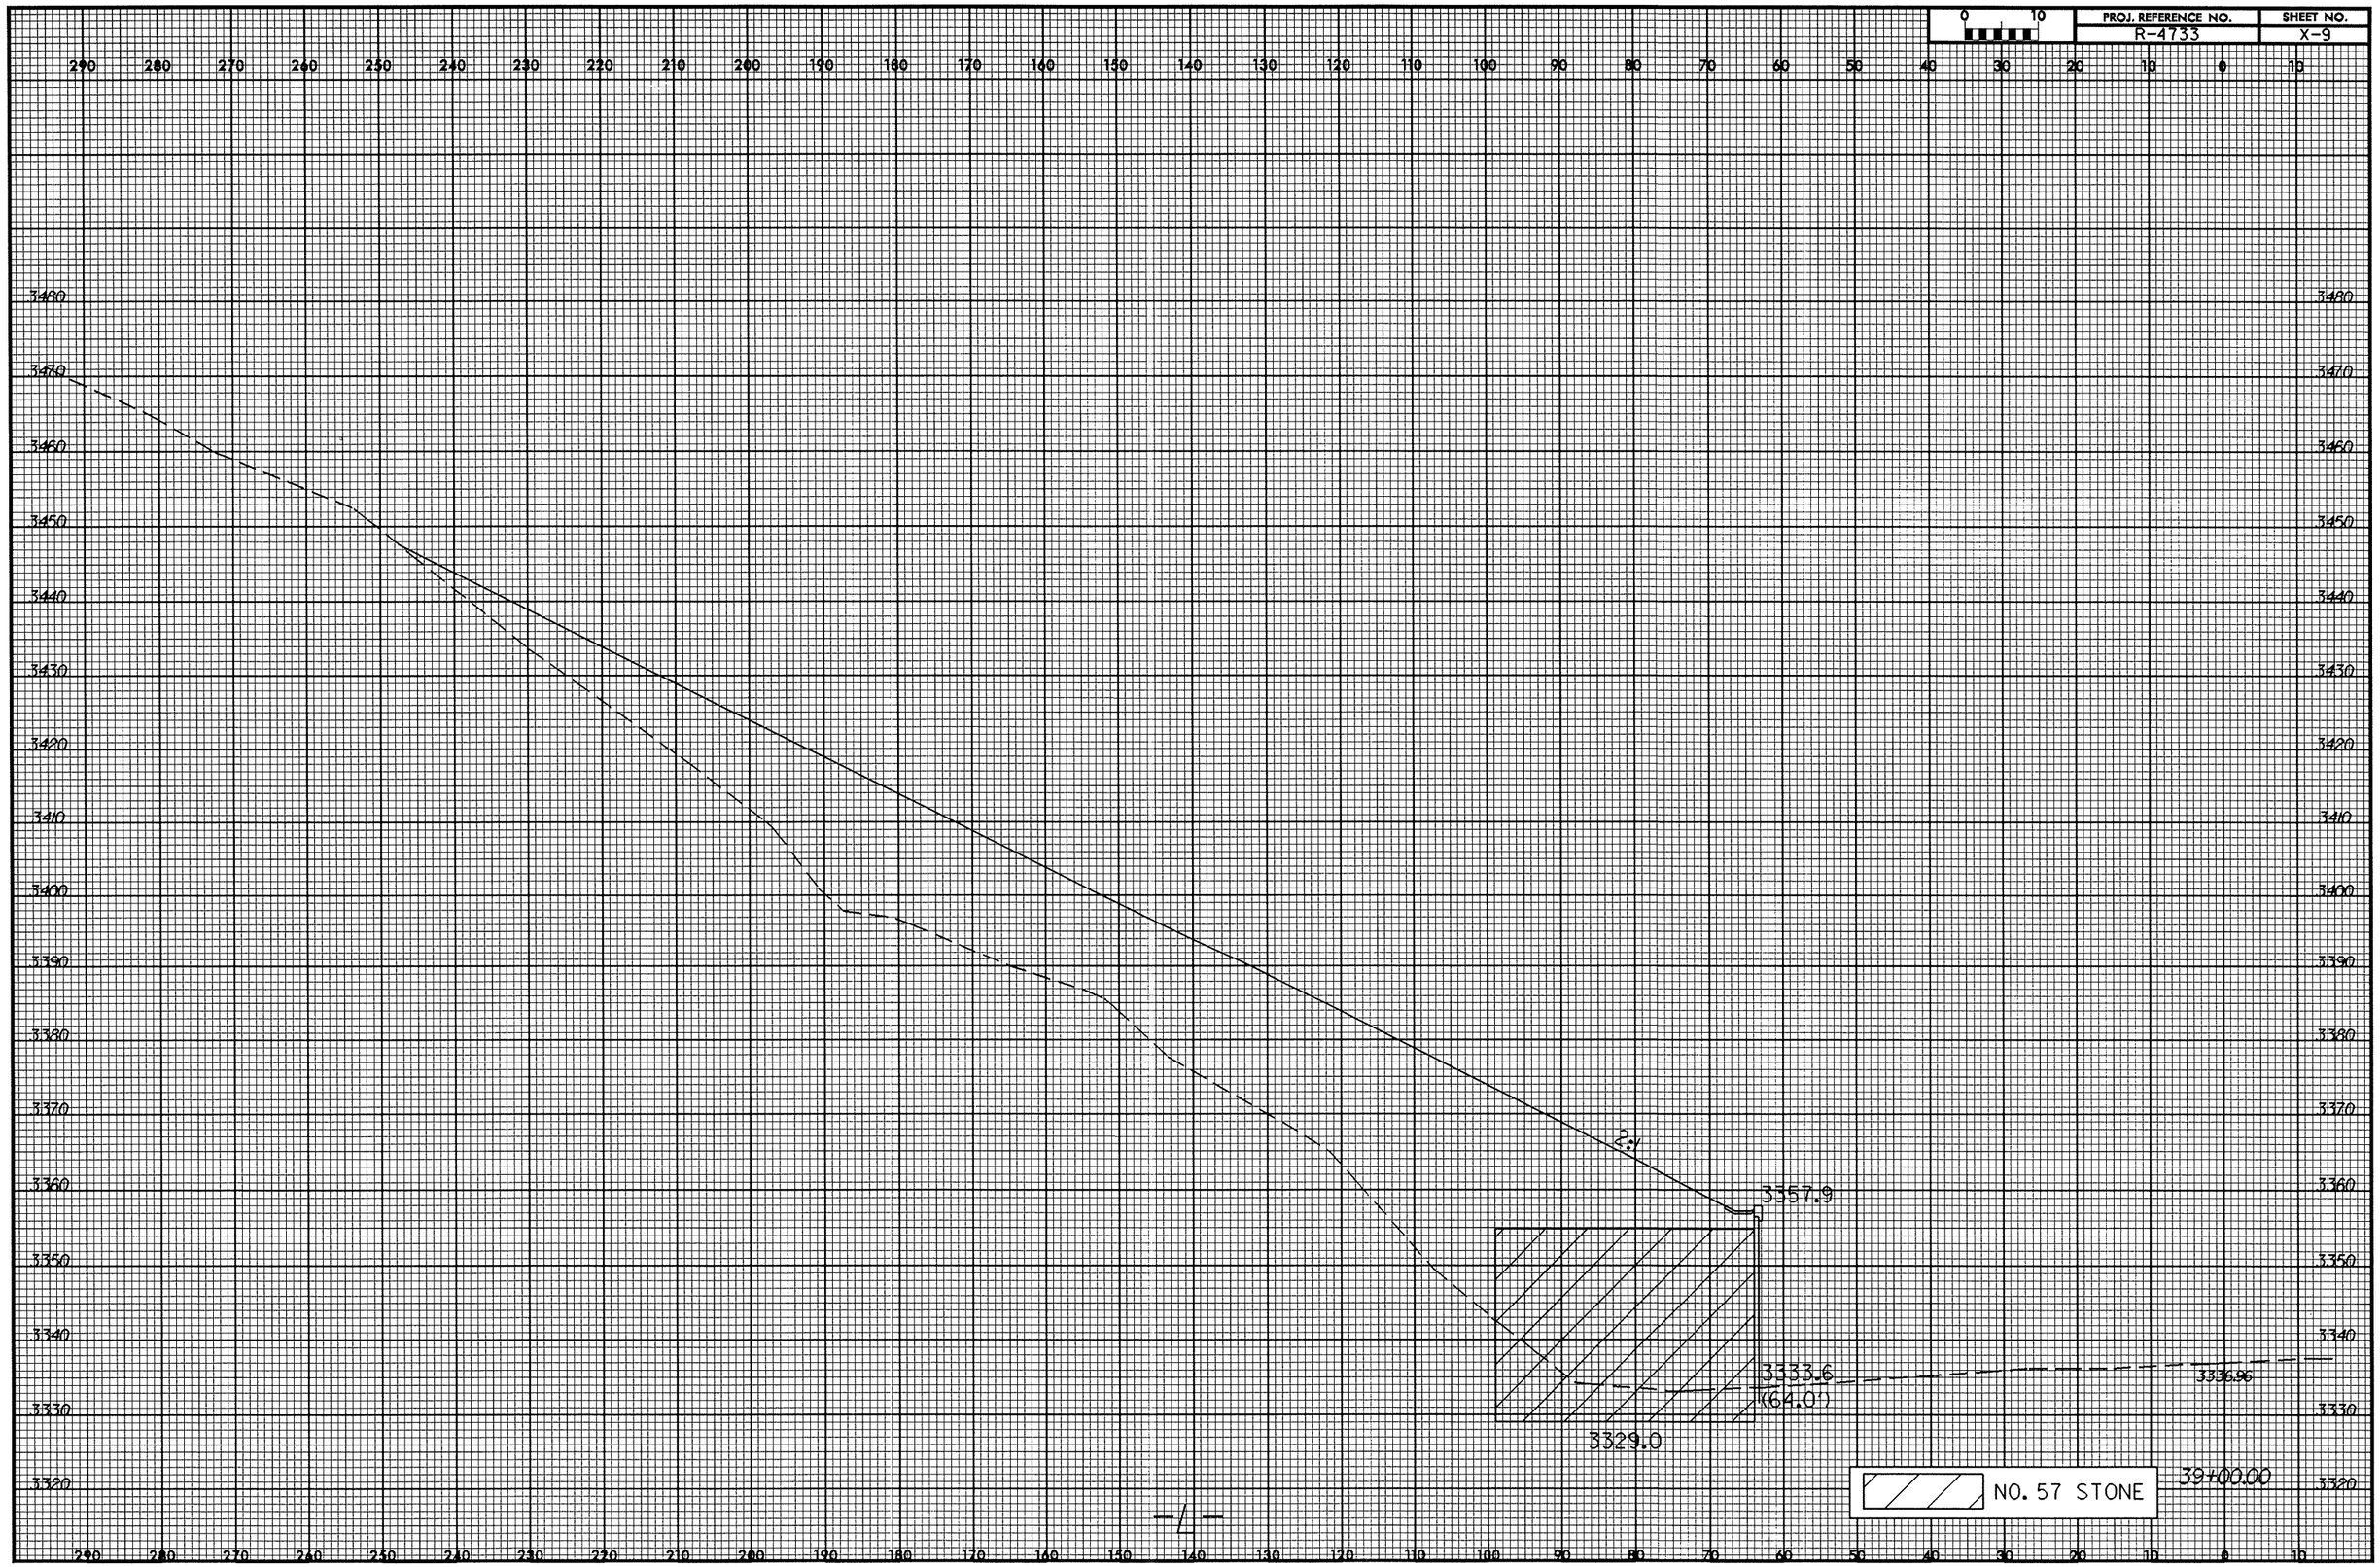
0 10
PROJ. REFERENCE NO.
R-4733
SHEET NO.
X-9
3480
3470
3460
3450
3440
3430
3420
3410
3400
3390
3380
3370
3360
3350
3340
3330
3320
2:1
3357.9
3333.6
(64.0')
3336.96
3329.0
NO. 57 STONE
39+00.00
-L-