PROJ. REFERENCE NO.	SHEET NO.
B-3877	4

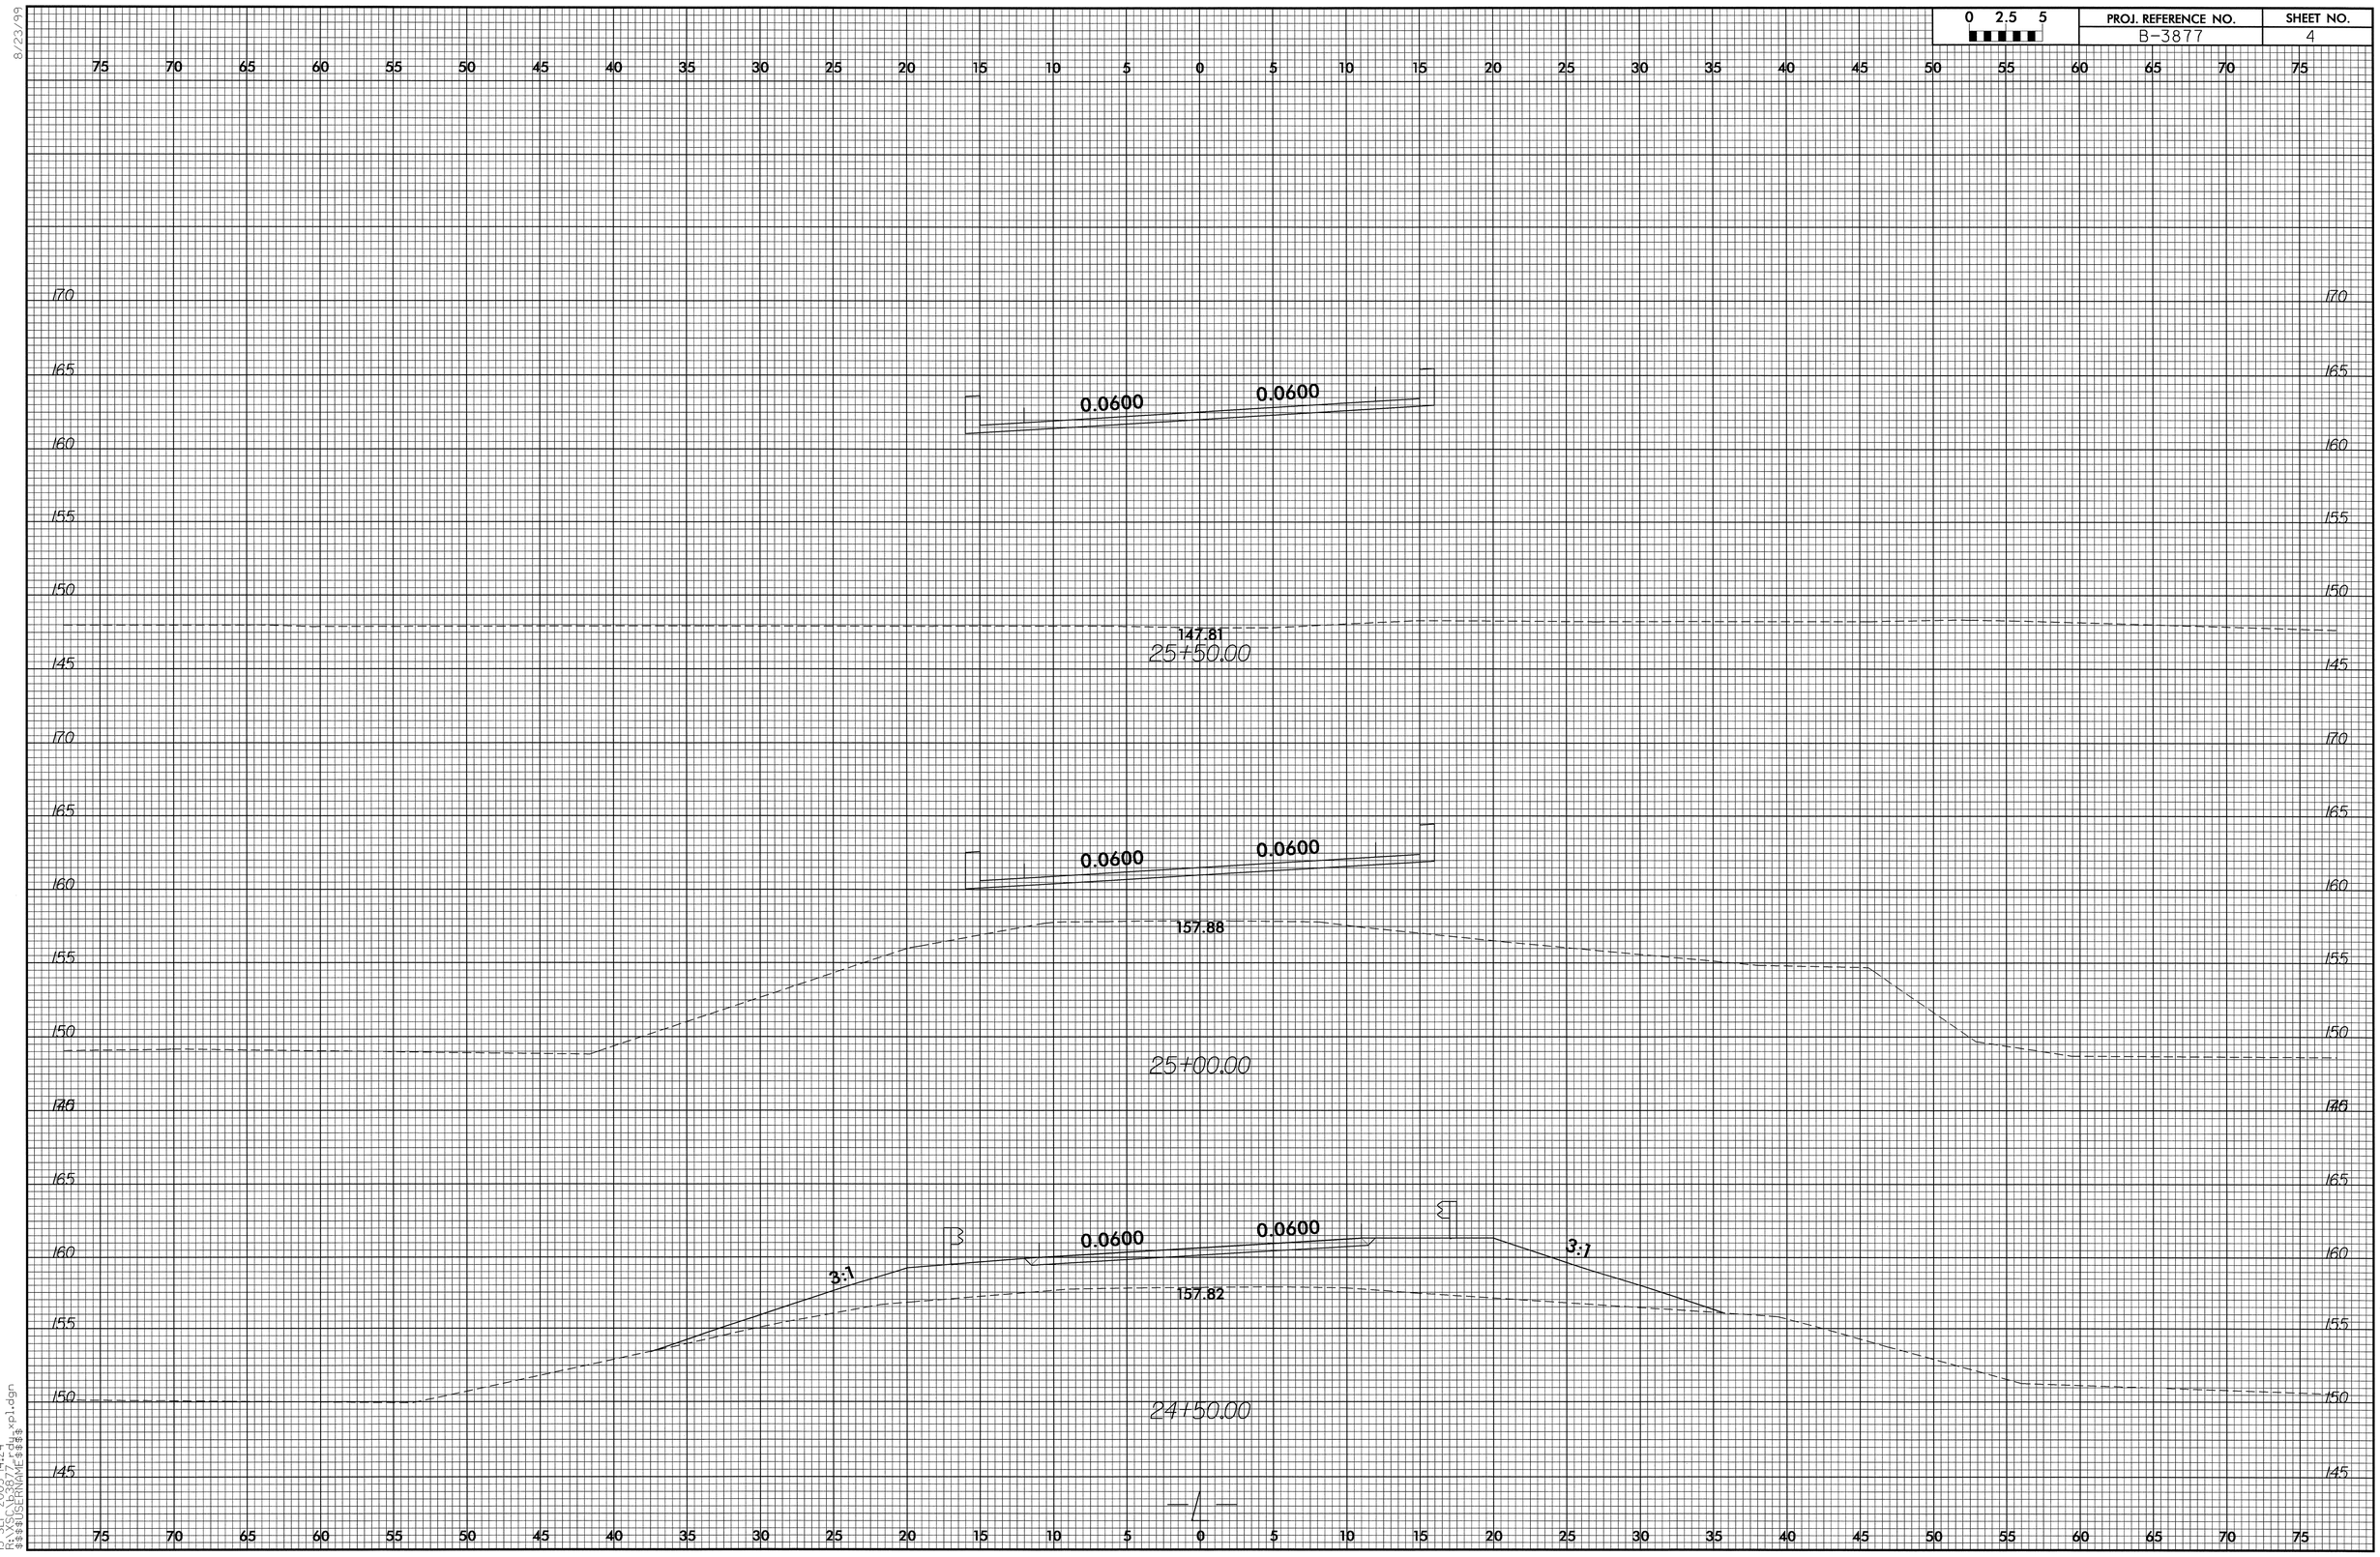

8/23/99
13-SEP-2005 14:24
R:\VSC\b3877_rdy_xpl.dgn
$$$$USERNAME$$$$