8/23/99

0 5 10	PROJ. REFERENCE NO.	SHEET NO.
	B-3805	X-6

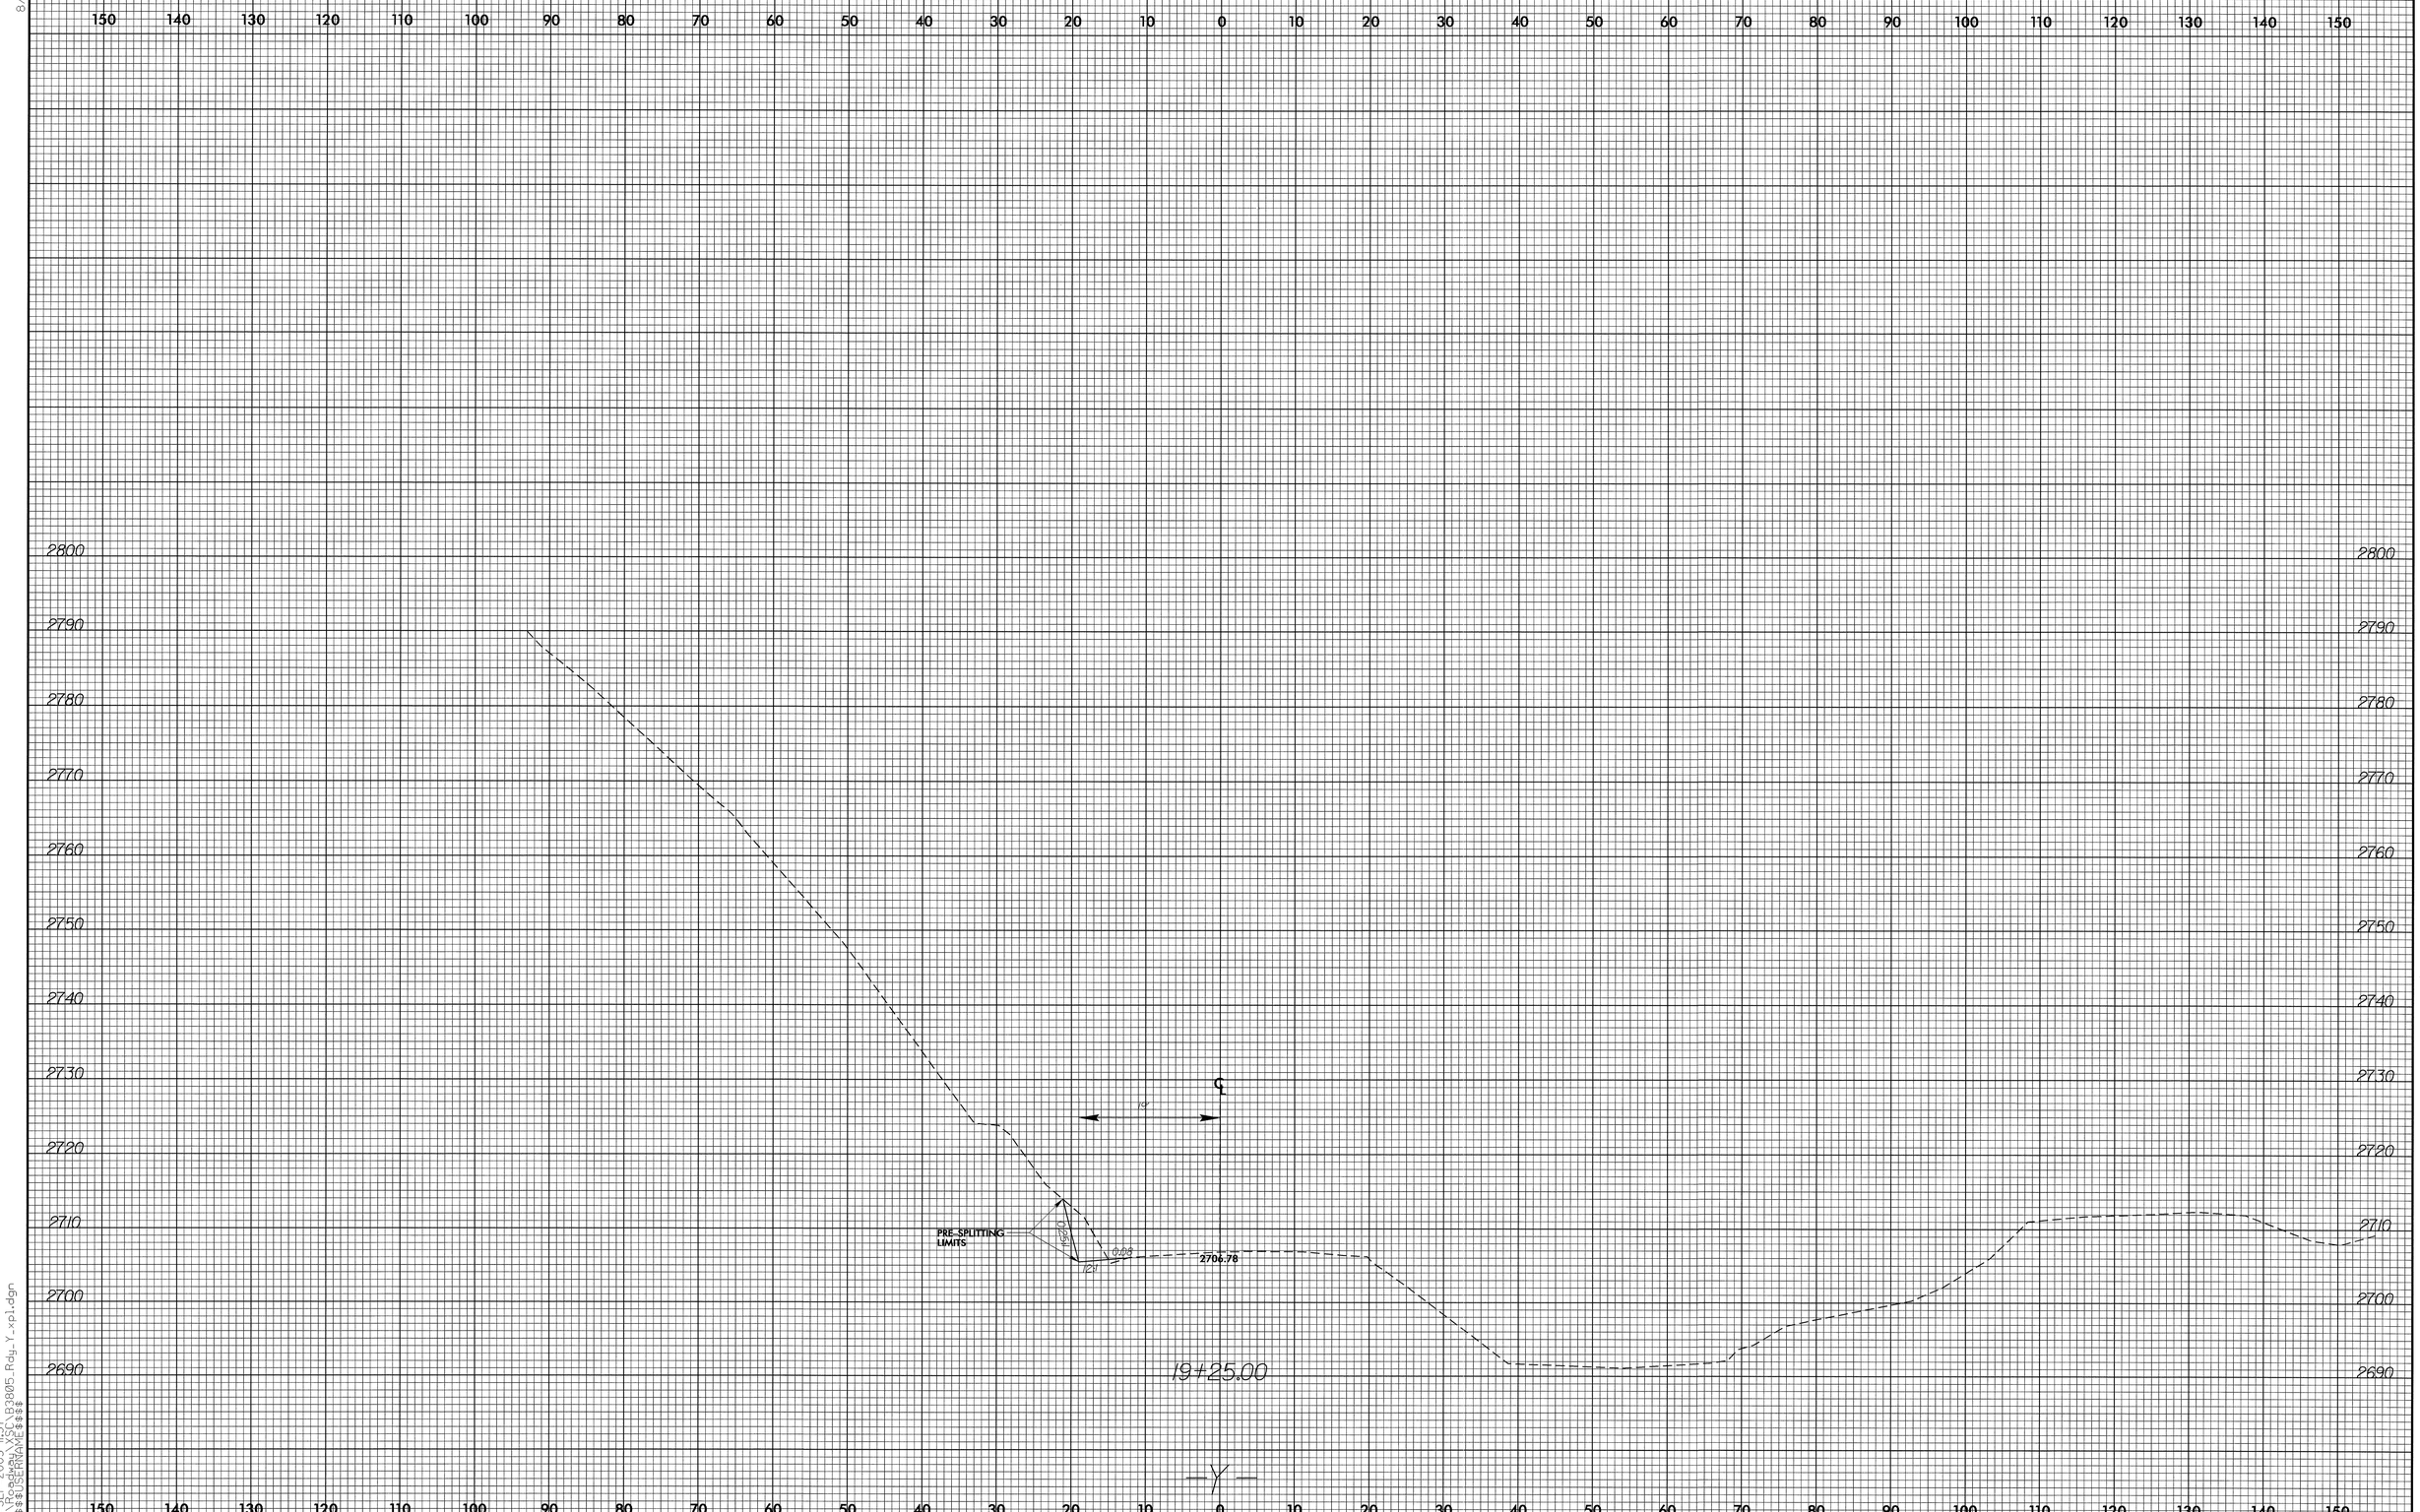

15-SEP-2005 11:57
R:\Roadway\X-Sec\B3805_Rdy-Y_xpl.dgn
$$$$USERNAME$$$$