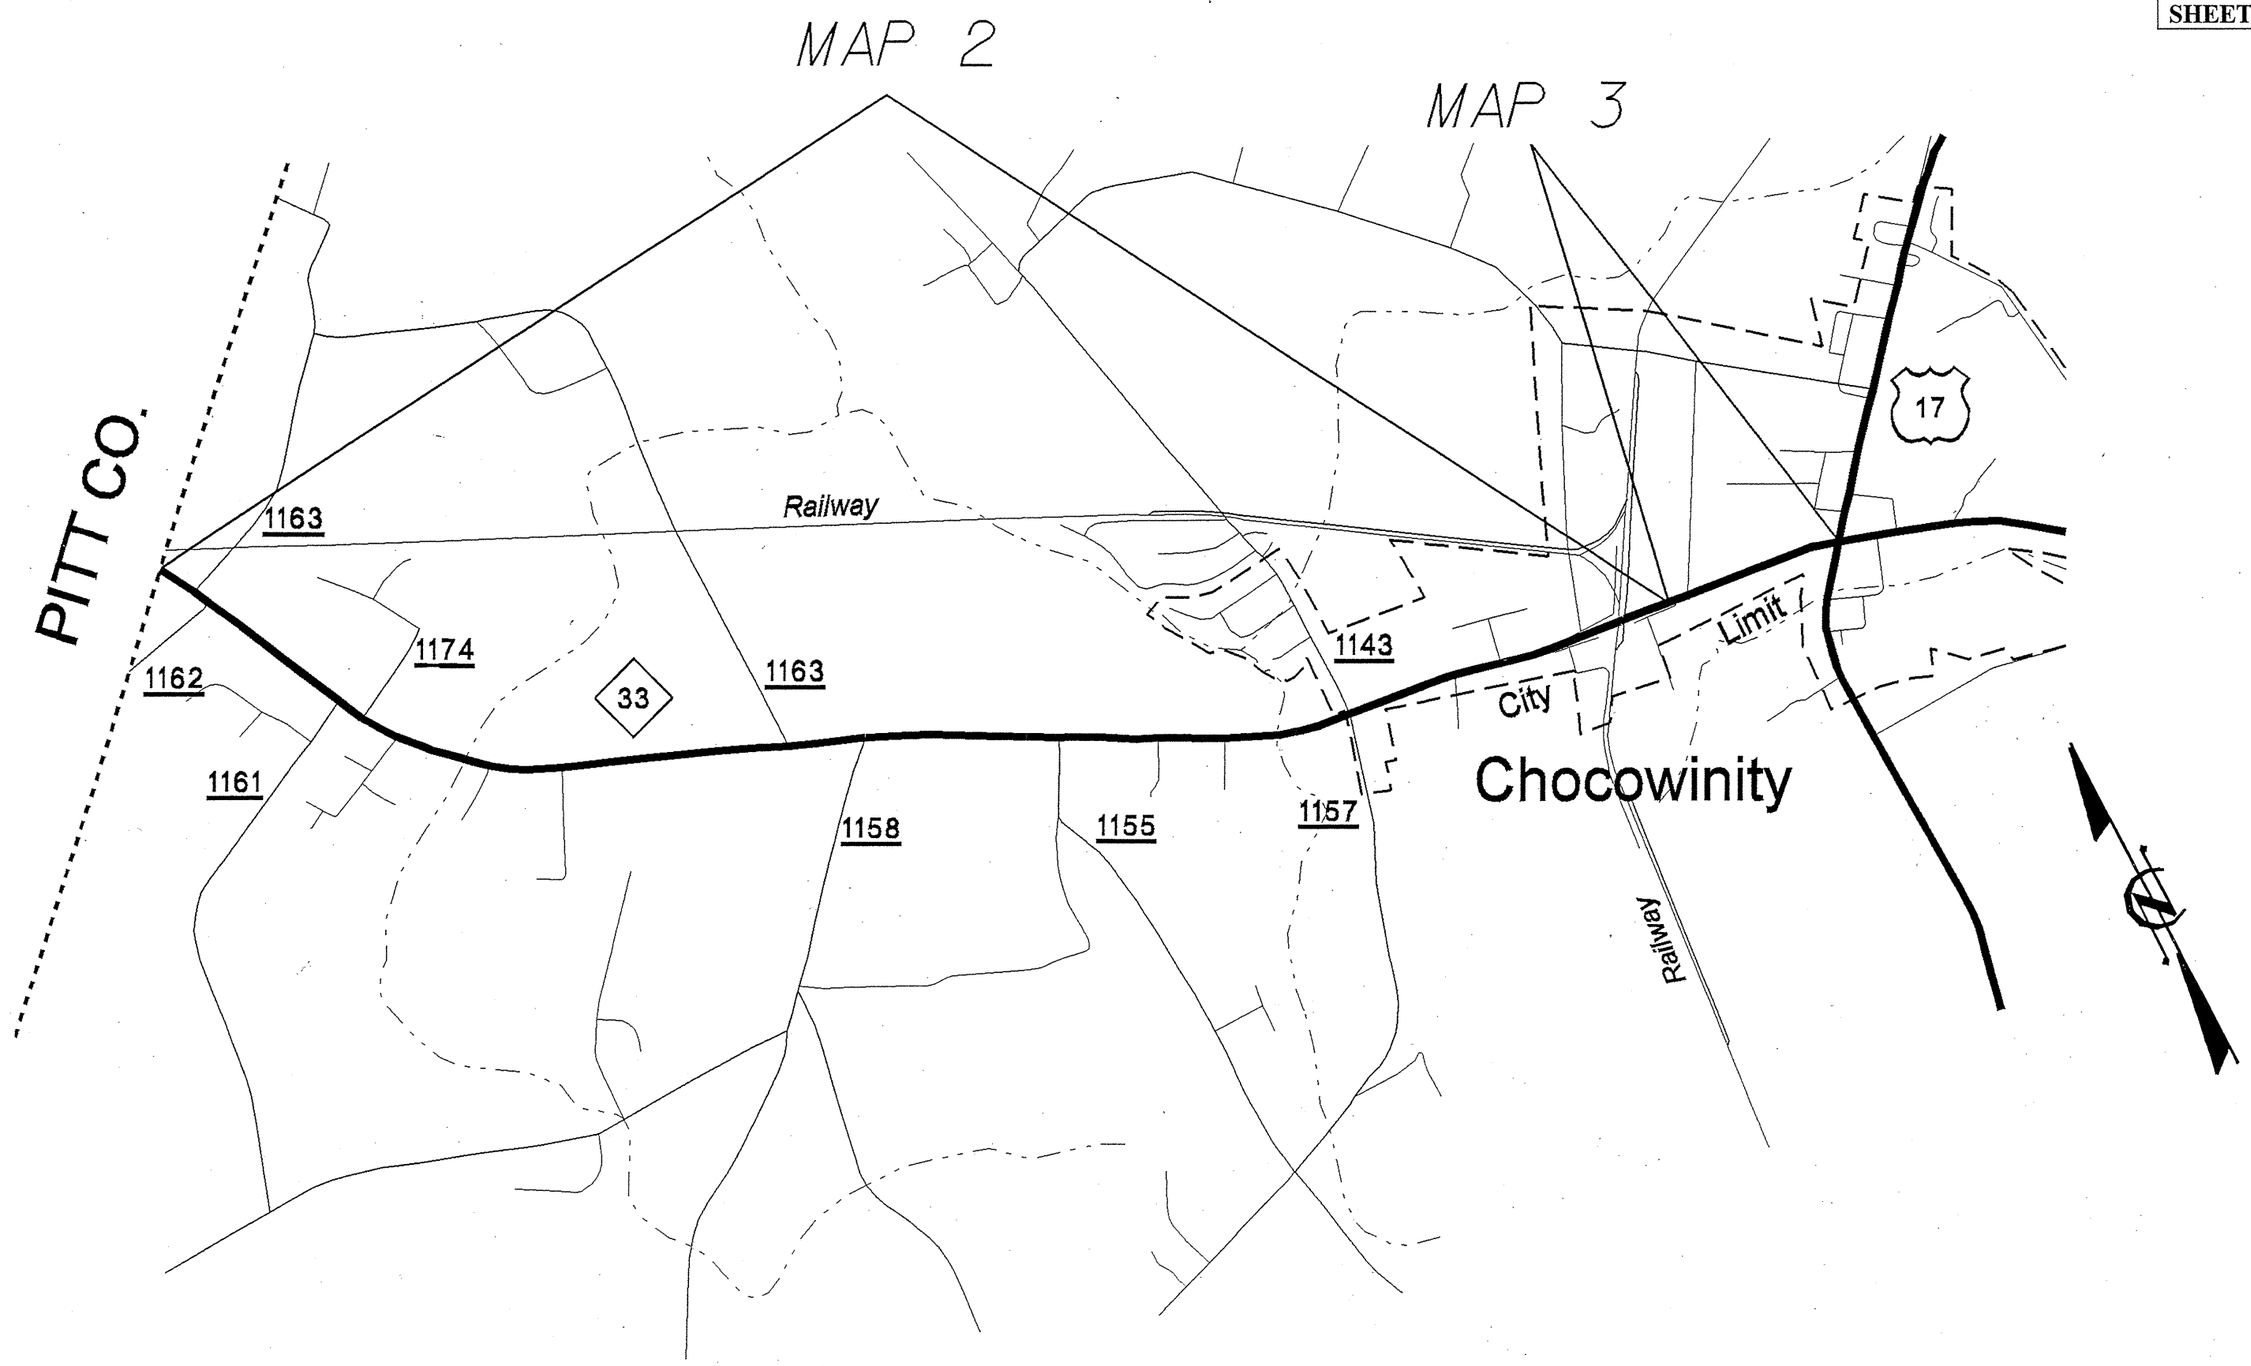PROJECT NO.	*38132*
	38127
SHEET NO.	*2*