CROSS SECTION EB2
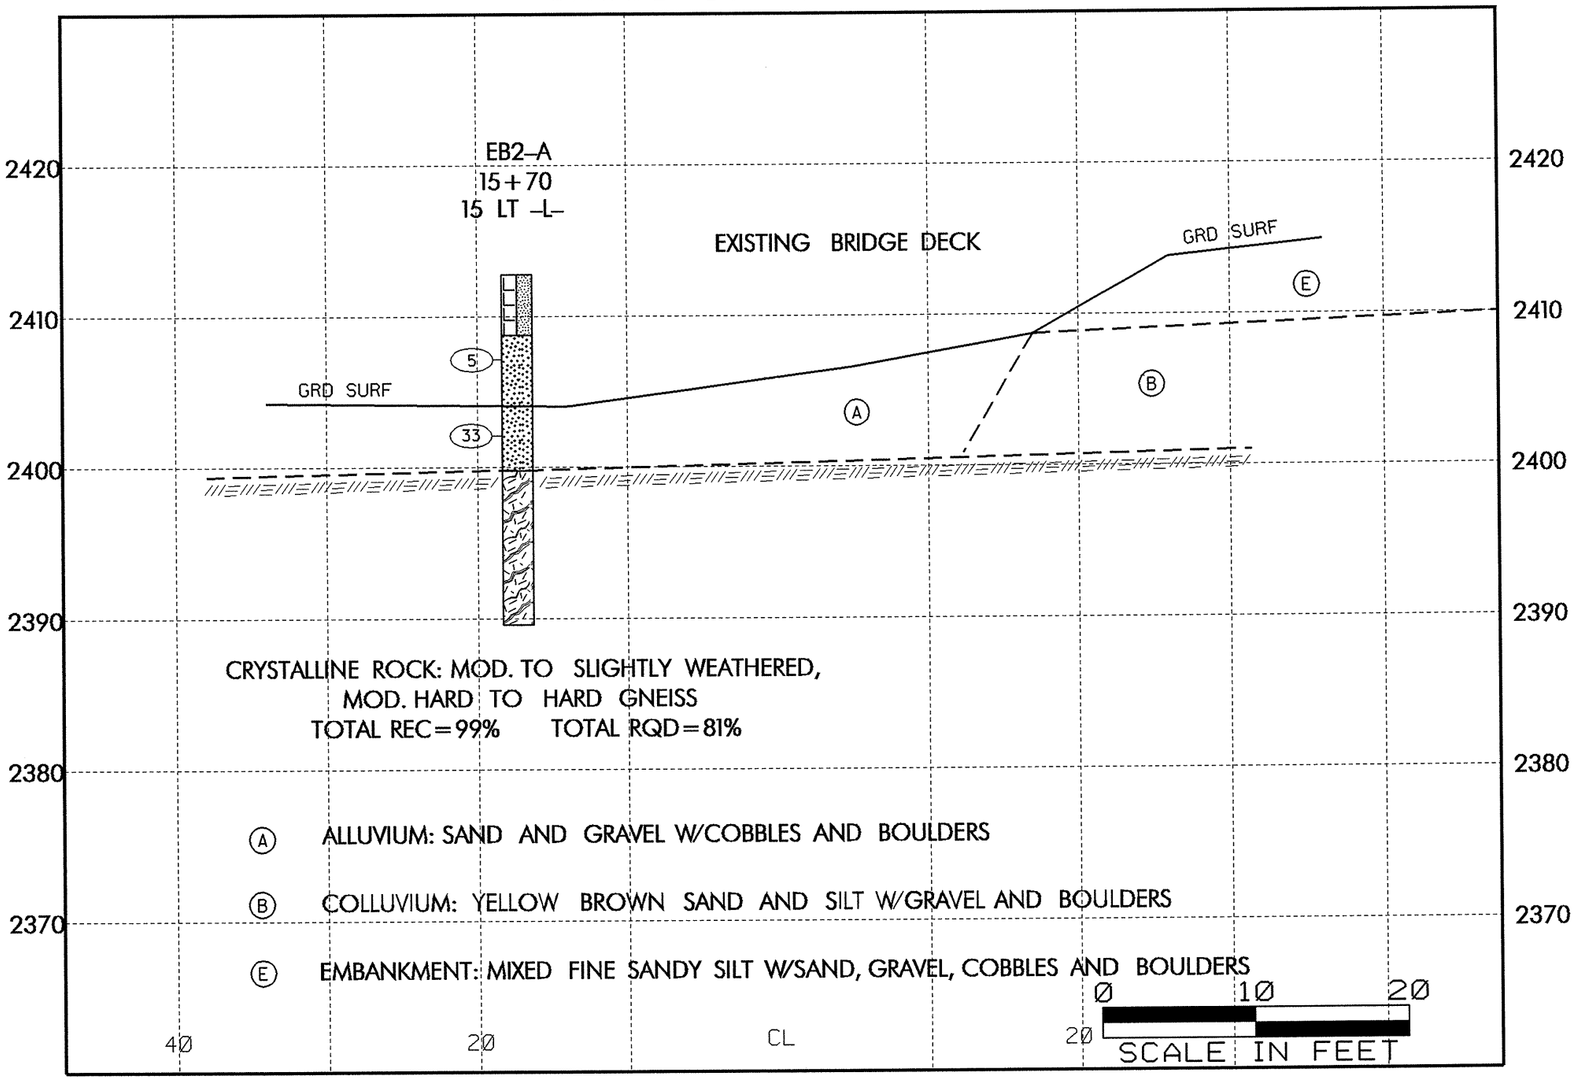
BRIDGE NO. 30, 32930.1.1 B-3205