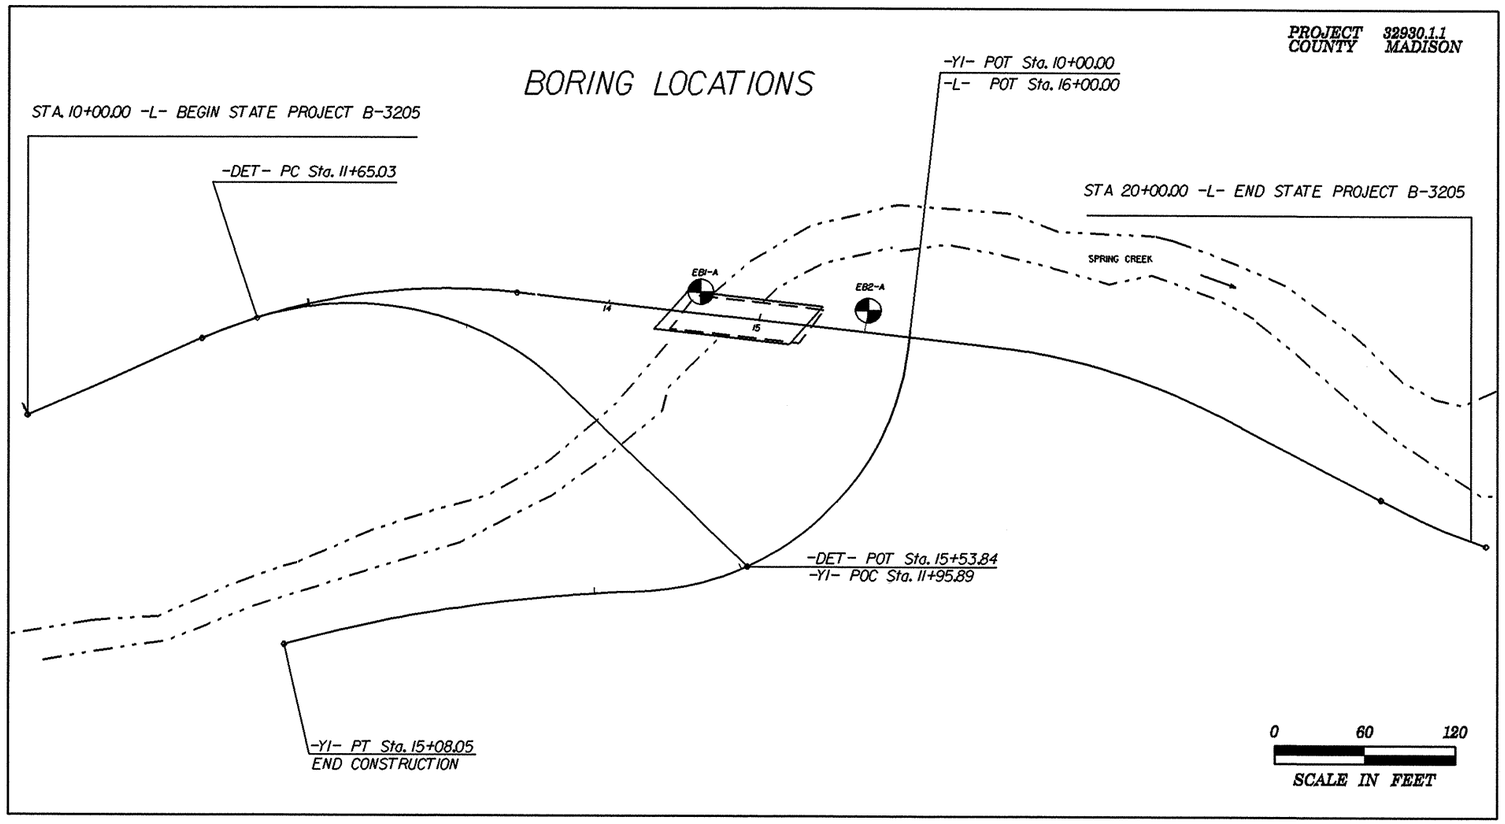
PROJECT 32930.1.1
COUNTY MADISON
BORING LOCATIONS
STA. 10+00.00 -L- BEGIN STATE PROJECT B-3205
-DET- PC Sta. 11+65.03
-Y1- POT Sta. 10+00.00
-L- POT Sta. 16+00.00
STA 20+00.00 -L- END STATE PROJECT B-3205
SPRING CREEK
EB1-A
EB2-A
14
15
-DET- POT Sta. 15+53.84
-Y1- POC Sta. 11+95.89
-Y1- PT Sta. 15+08.05
END CONSTRUCTION
0
60
120
SCALE IN FEET