ORANGE COUNTY
NORTH CAROLINA

STATE	PROJECT NO.	SHEET NO.	TOTAL SHEETS
N.C.	7CR.10681.4, ETC	2	

7CR.10681.4
7CR.20681.4
7CR.306802.4
7CR.306803.4
7CR.306811.4

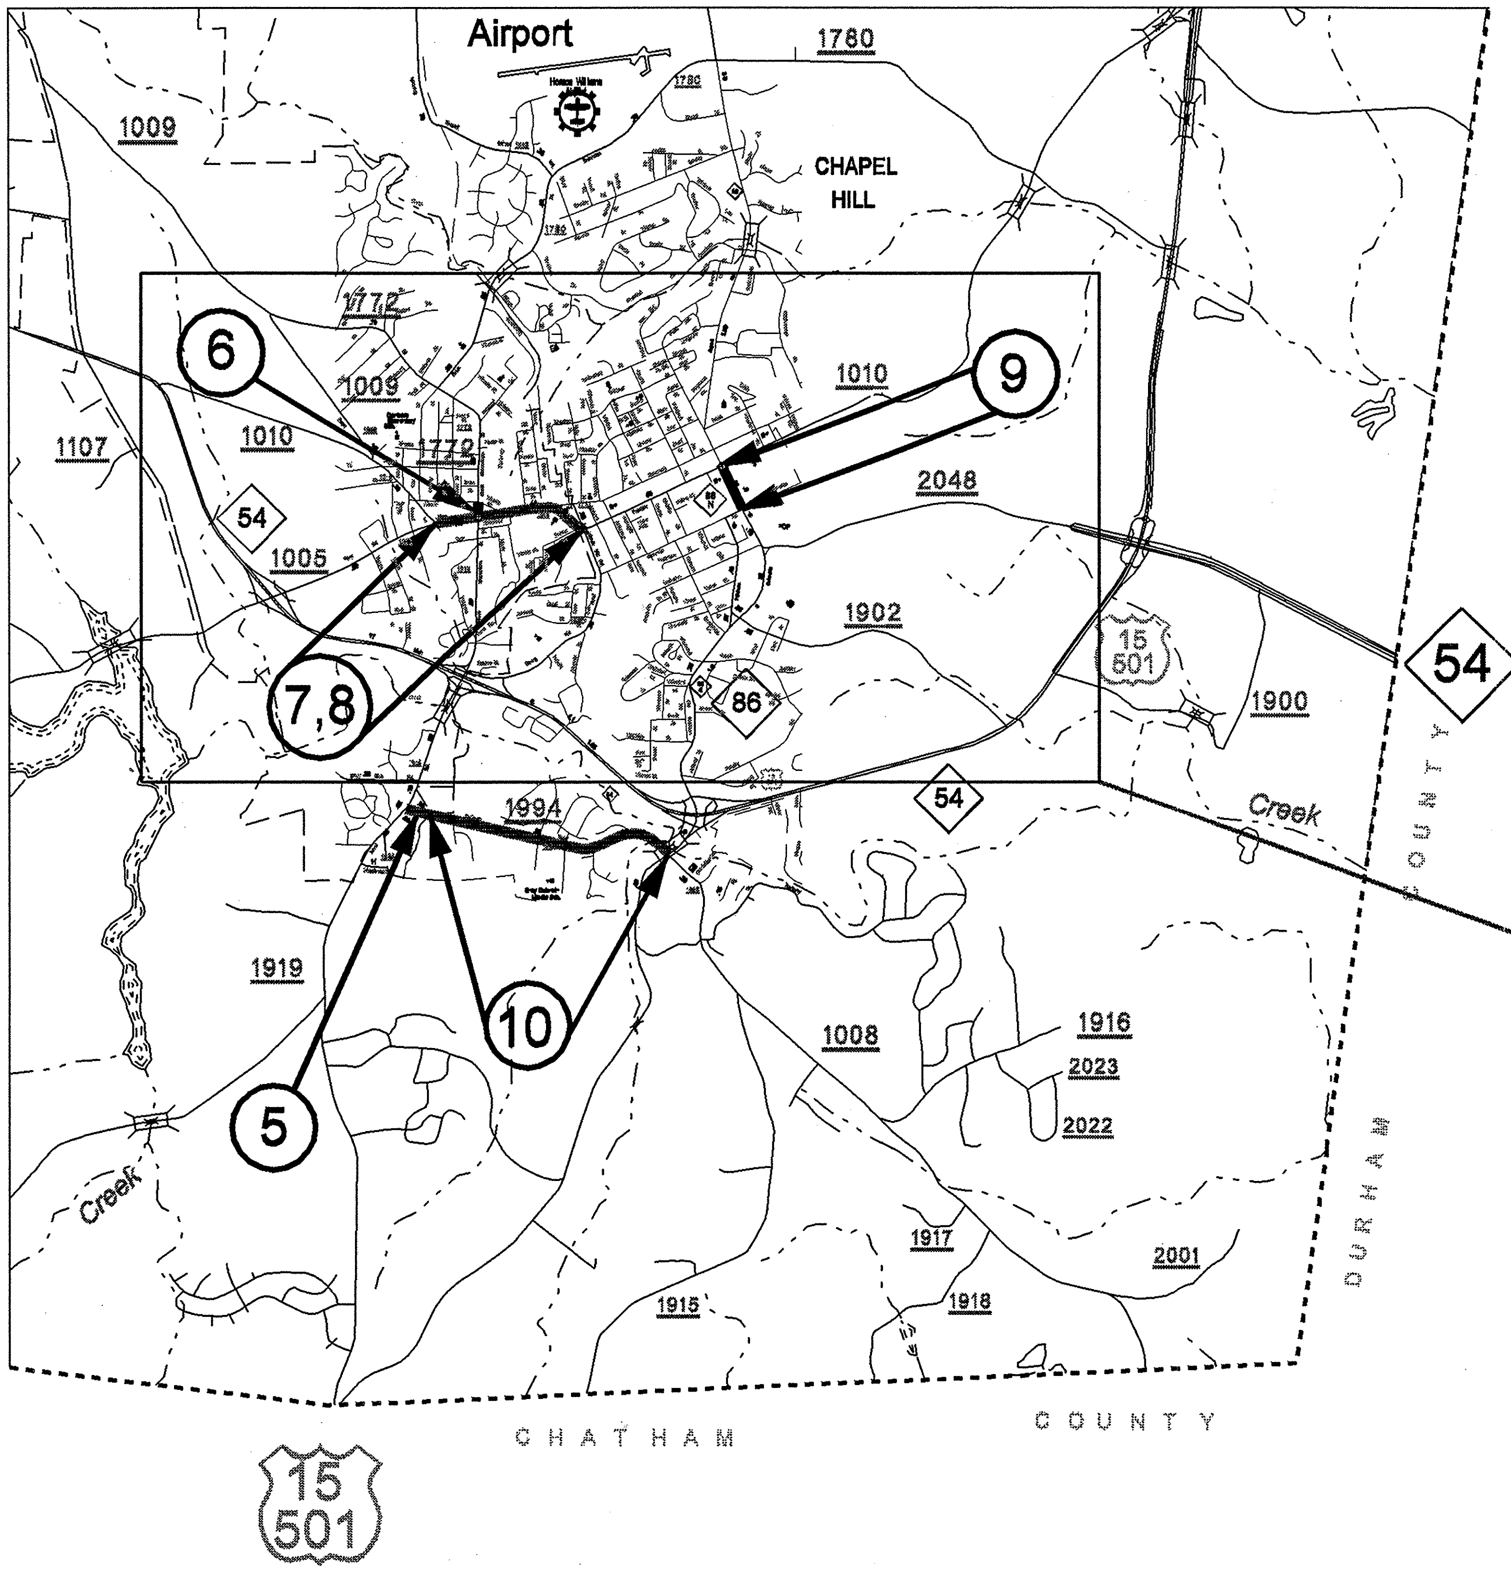

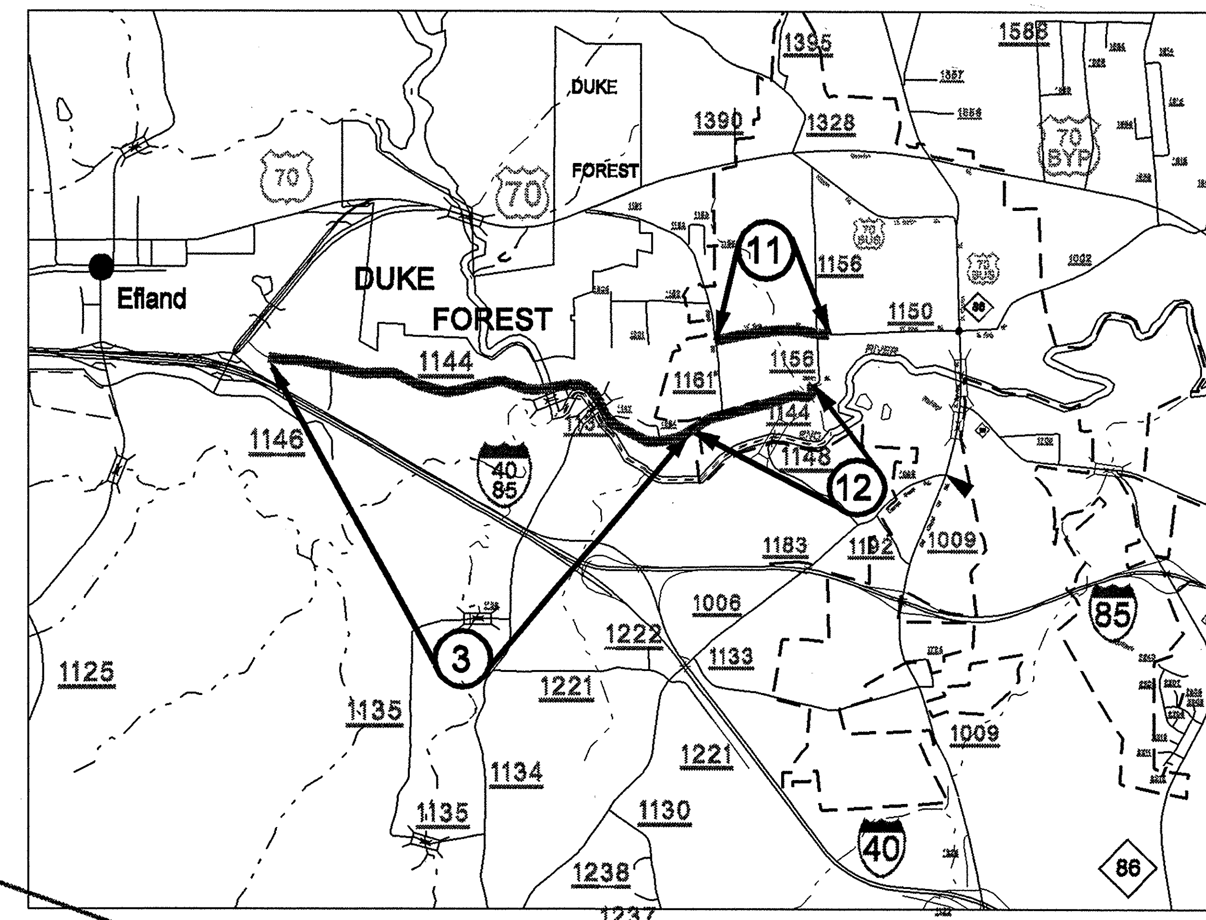

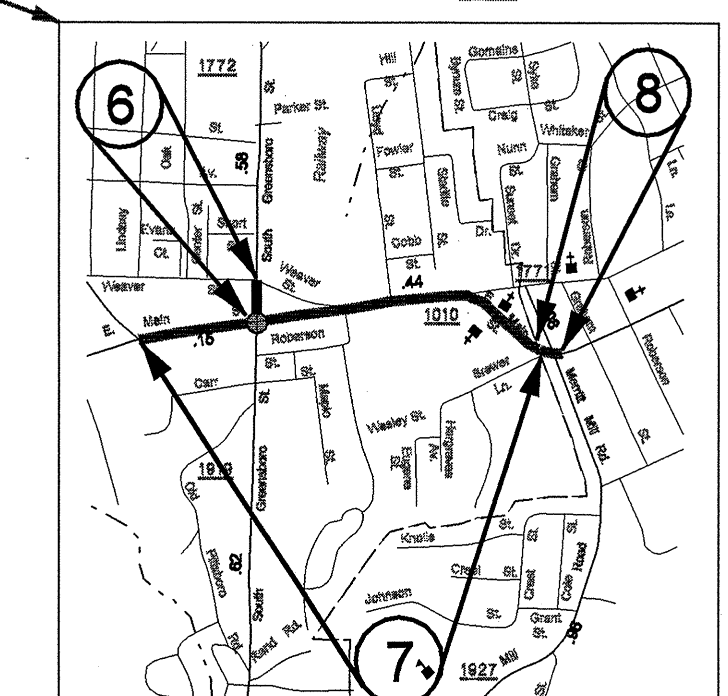

$$$$SYSTIME$$$$
$$$$$$$$$$$$DGN$$$$$$$$$$$$$$$$$$$$$$$$$$$$$$
$$$$USERNAME$$$$