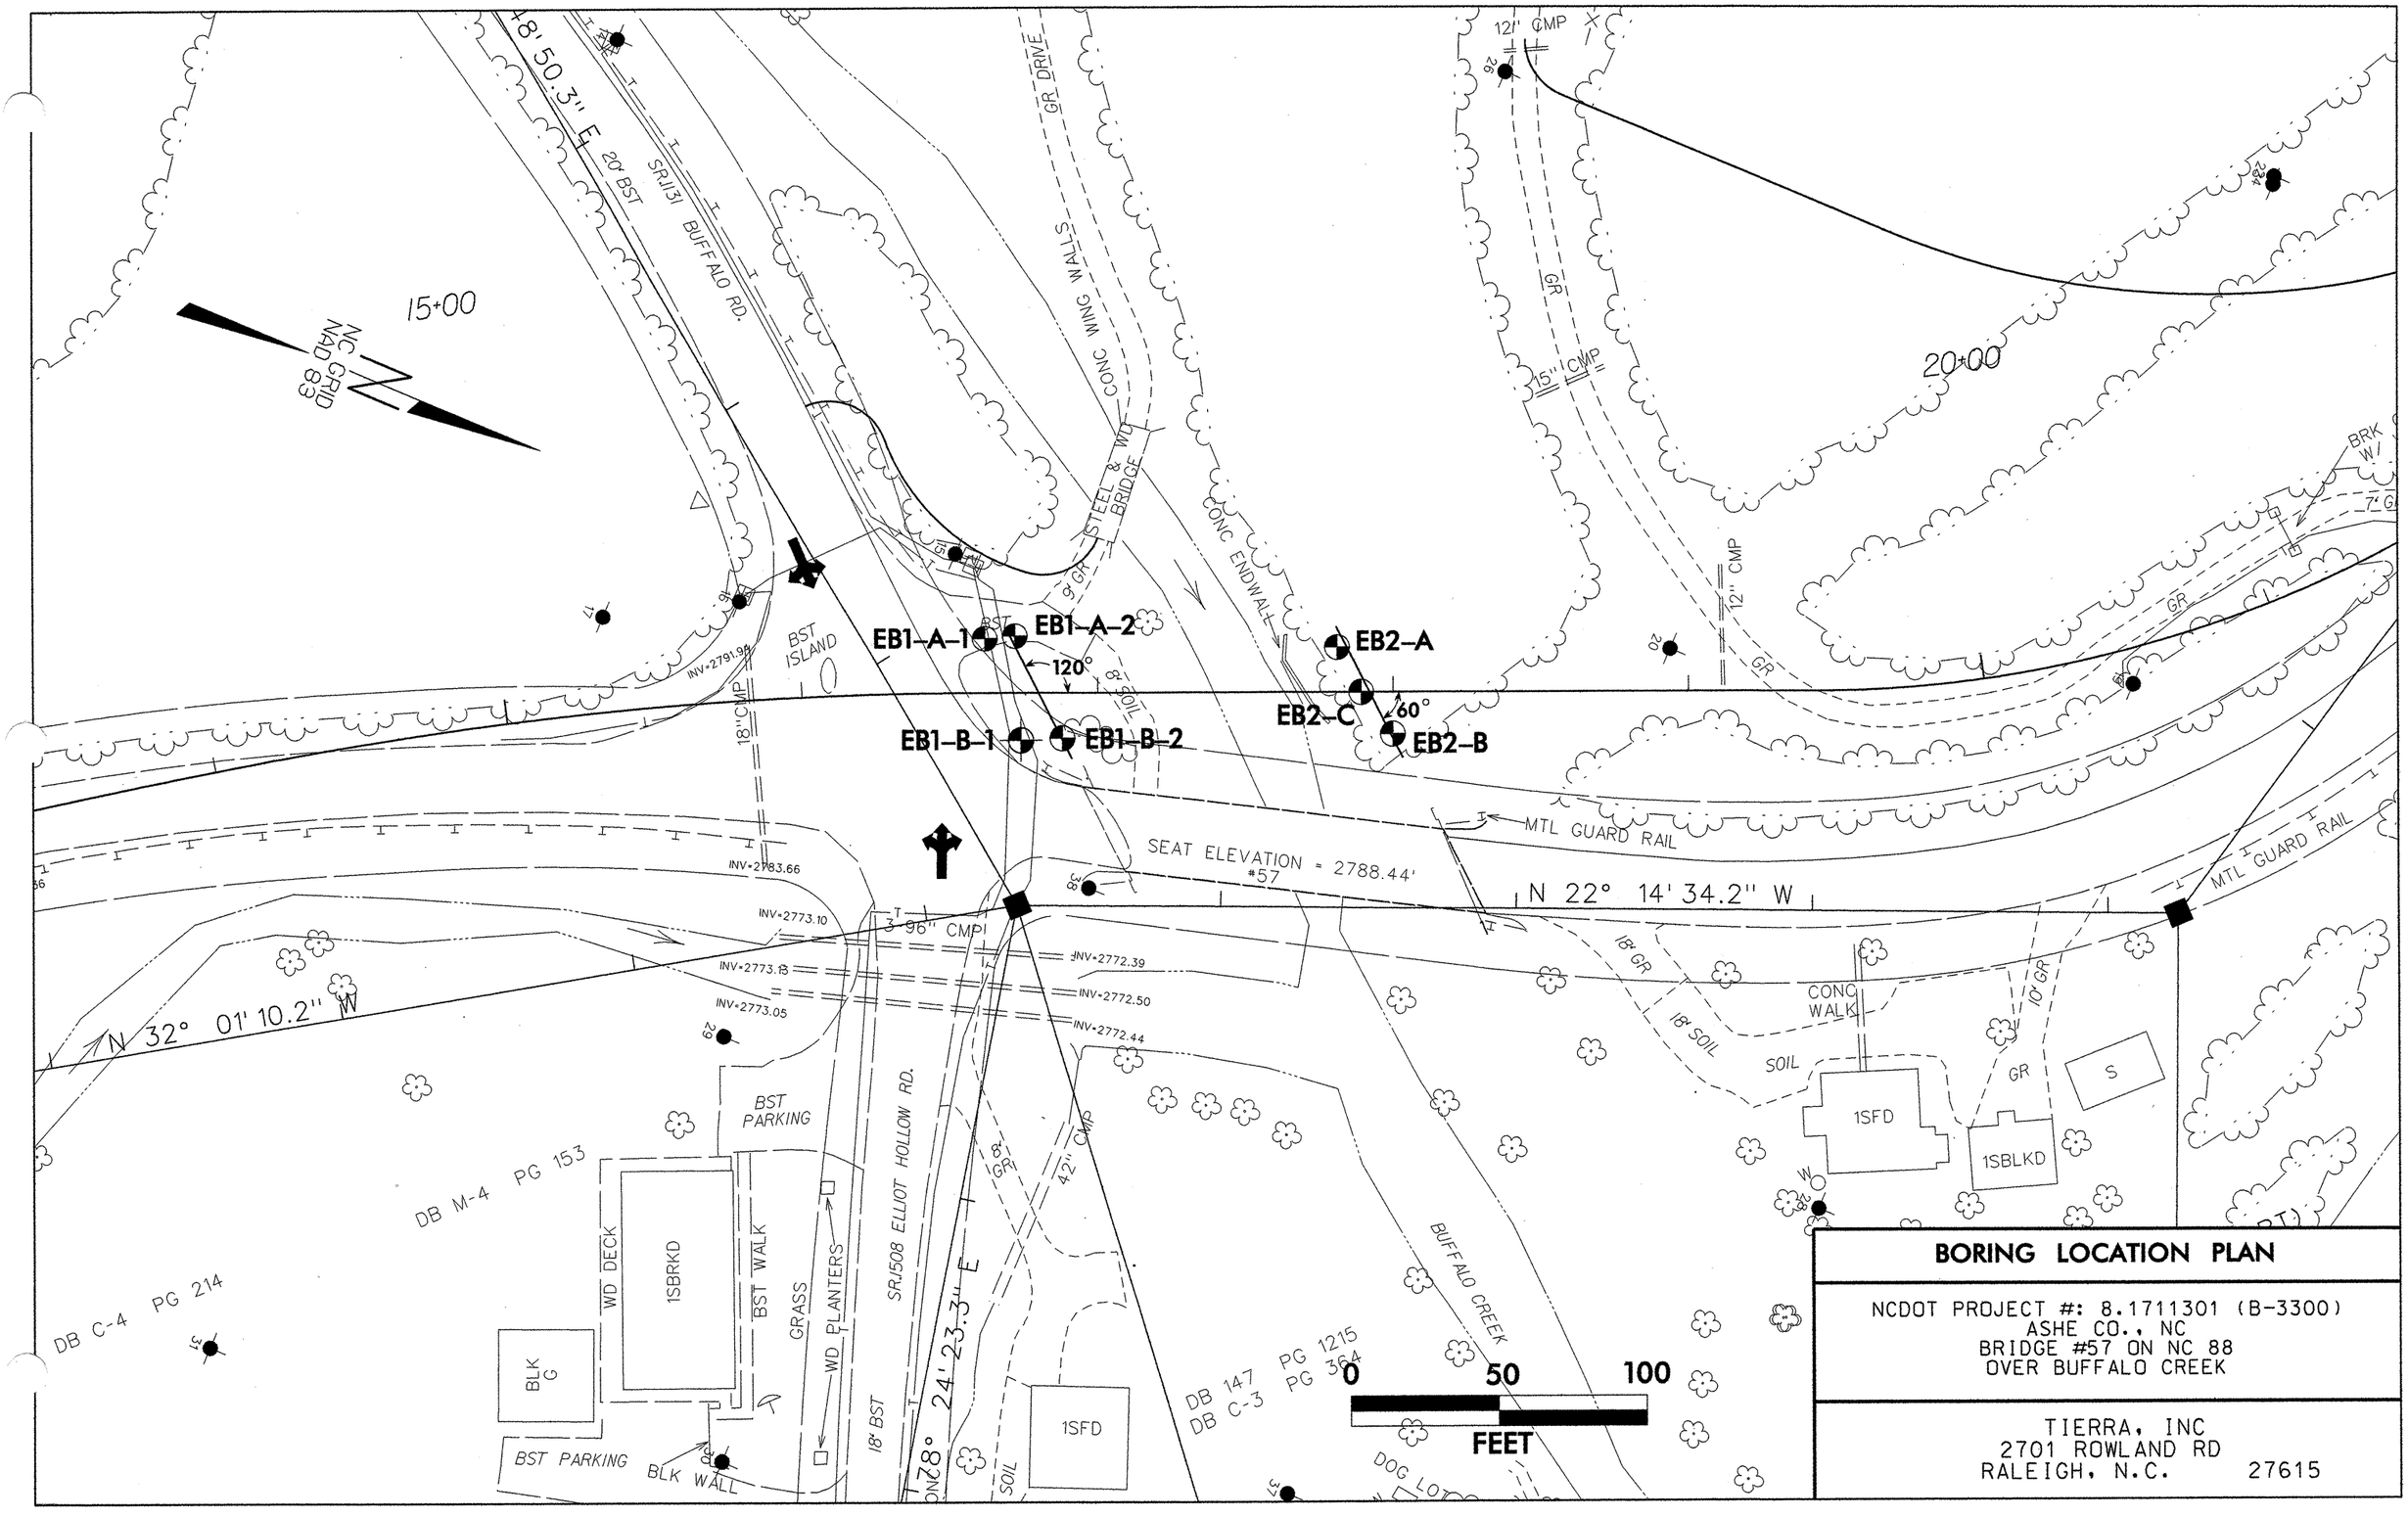
BORING LOCATION PLAN
NCDOT PROJECT #: 8.1711301 (B-3300)
ASHE CO., NC
BRIDGE #57 ON NC 88
OVER BUFFALO CREEK
TIERRA, INC
2701 ROWLAND RD
RALEIGH, N.C. 27615
0 50 100
FEET
EB1-A-1
EB1-A-2
EB1-B-1
EB1-B-2
EB2-A
EB2-B
EB2-C
120°
60°
15+00
20+00
NC NAD GRID 83
N 32° 01' 10.2" W
N 22° 14' 34.2" W
S 78° 24' 23.3" E
48' 50.3" E
SEAT ELEVATION = 2788.44'
#57
MTL GUARD RAIL
SR1131 BUFFALO RD.
SR1508 ELLIOT HOLLOW RD.
BUFFALO CREEK
CONC WING WALLS
STEEL & WD BRIDGE
CONC ENDWALL
BST ISLAND
BST PARKING
DB M-4 PG 153
DB C-4 PG 214
DB 147 PG 1215
DB C-3 PG 364
1SFD
1SBRKD
1SBLKD
BLK G
BLK WALL
WD DECK
BST WALK
GRASS
WD PLANTERS
CONC WALK
SOIL
DOG LOT
12" CMP
15" CMP
18" CMP
36" CMP
42" CMP
INV=2791.94
INV=2783.66
INV=2773.10
INV=2773.18
INV=2773.05
INV=2772.39
INV=2772.50
INV=2772.44