8/23/99
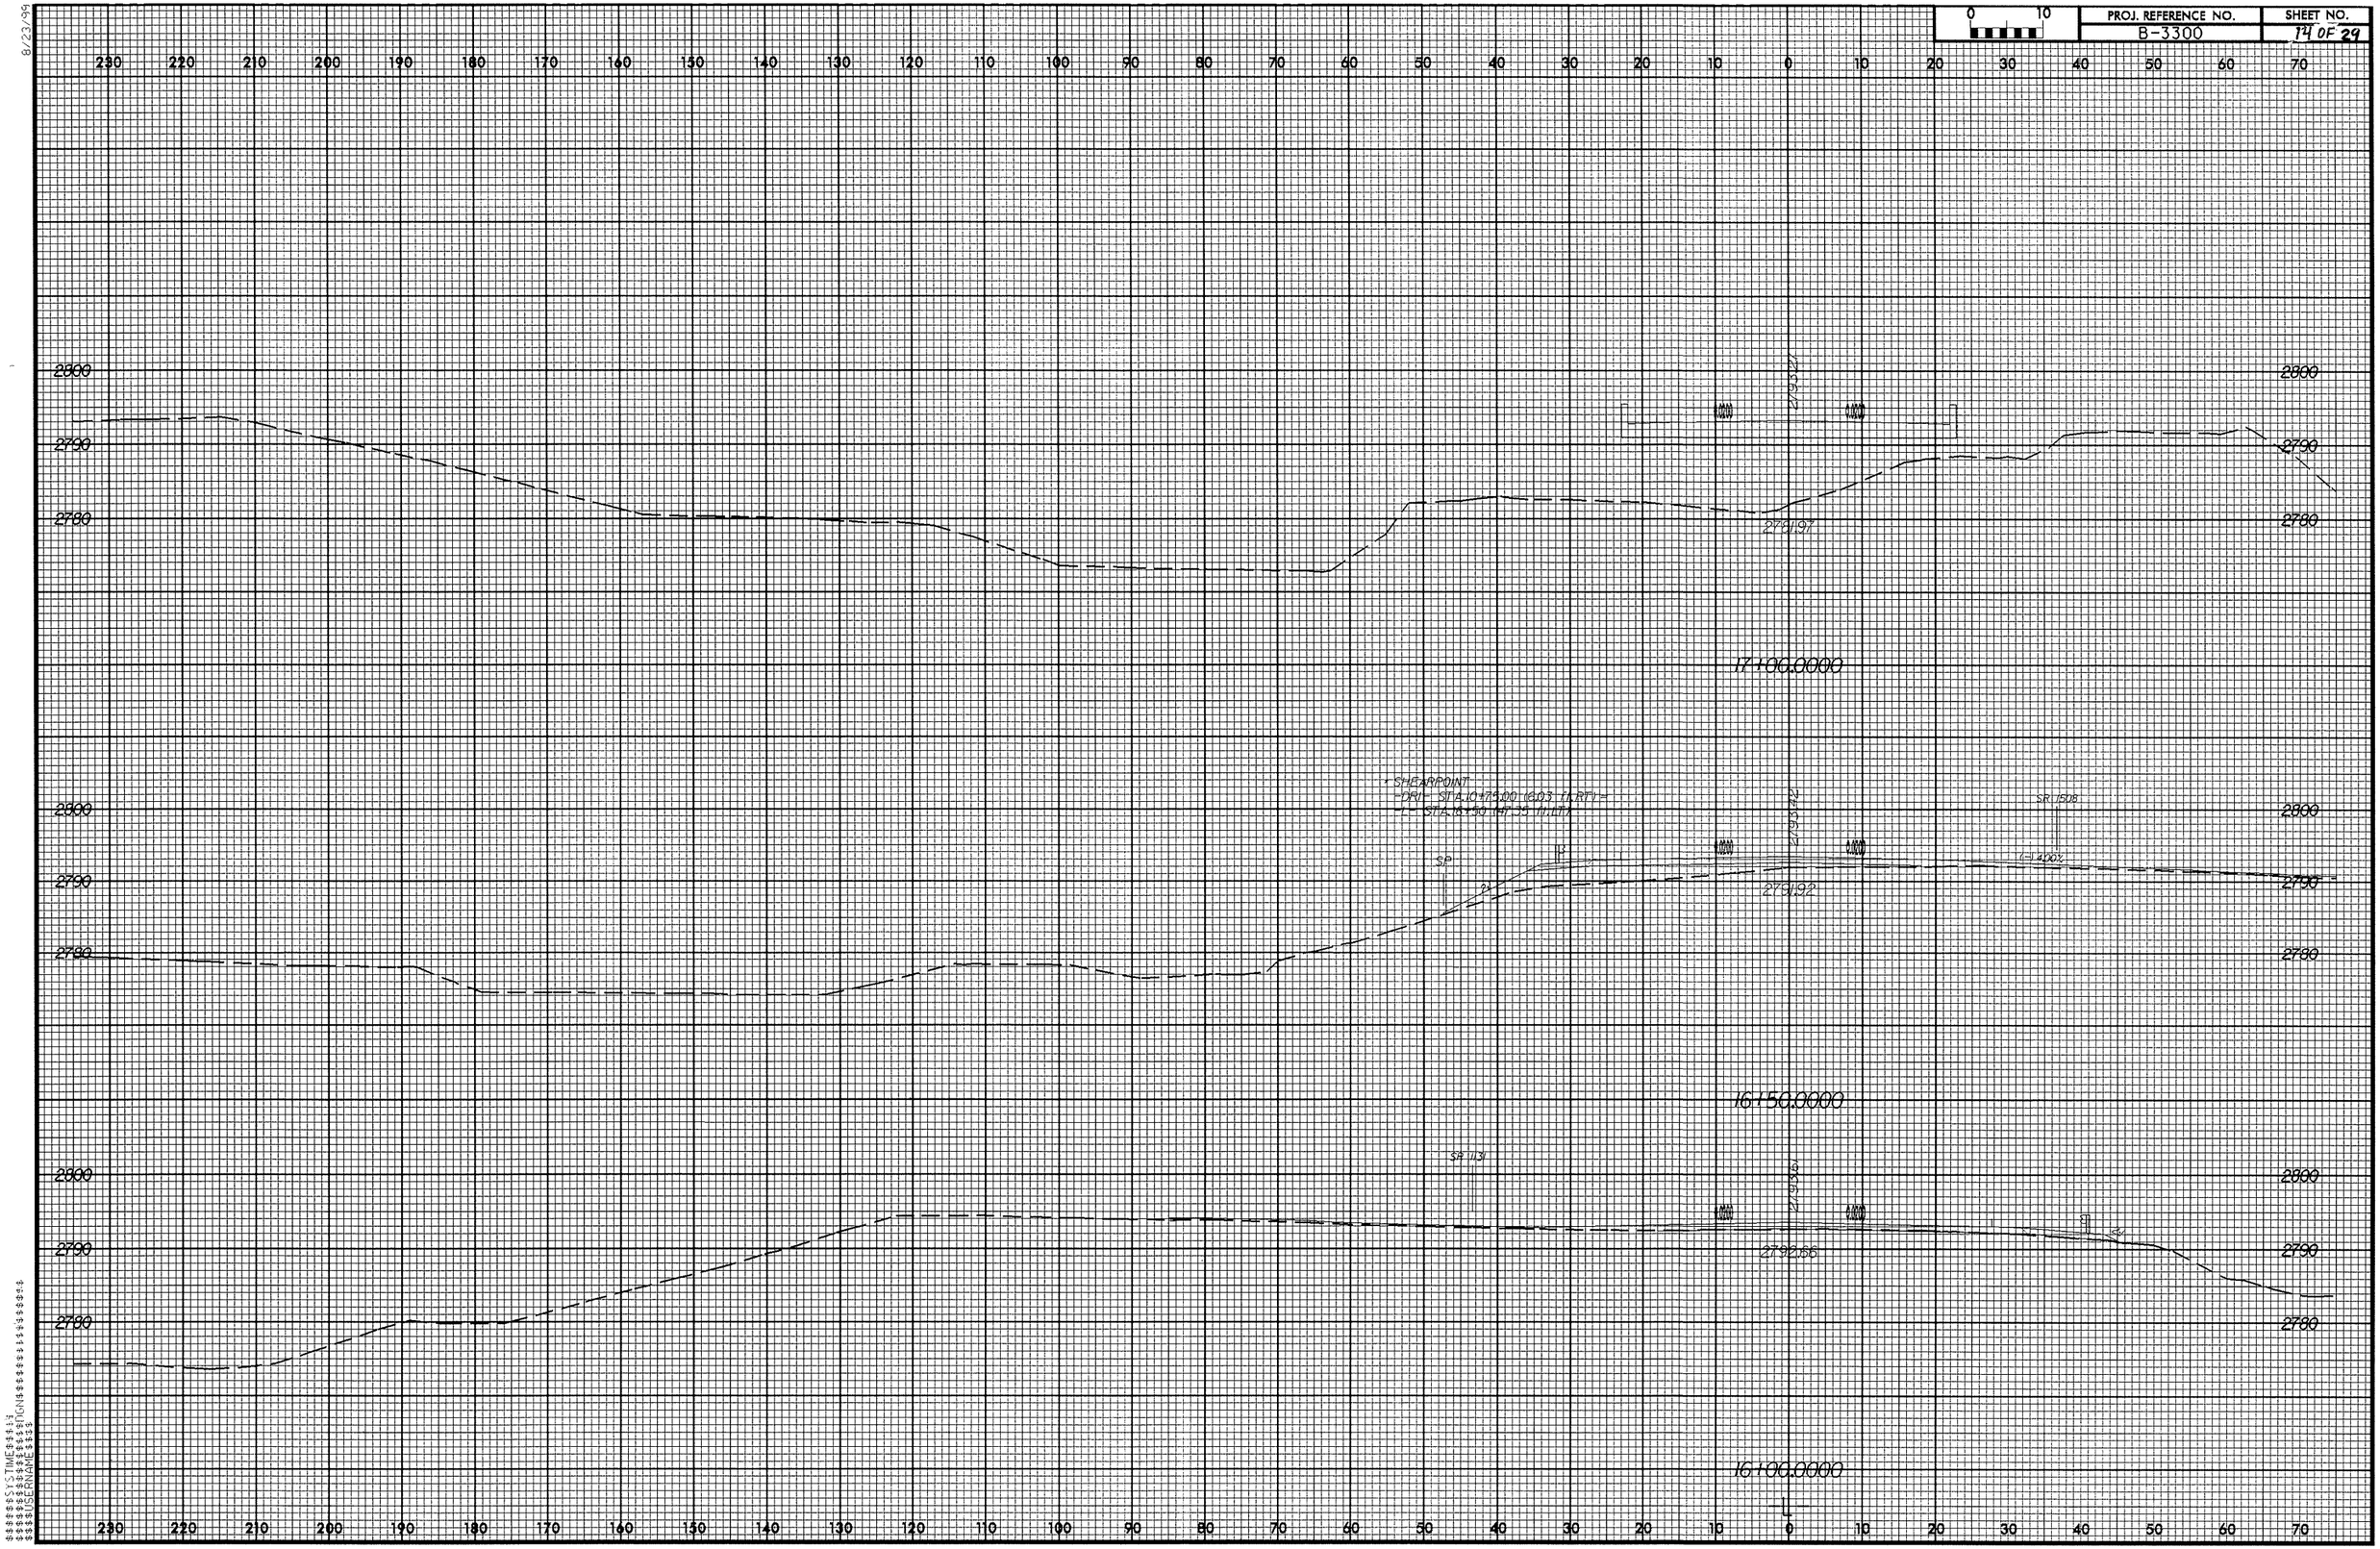
0 10	PROJ. REFERENCE NO.	SHEET NO.
	B-3300	14 OF 29