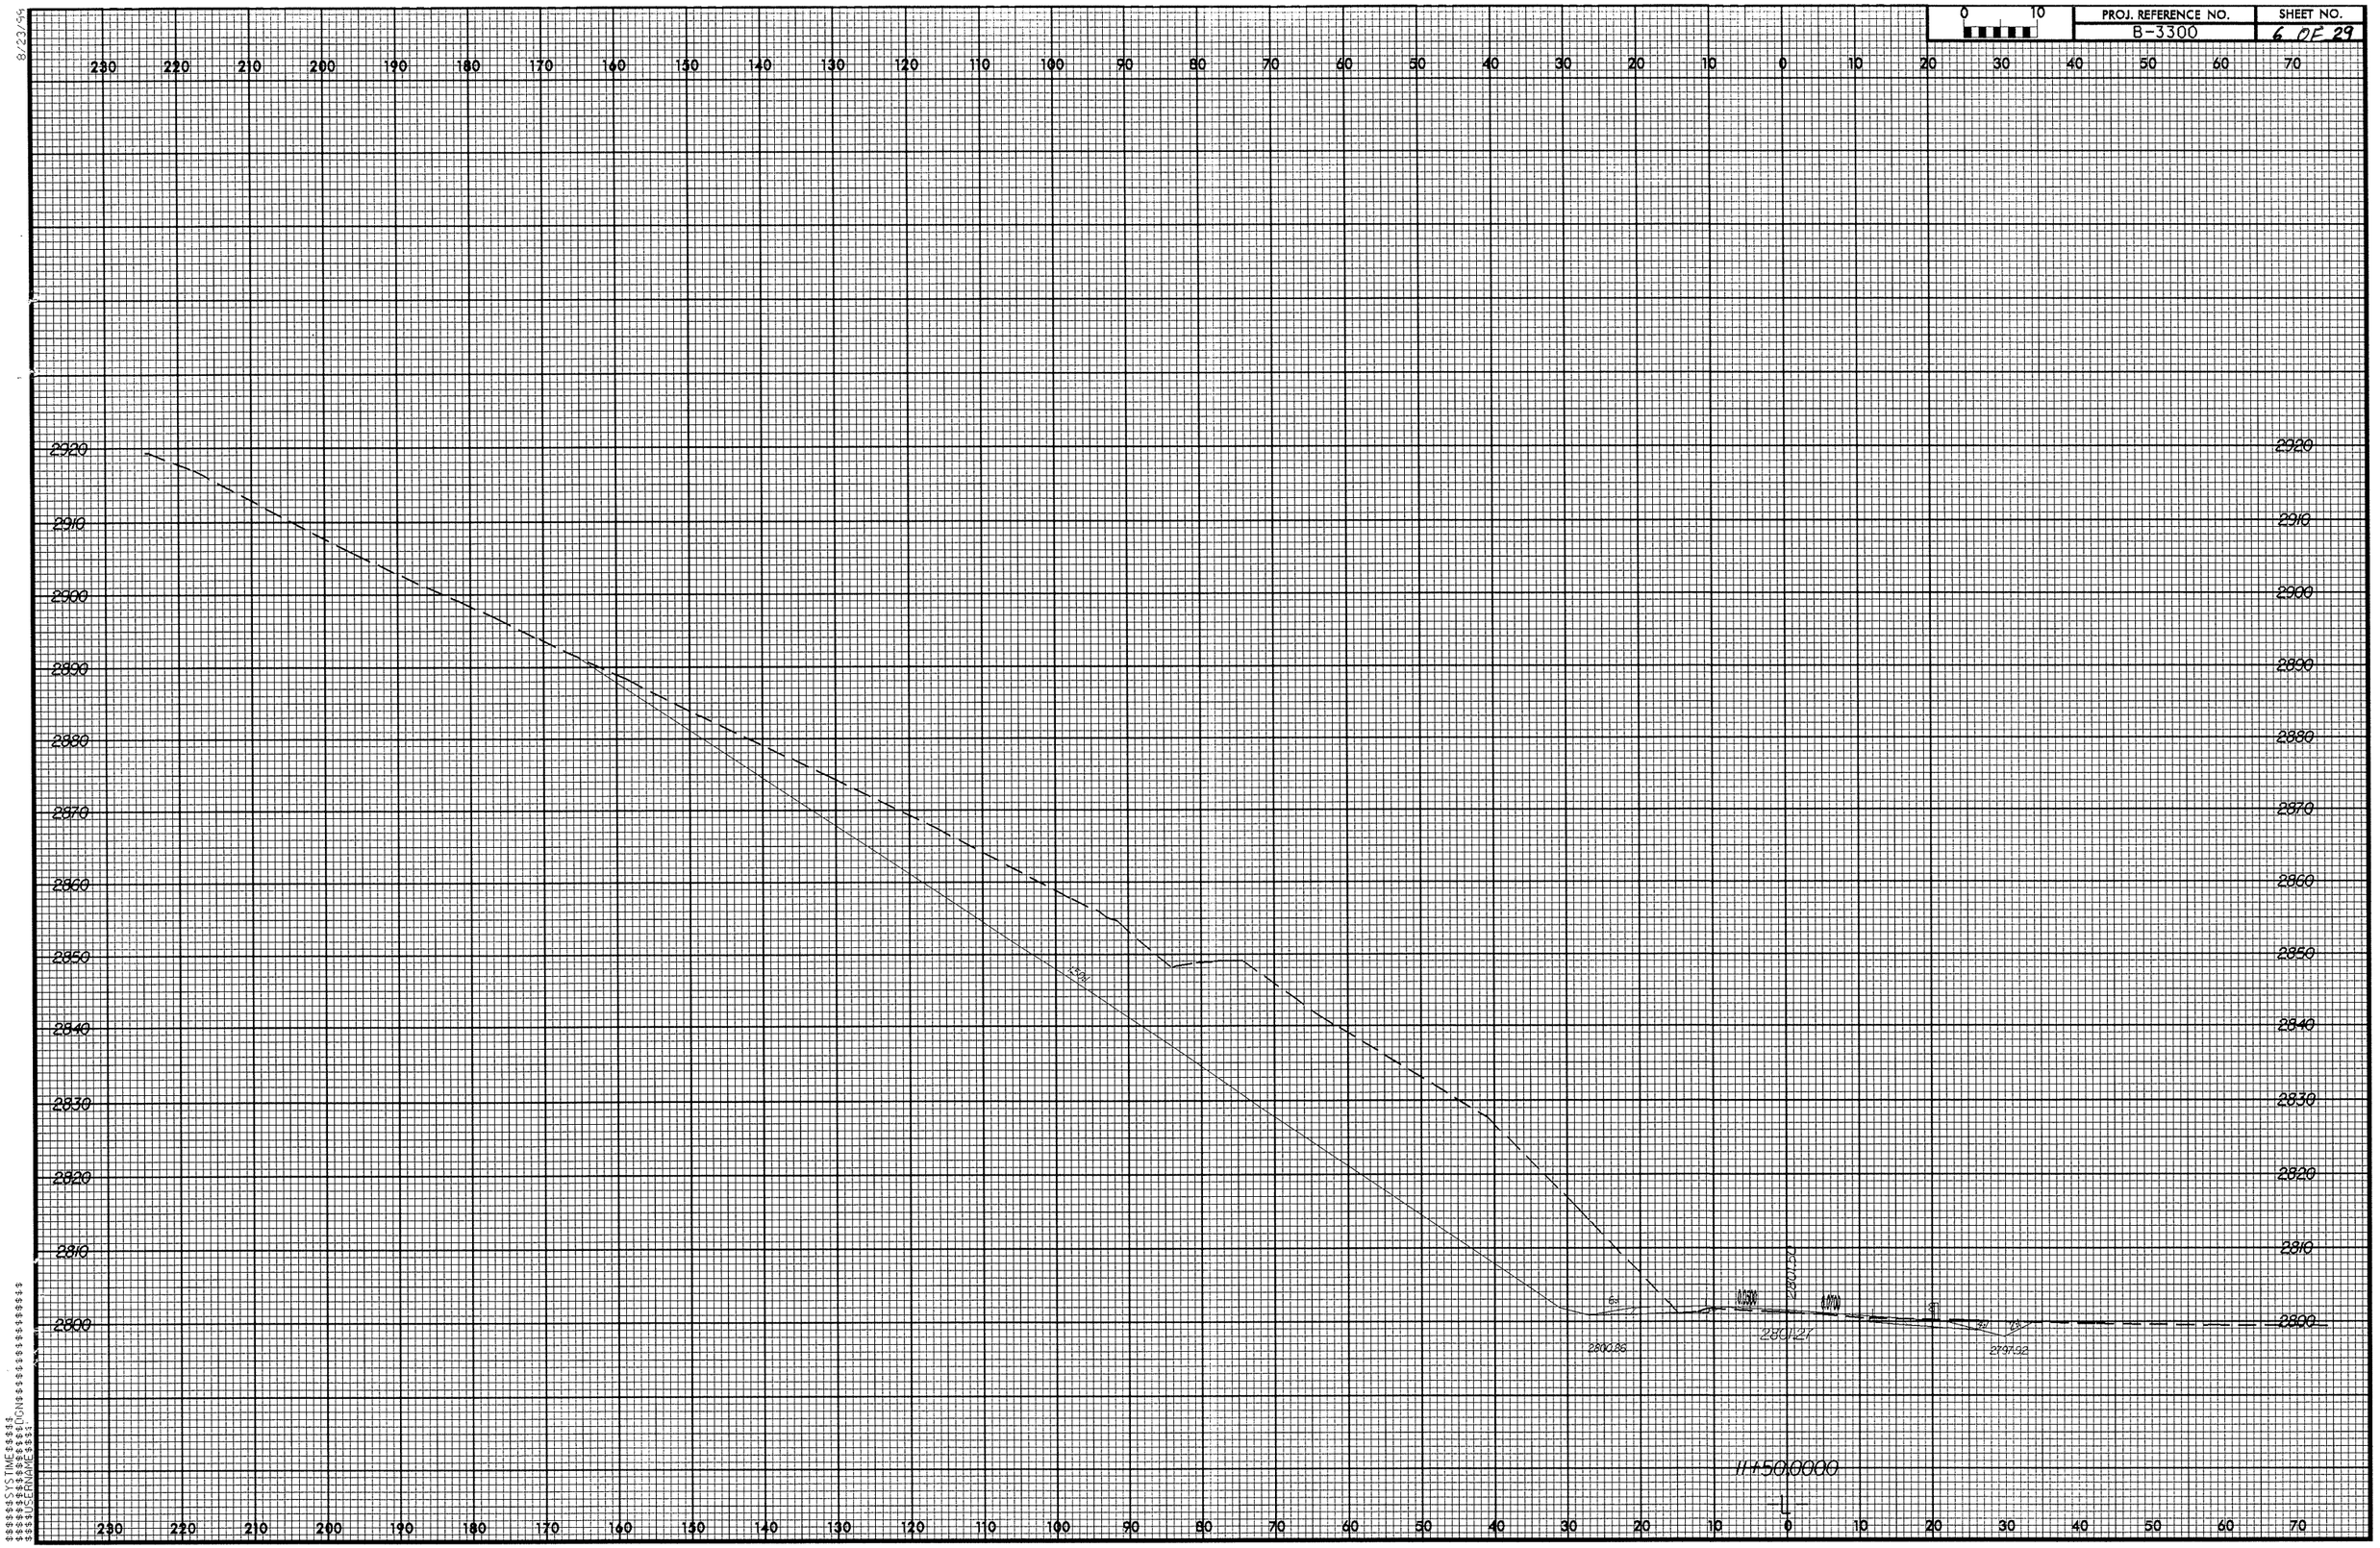
0 10
PROJ. REFERENCE NO.
B-3300
SHEET NO.
6 OF 29
230 220 210 200 190 180 170 160 150 140 130 120 110 100 90 80 70 60 50 40 30 20 10 0 10 20 30 40 50 60 70
2920
2910
2900
2890
2880
2870
2860
2850
2840
2830
2820
2810
2800
2801.21
2800.86
2797.92
11+50.0000
8/23/96
$$$$$$$$SYSTIME$$$$$$$$
$$$$$$$$PROFILE$$$$$$$$
$$$$$$$$LENGTH$$$$$$$$