PROJ. REFERENCE NO.	SHEET NO.
B-3300	X-5

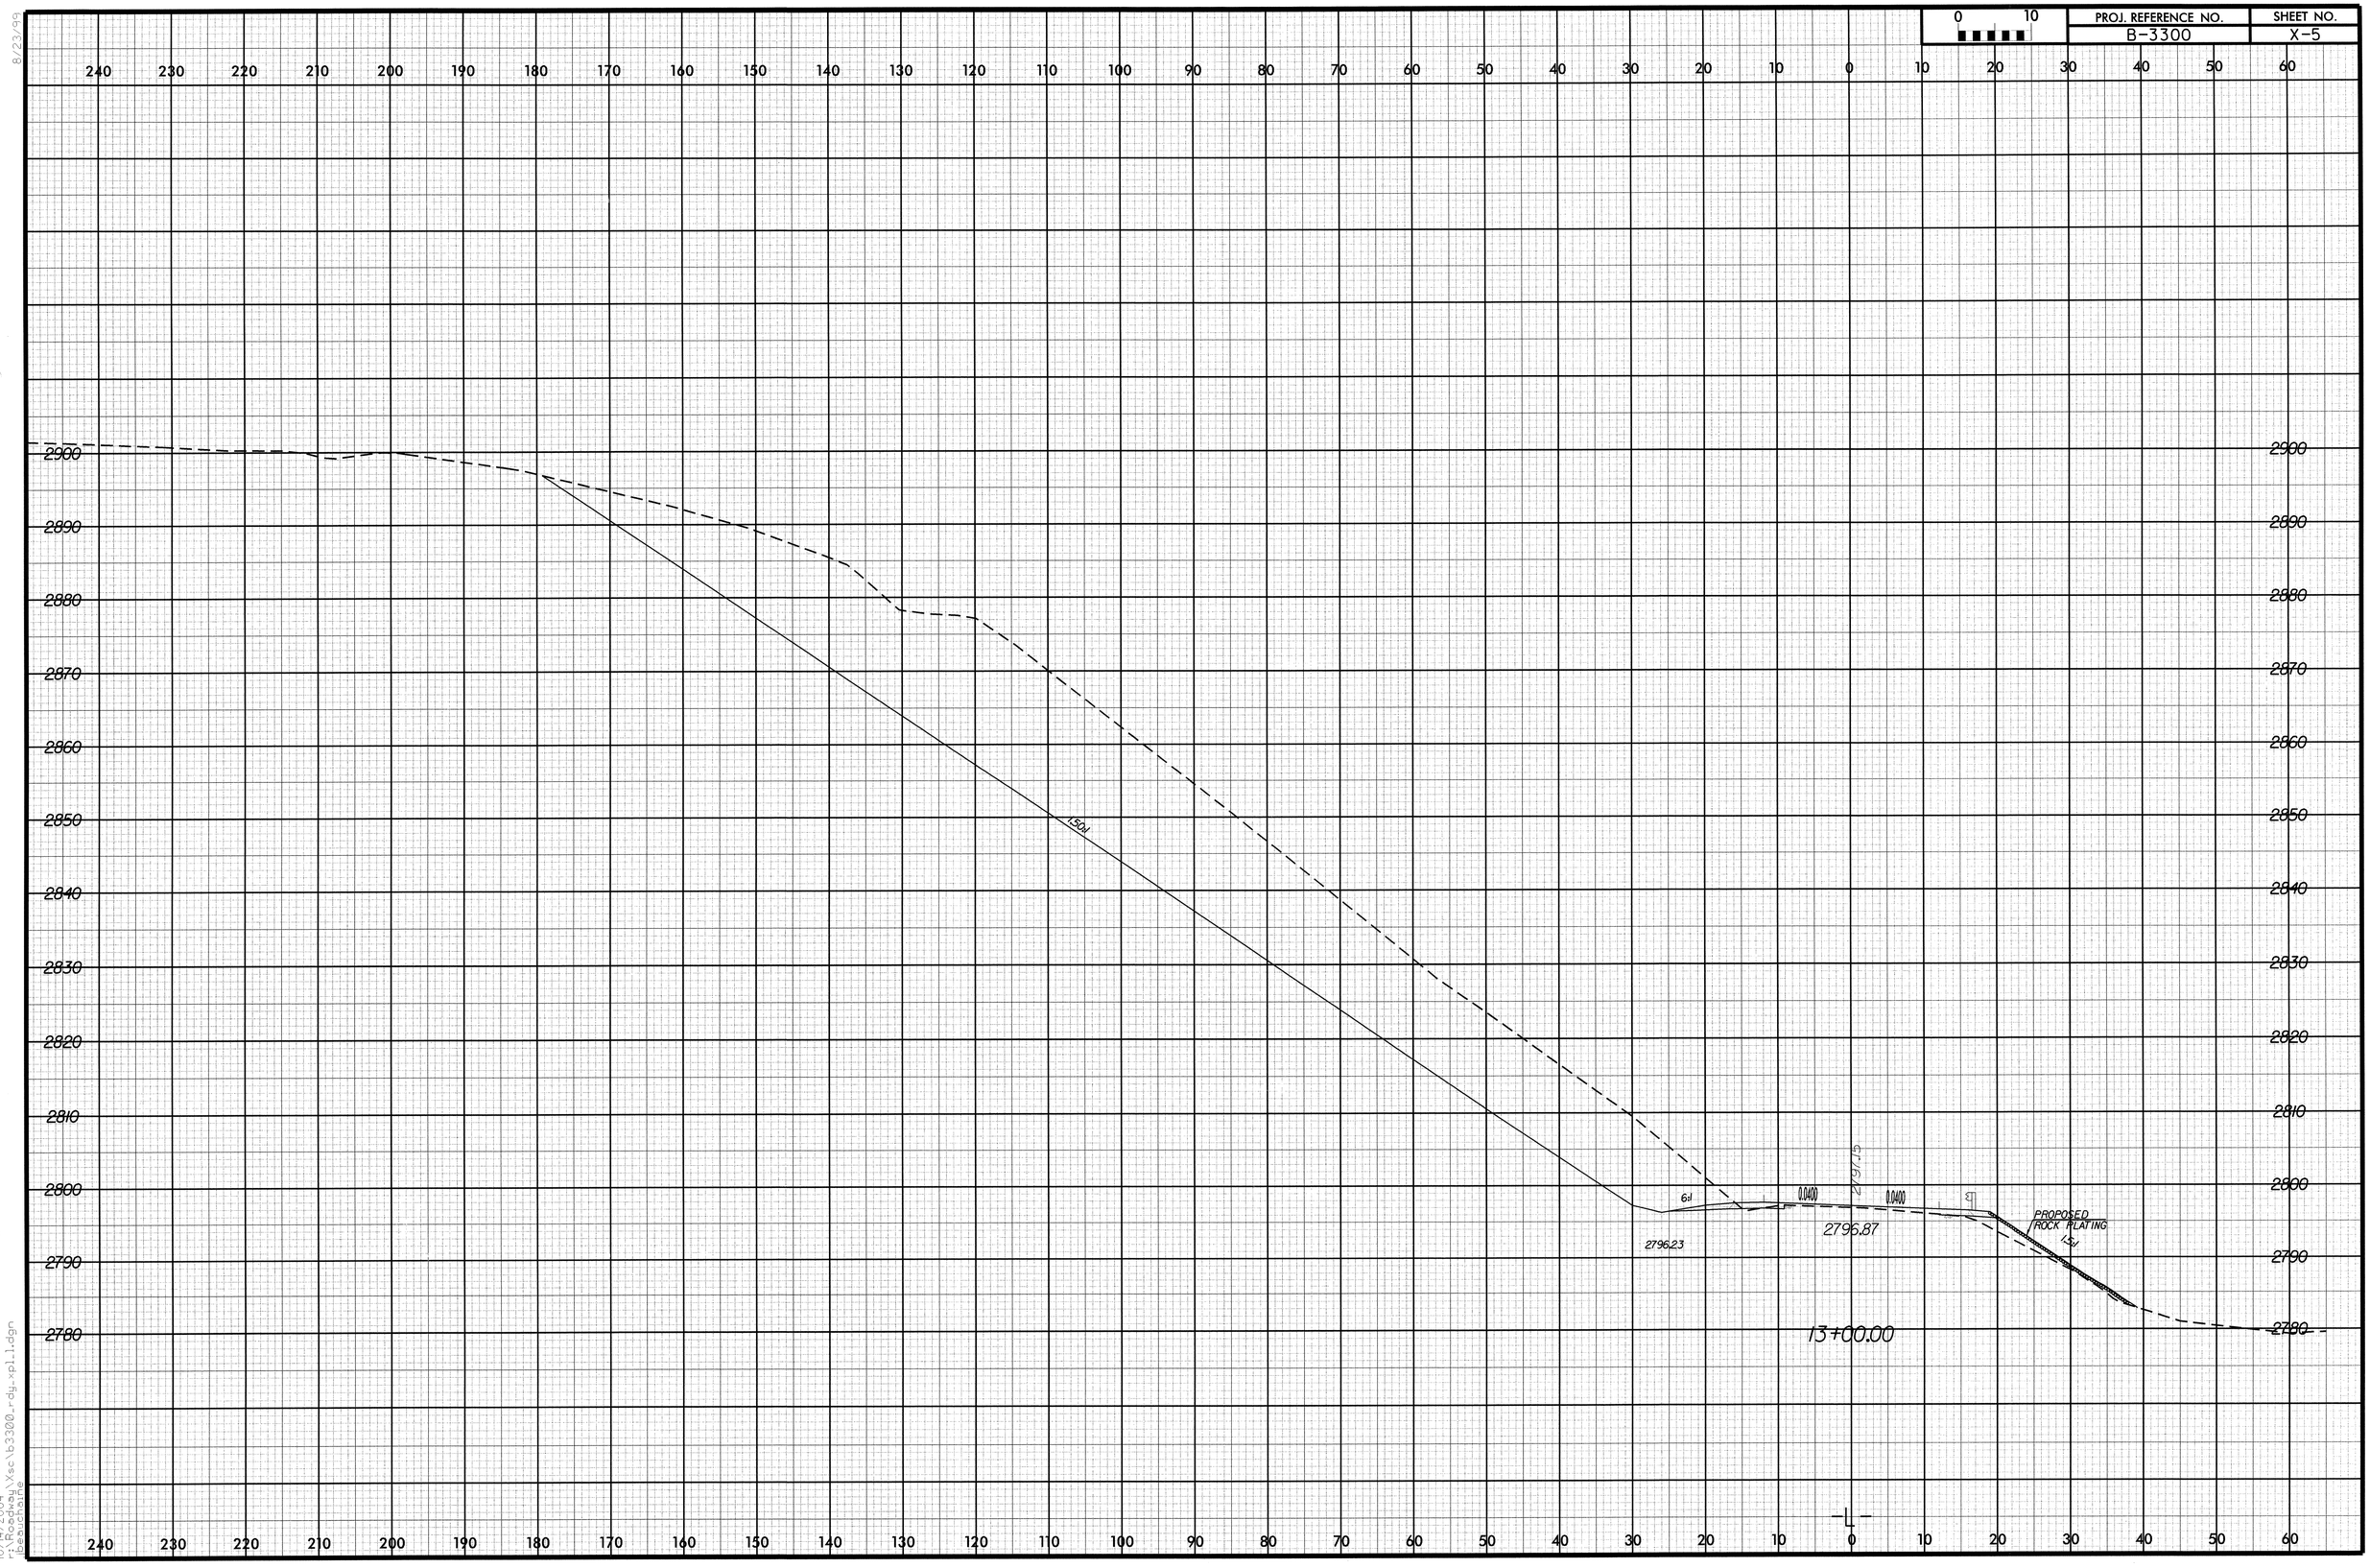

8/23/99

10/14/2004
r:\Roadway\xsc\b3300_rdy_xpl1.dgn
bearnhill