0 5	PROJ. REFERENCE NO.	SHEET NO.
	B-3808	X-7

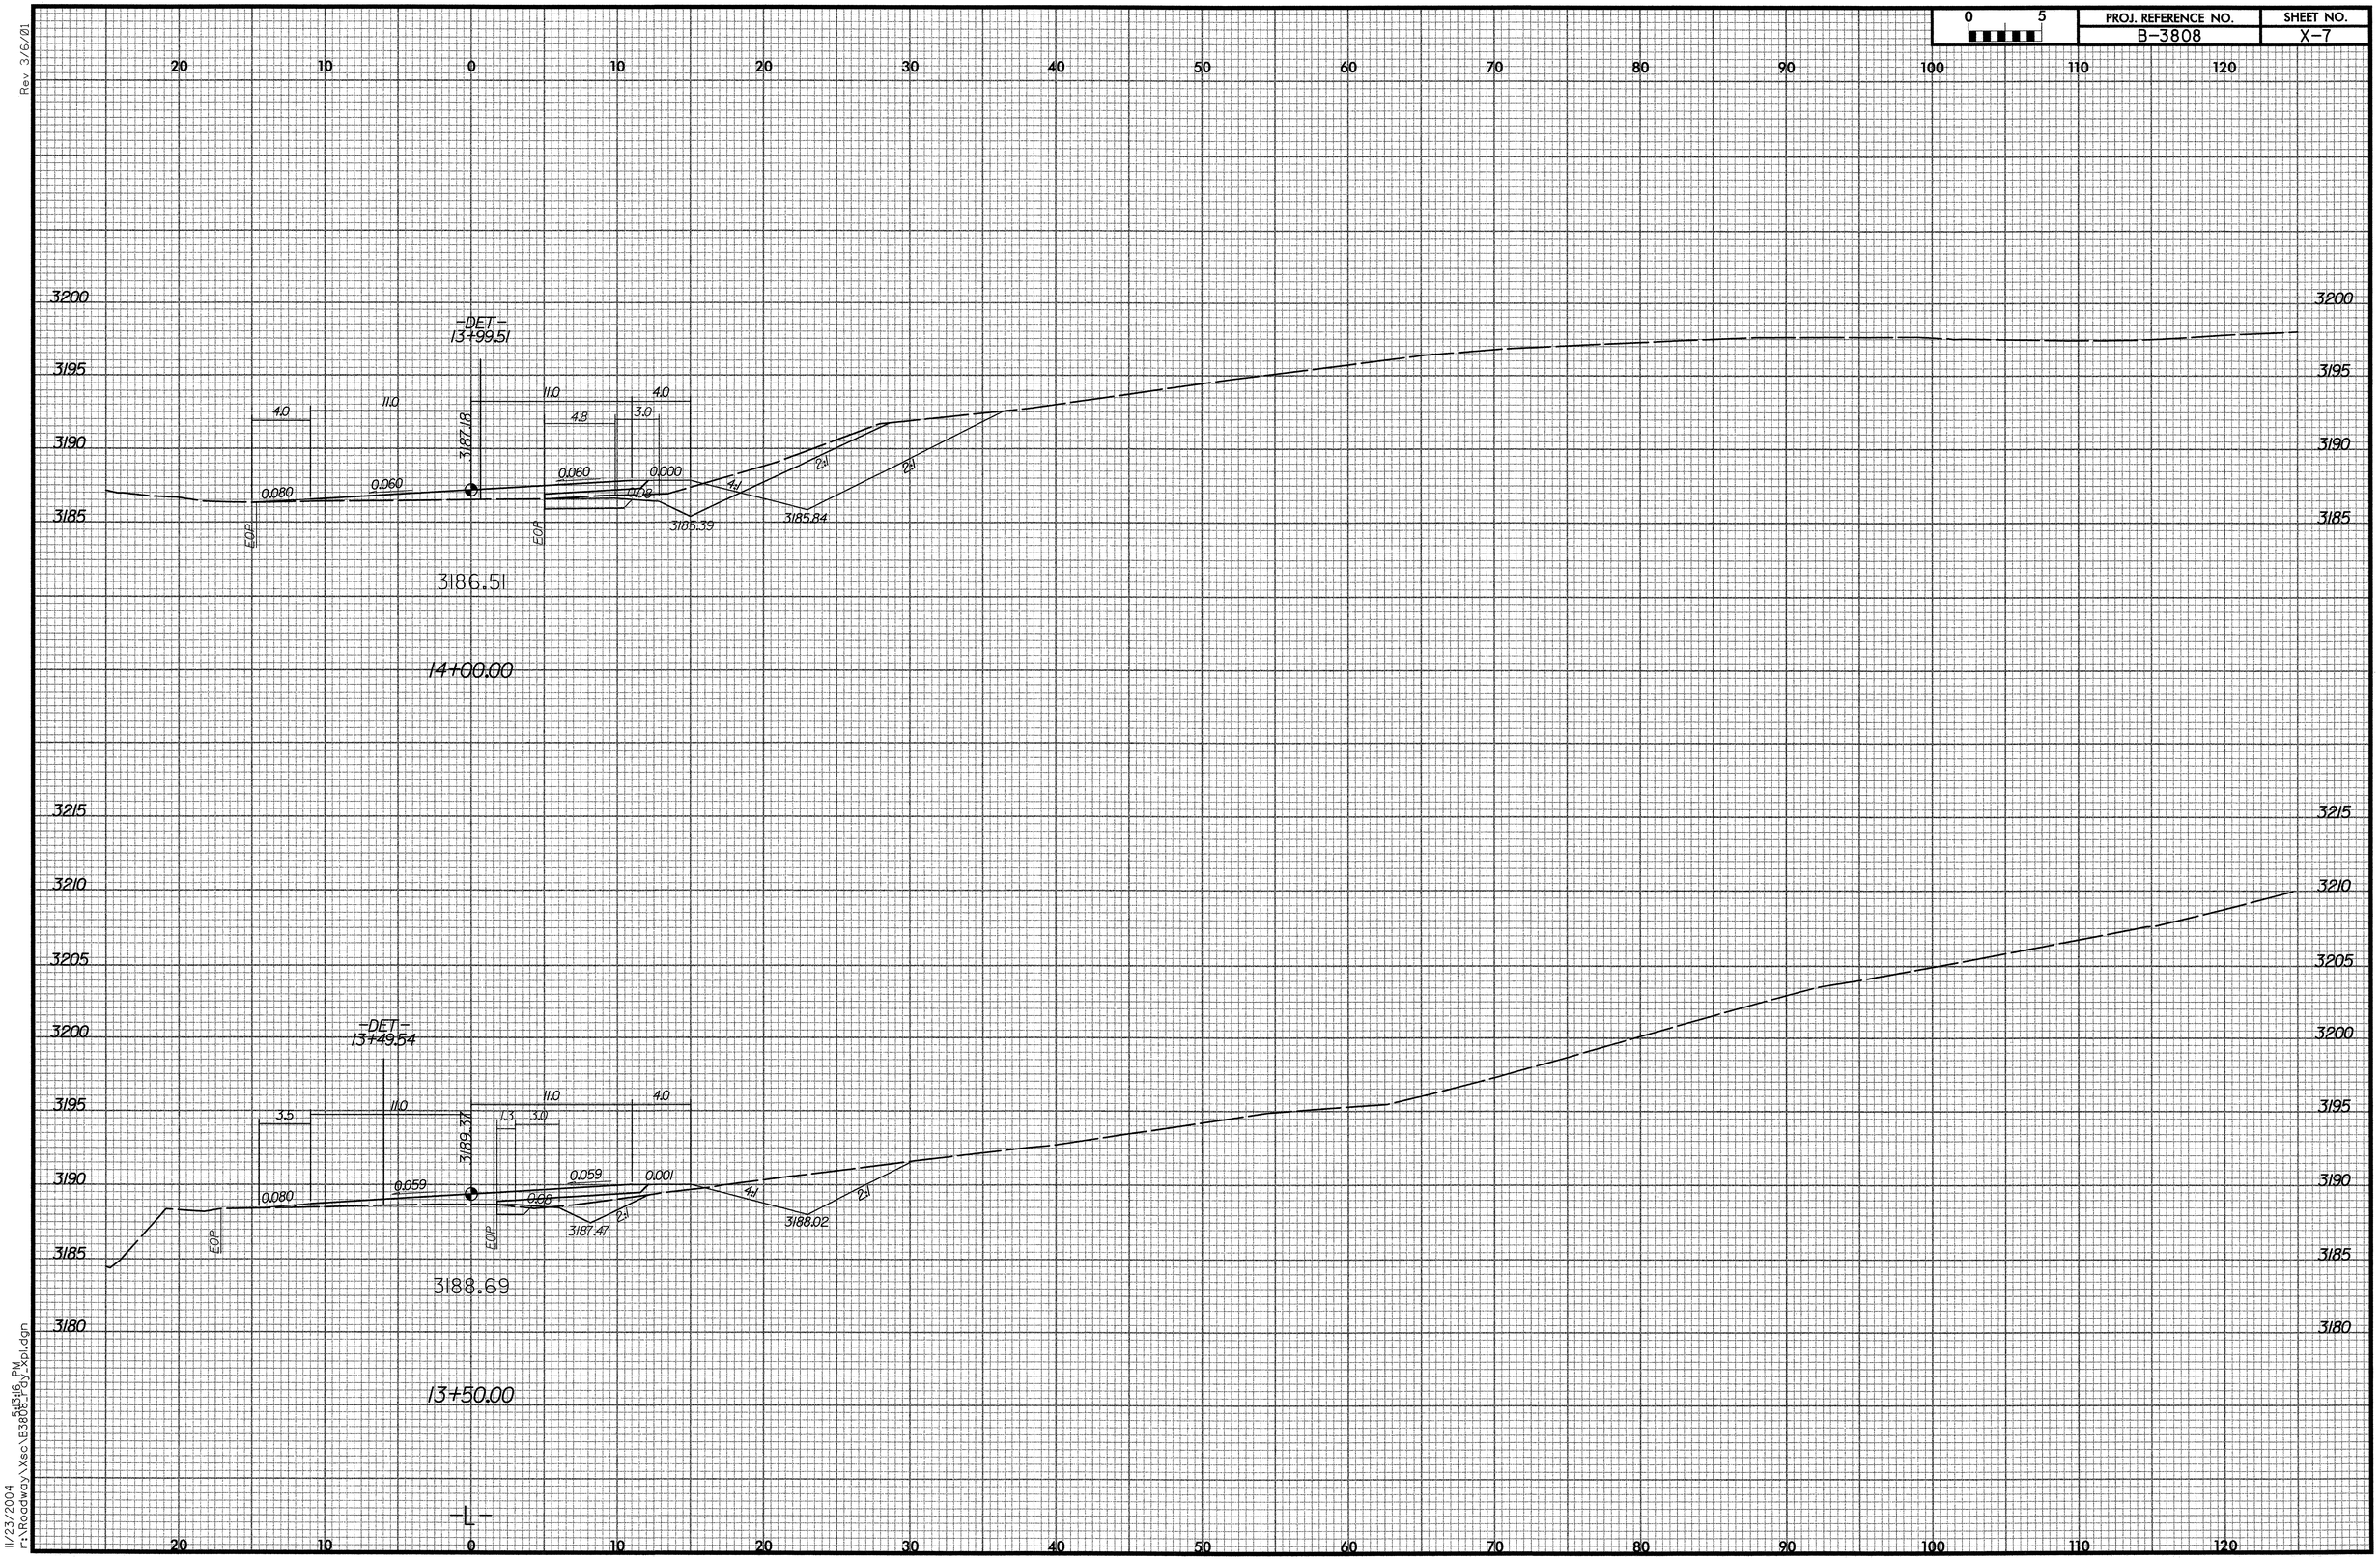

Rev 3/6/01

11/23/2004 8:31:16 PM
r:\Roadway\Xsec\B3808_rdy_xpl.dgn