| PROJECT REFERENCE NO. | SHEET NO. |
|---|---|
| 11CRJ0061.8 ETC | 2 |

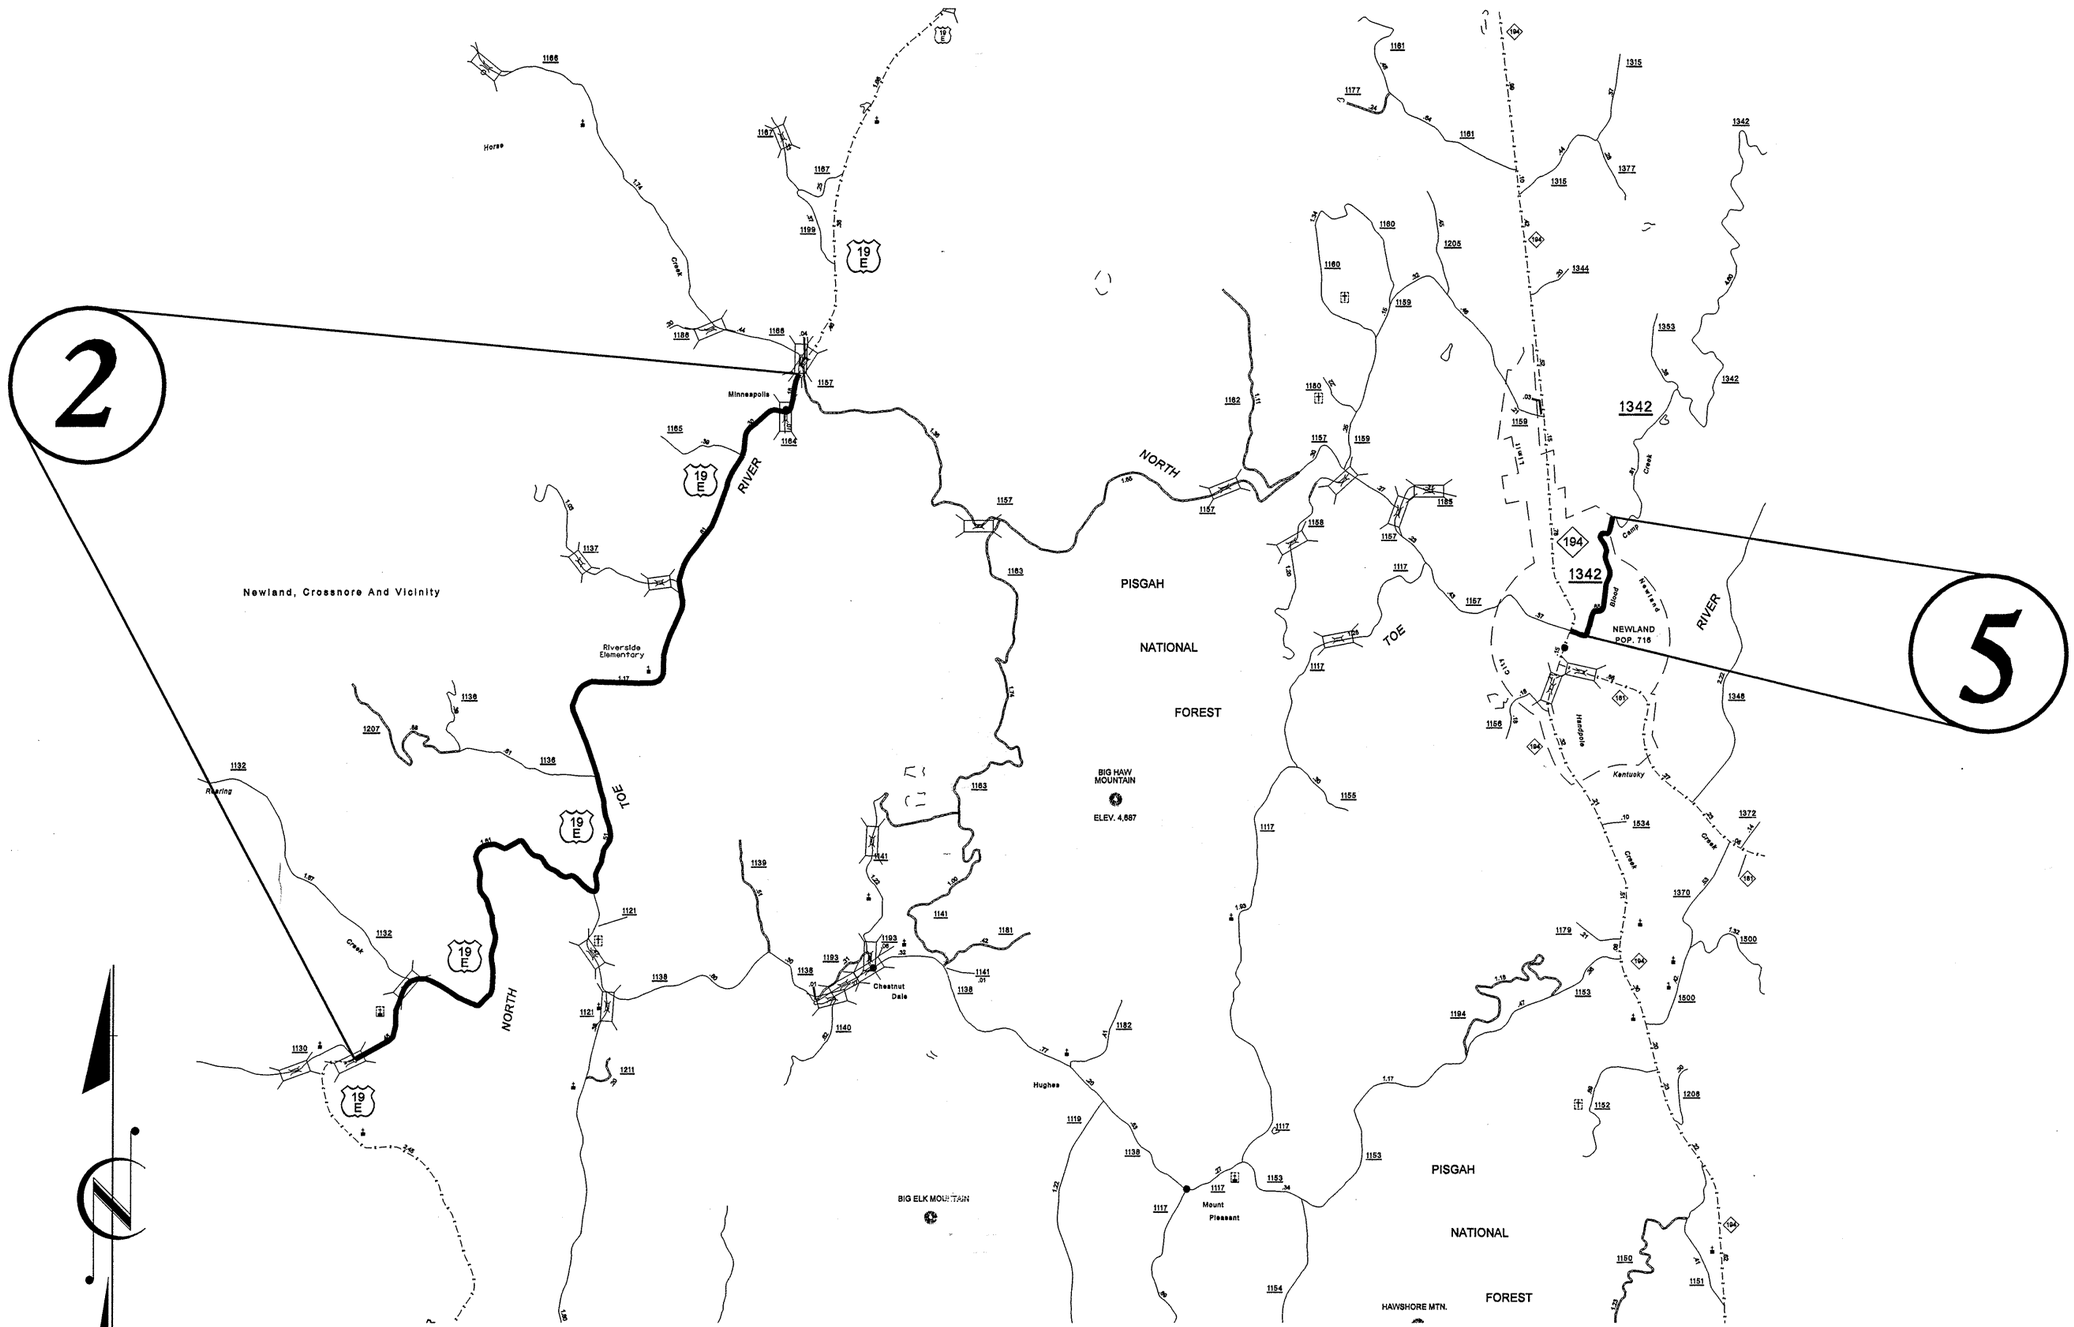


# AVERY CO.

8/17/99

26-OCT-2004 10:20
I:\RESURFACING MAPS\resurfacing2004\avery\11CR_Avery\avery2.psh