PROJECT REFERENCE NO.	SHEET NO.
IICRJ0061.8 ETC	1

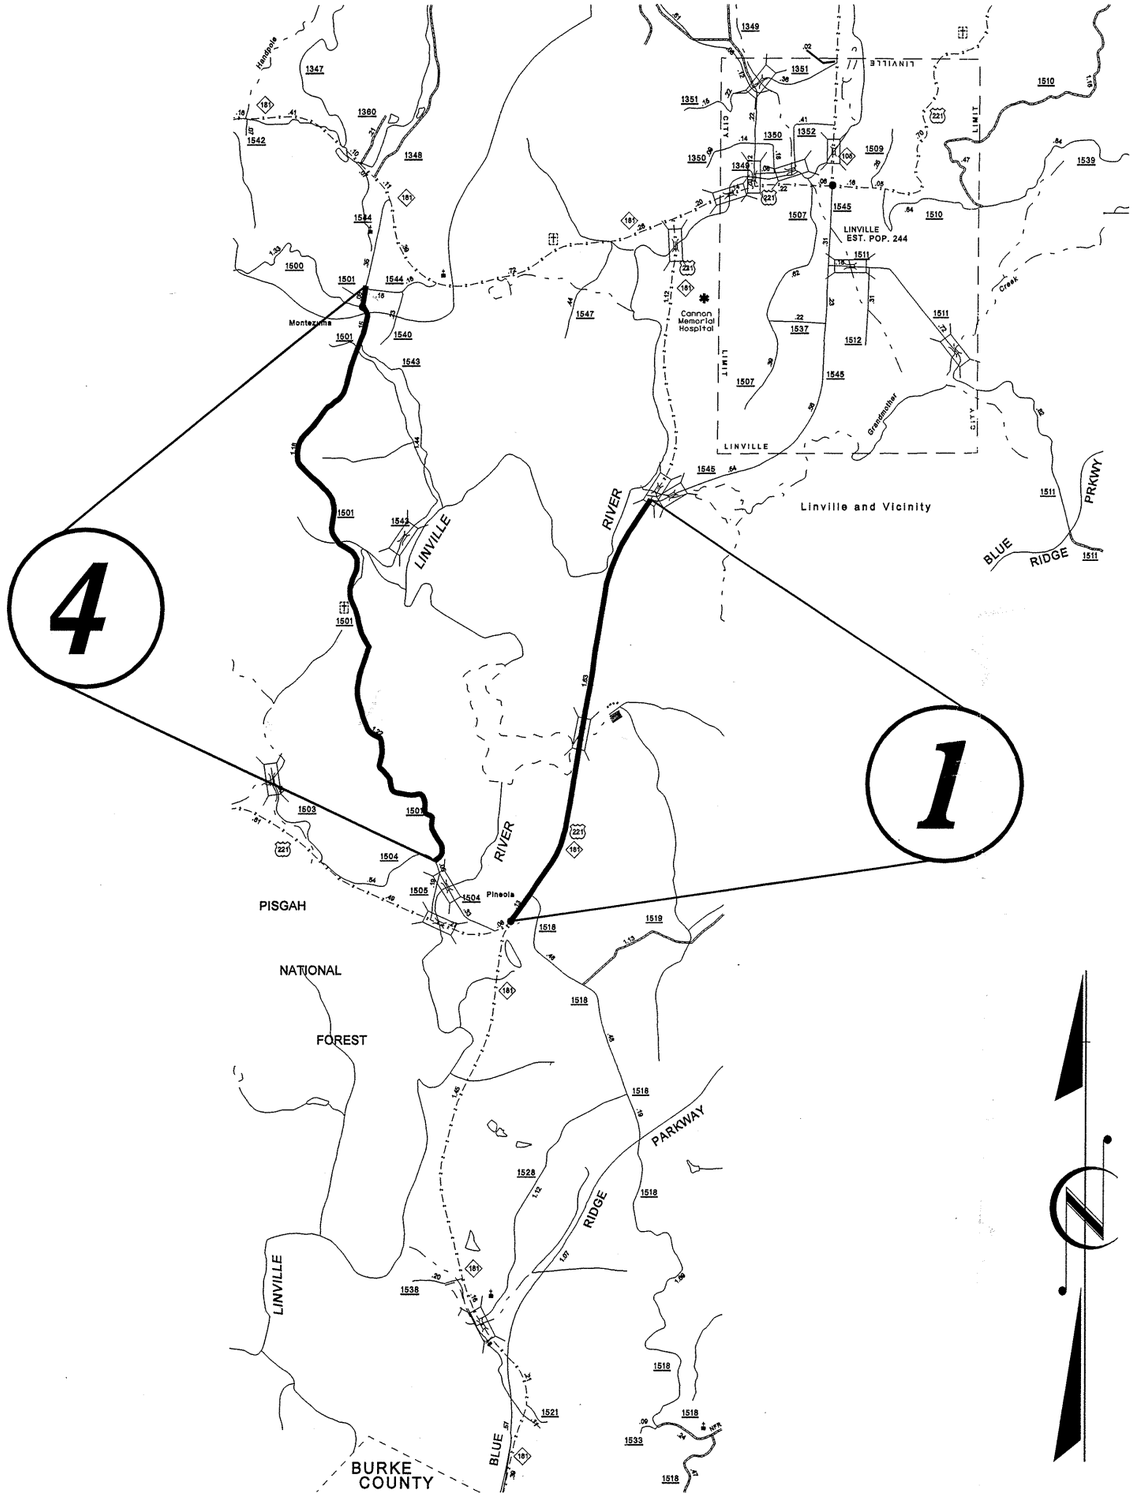

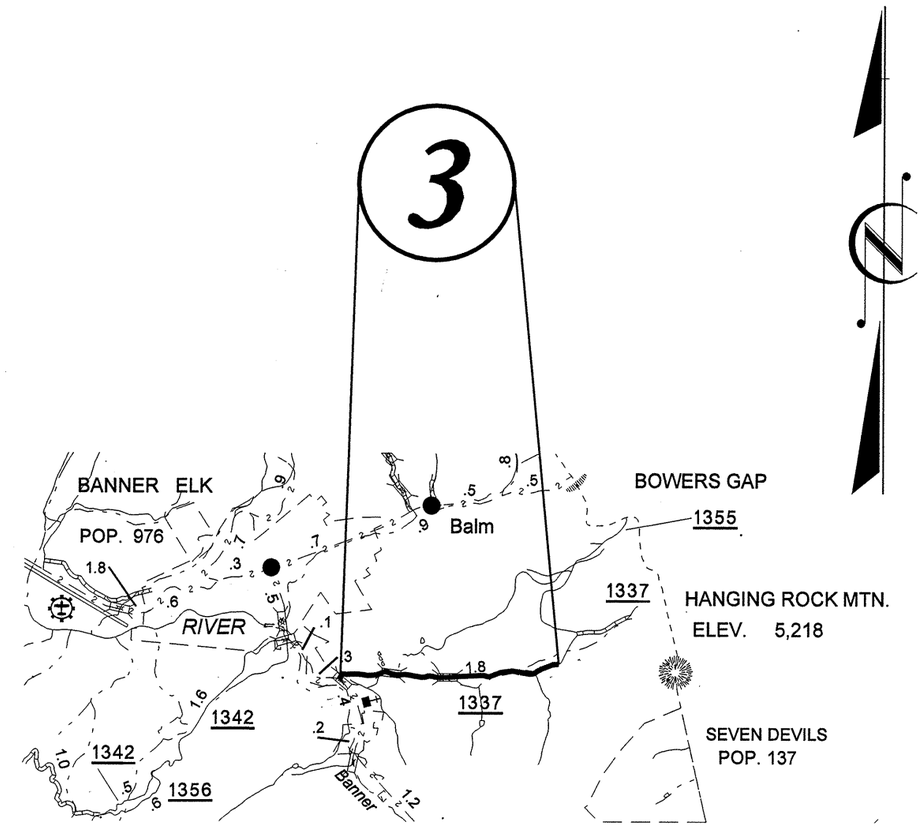

AVERY CO.