PROJECT REFERENCE NO.	SHEET NO.
R-2813C	X-42

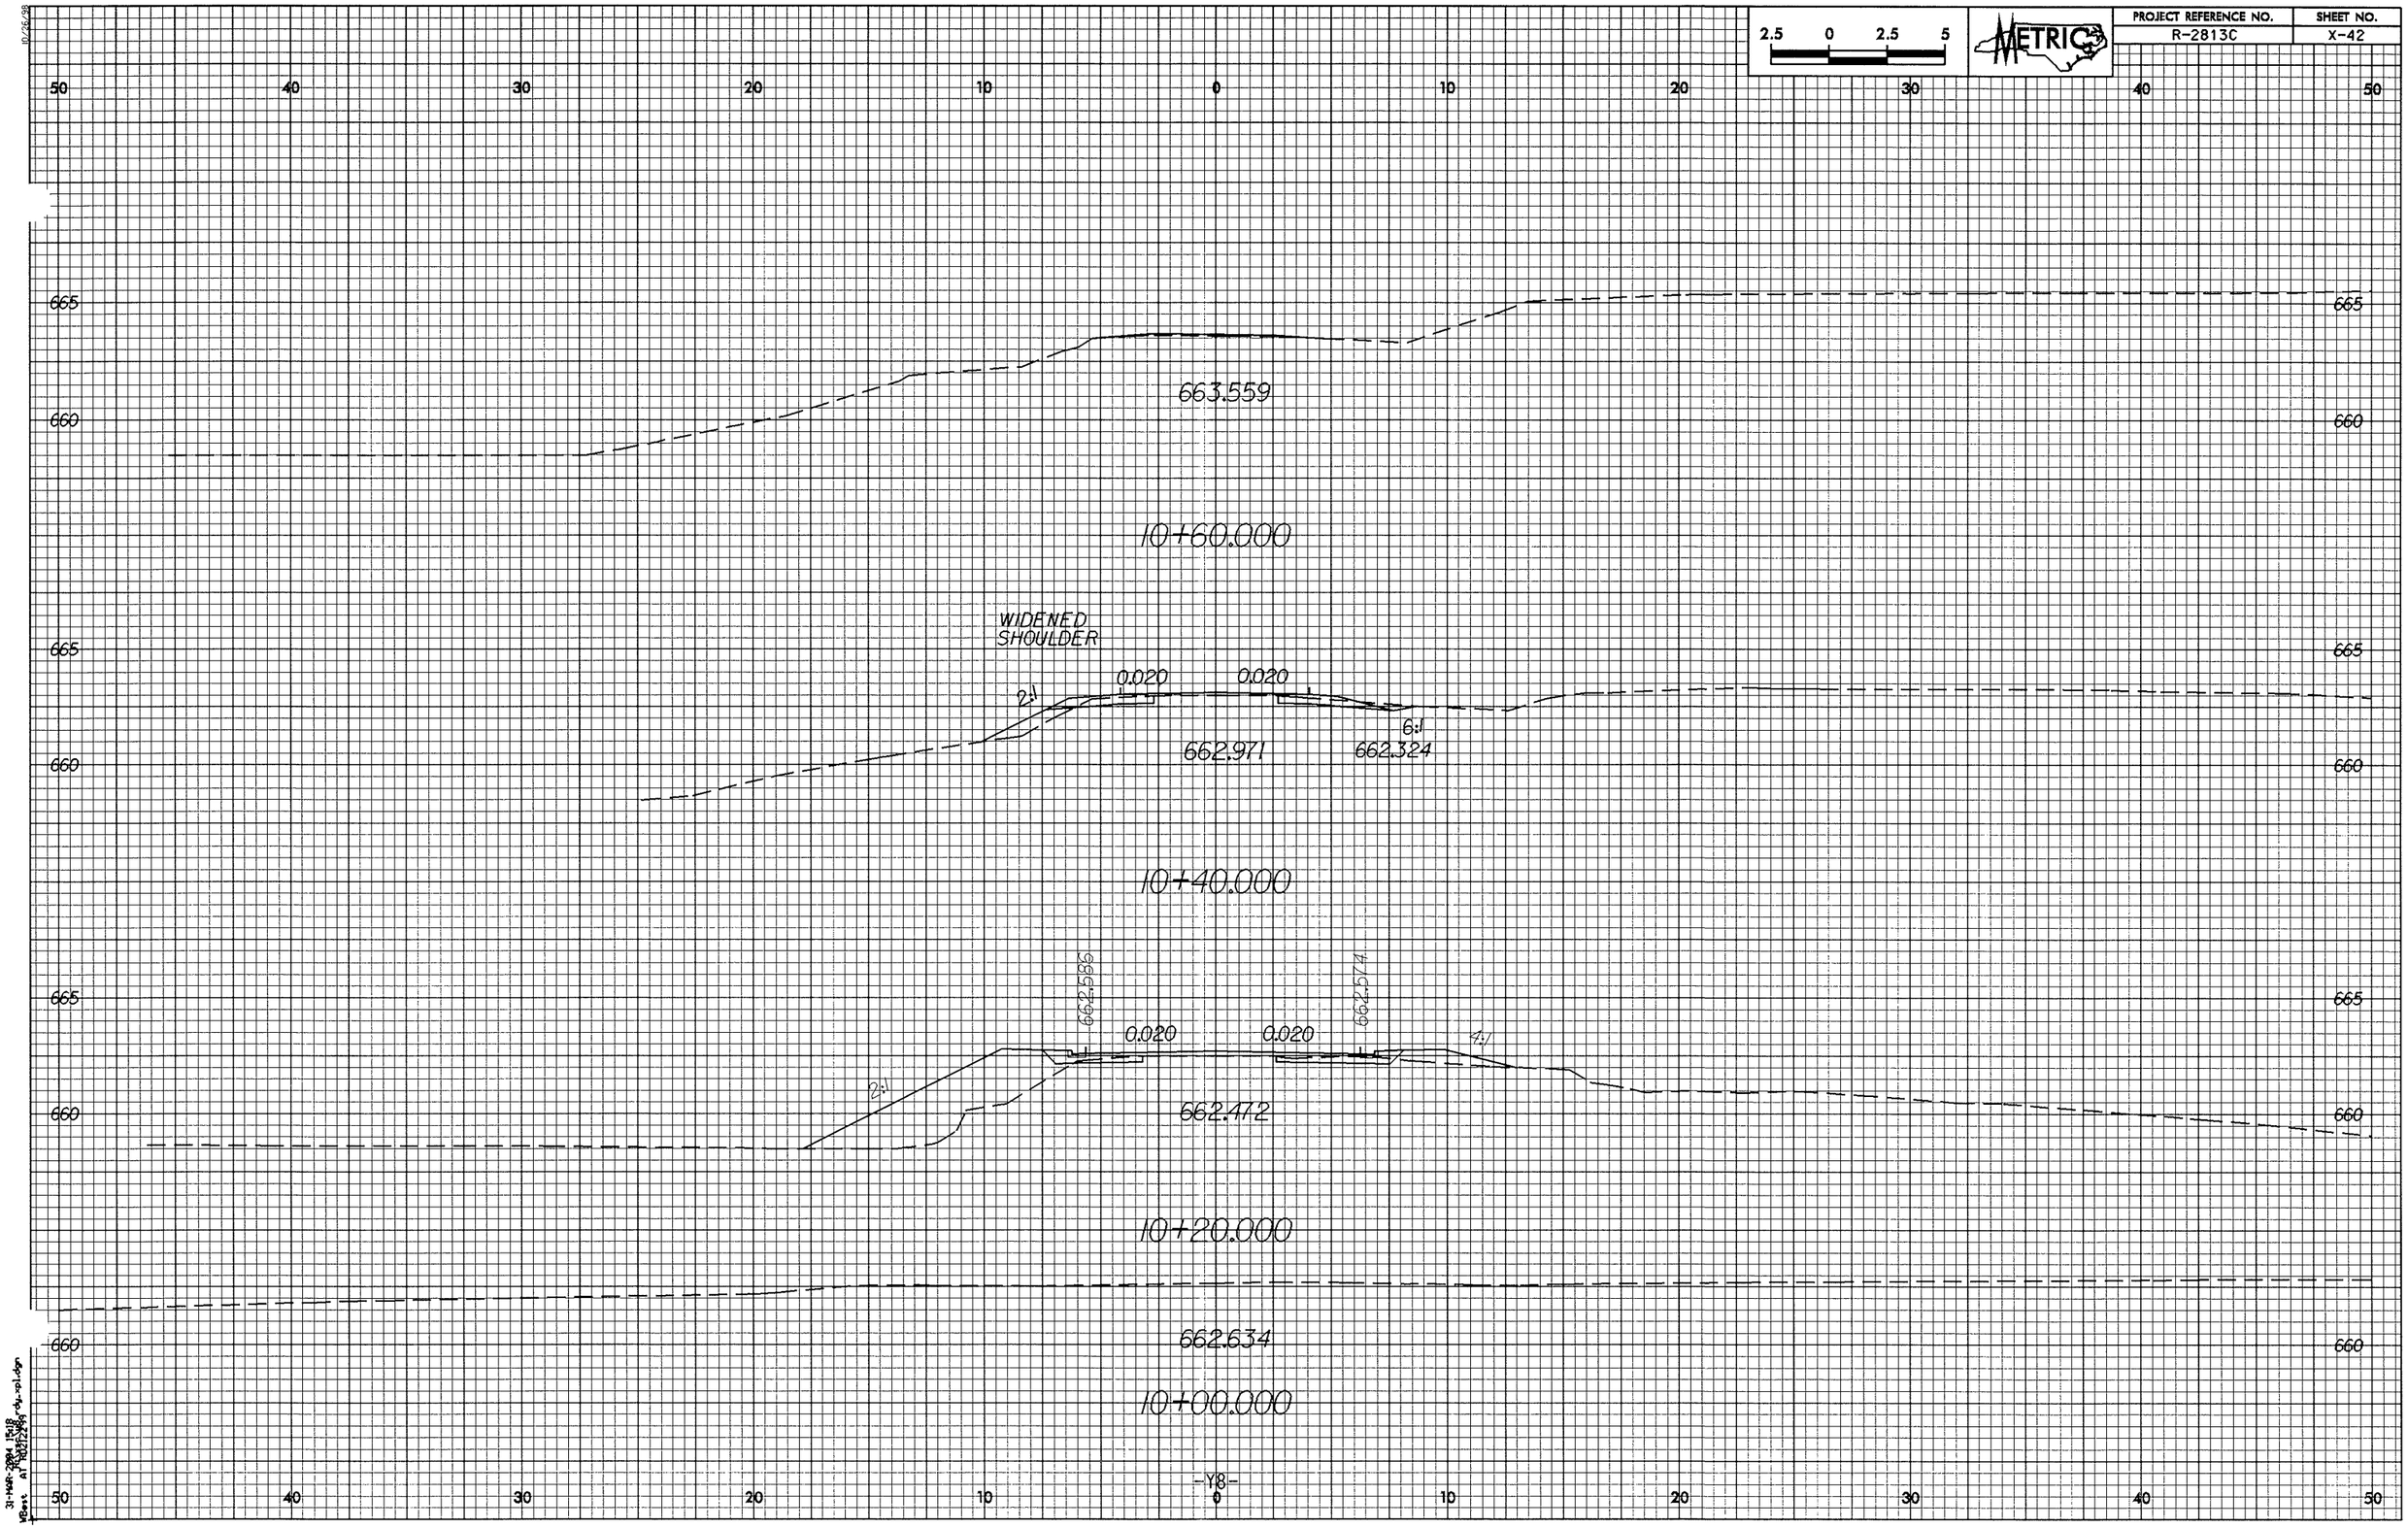

31-HAR-2004 15:18
MBest
A:\R2813C_ex-sp1.dgn