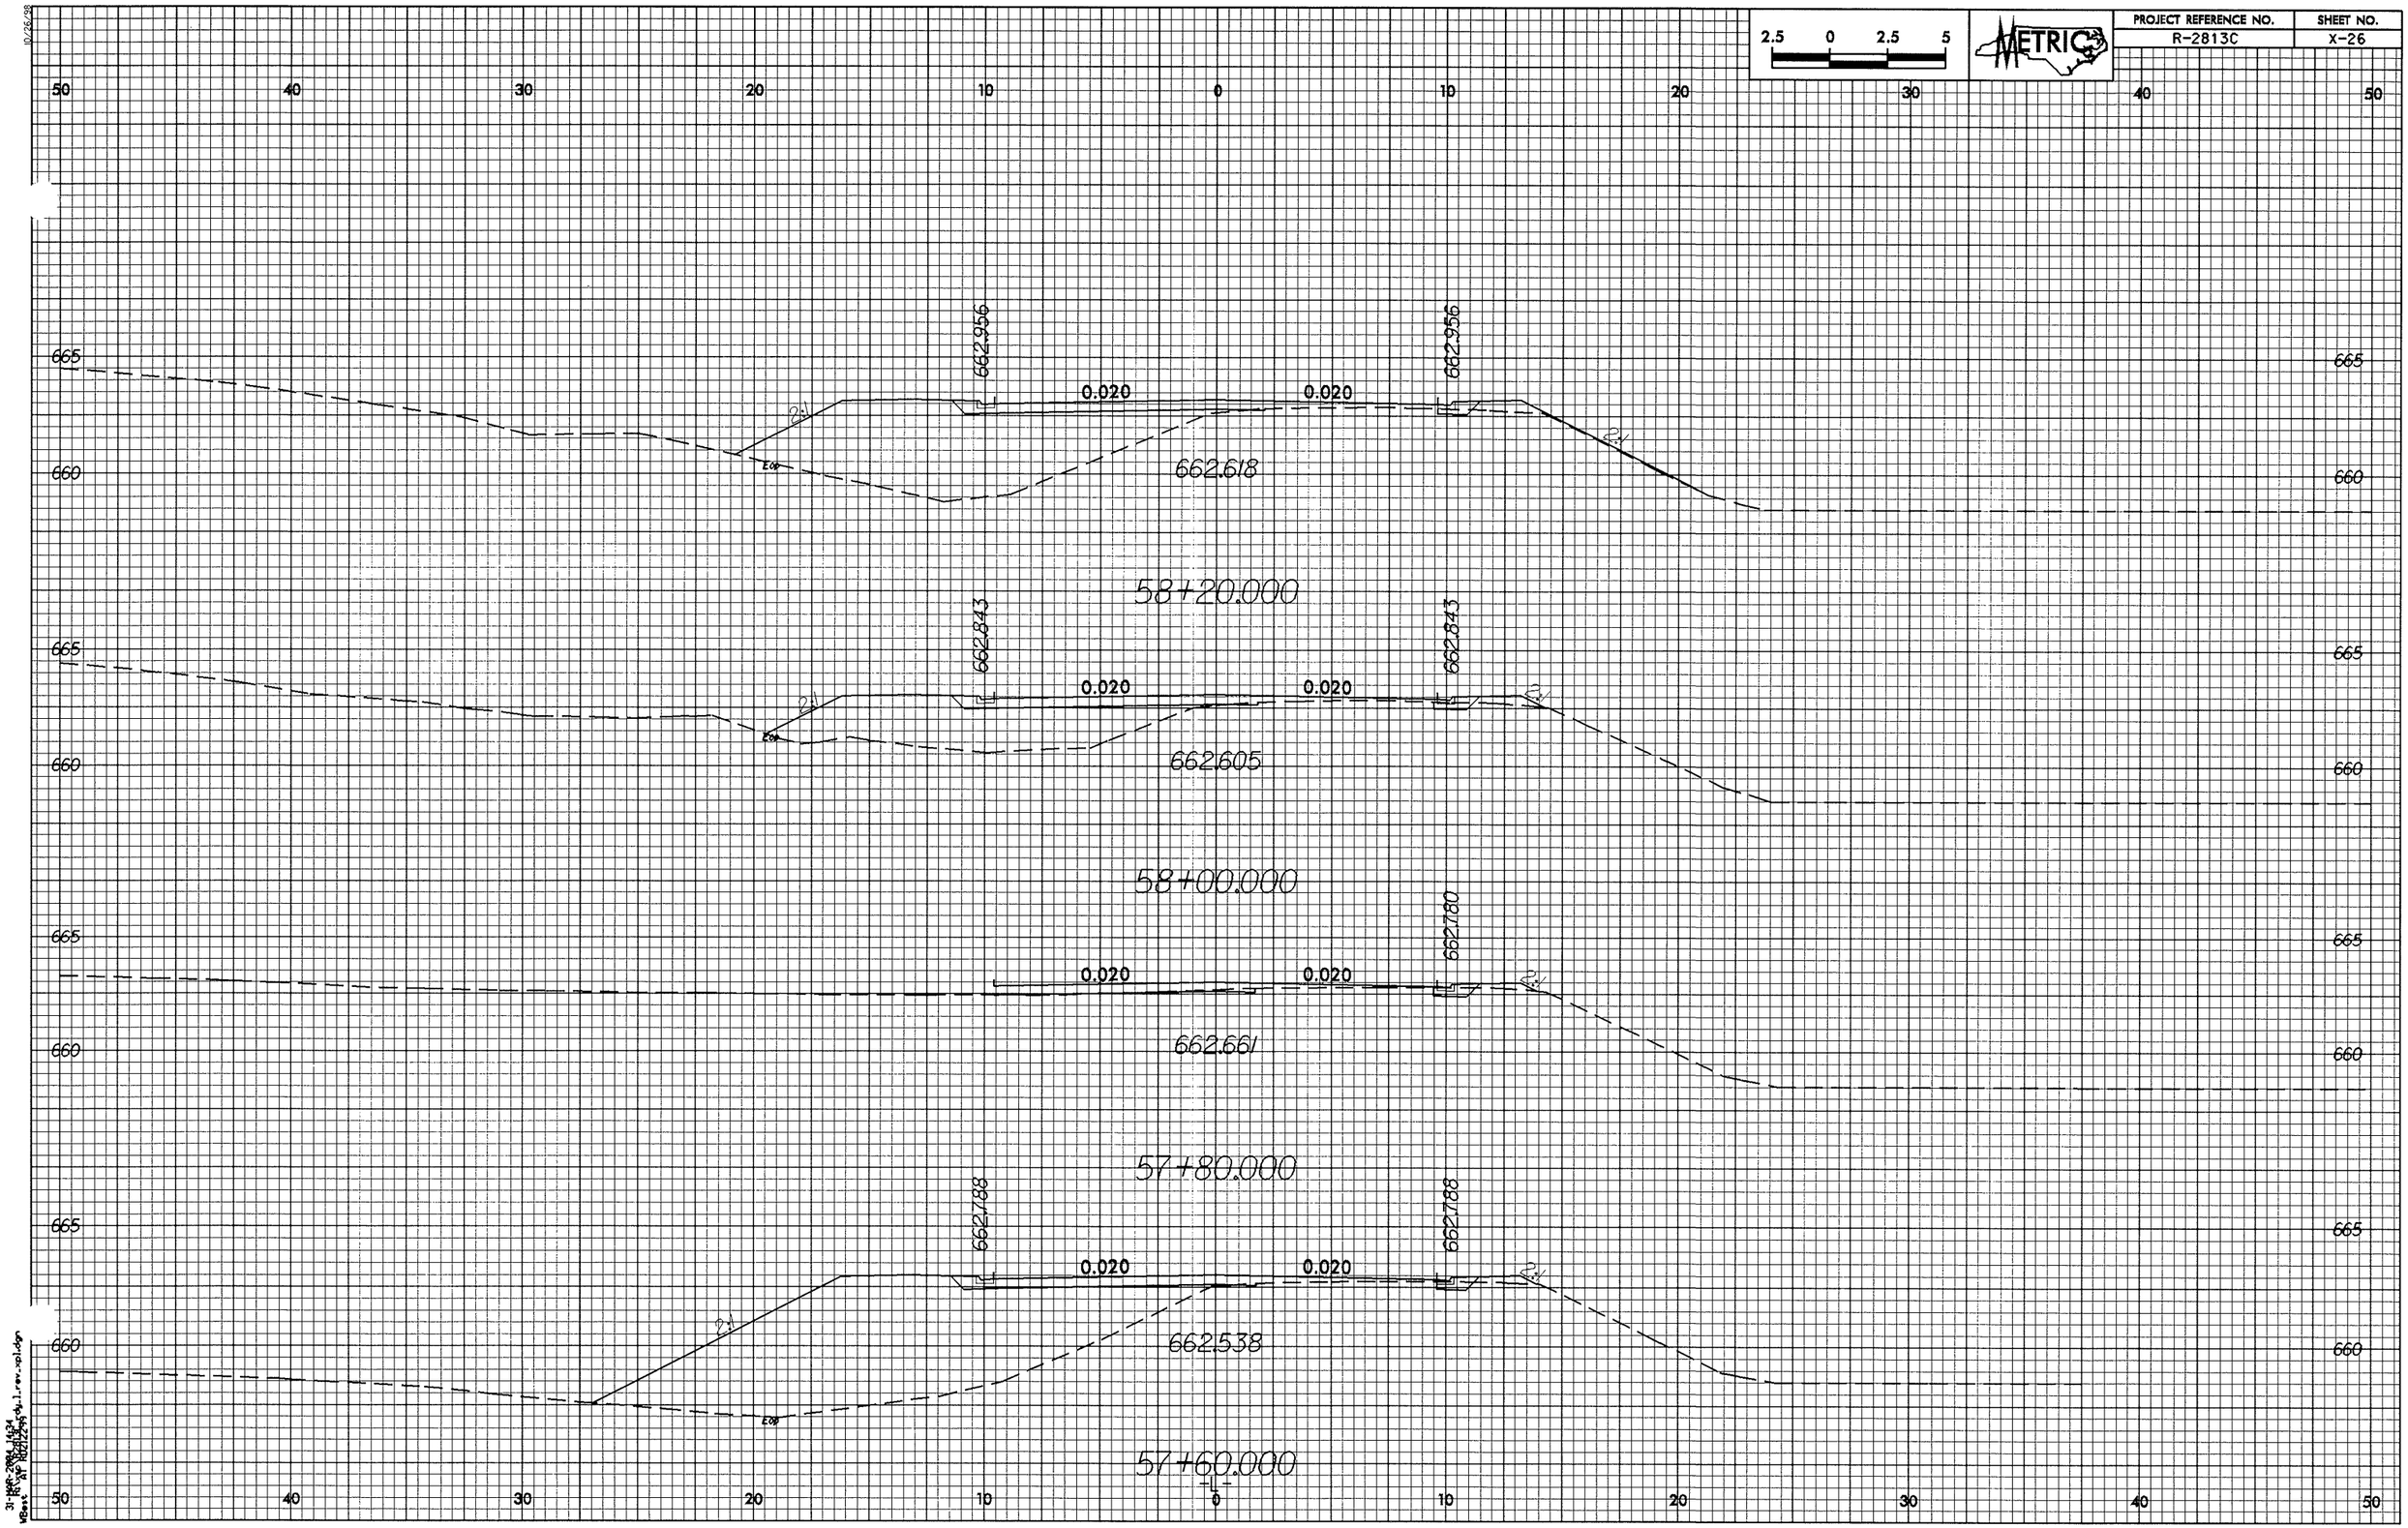

2.5 0 2.5 5
METRIC
PROJECT REFERENCE NO.
R-2813C
SHEET NO.
X-26
50 40 30 20 10 0 10 20 30 40 50
665
660
662.956
0.020
0.020
2:1
662.618
58+20.000
662.843
662.605
58+00.000
662.780
662.661
57+80.000
662.788
662.538
57+60.000
-L-