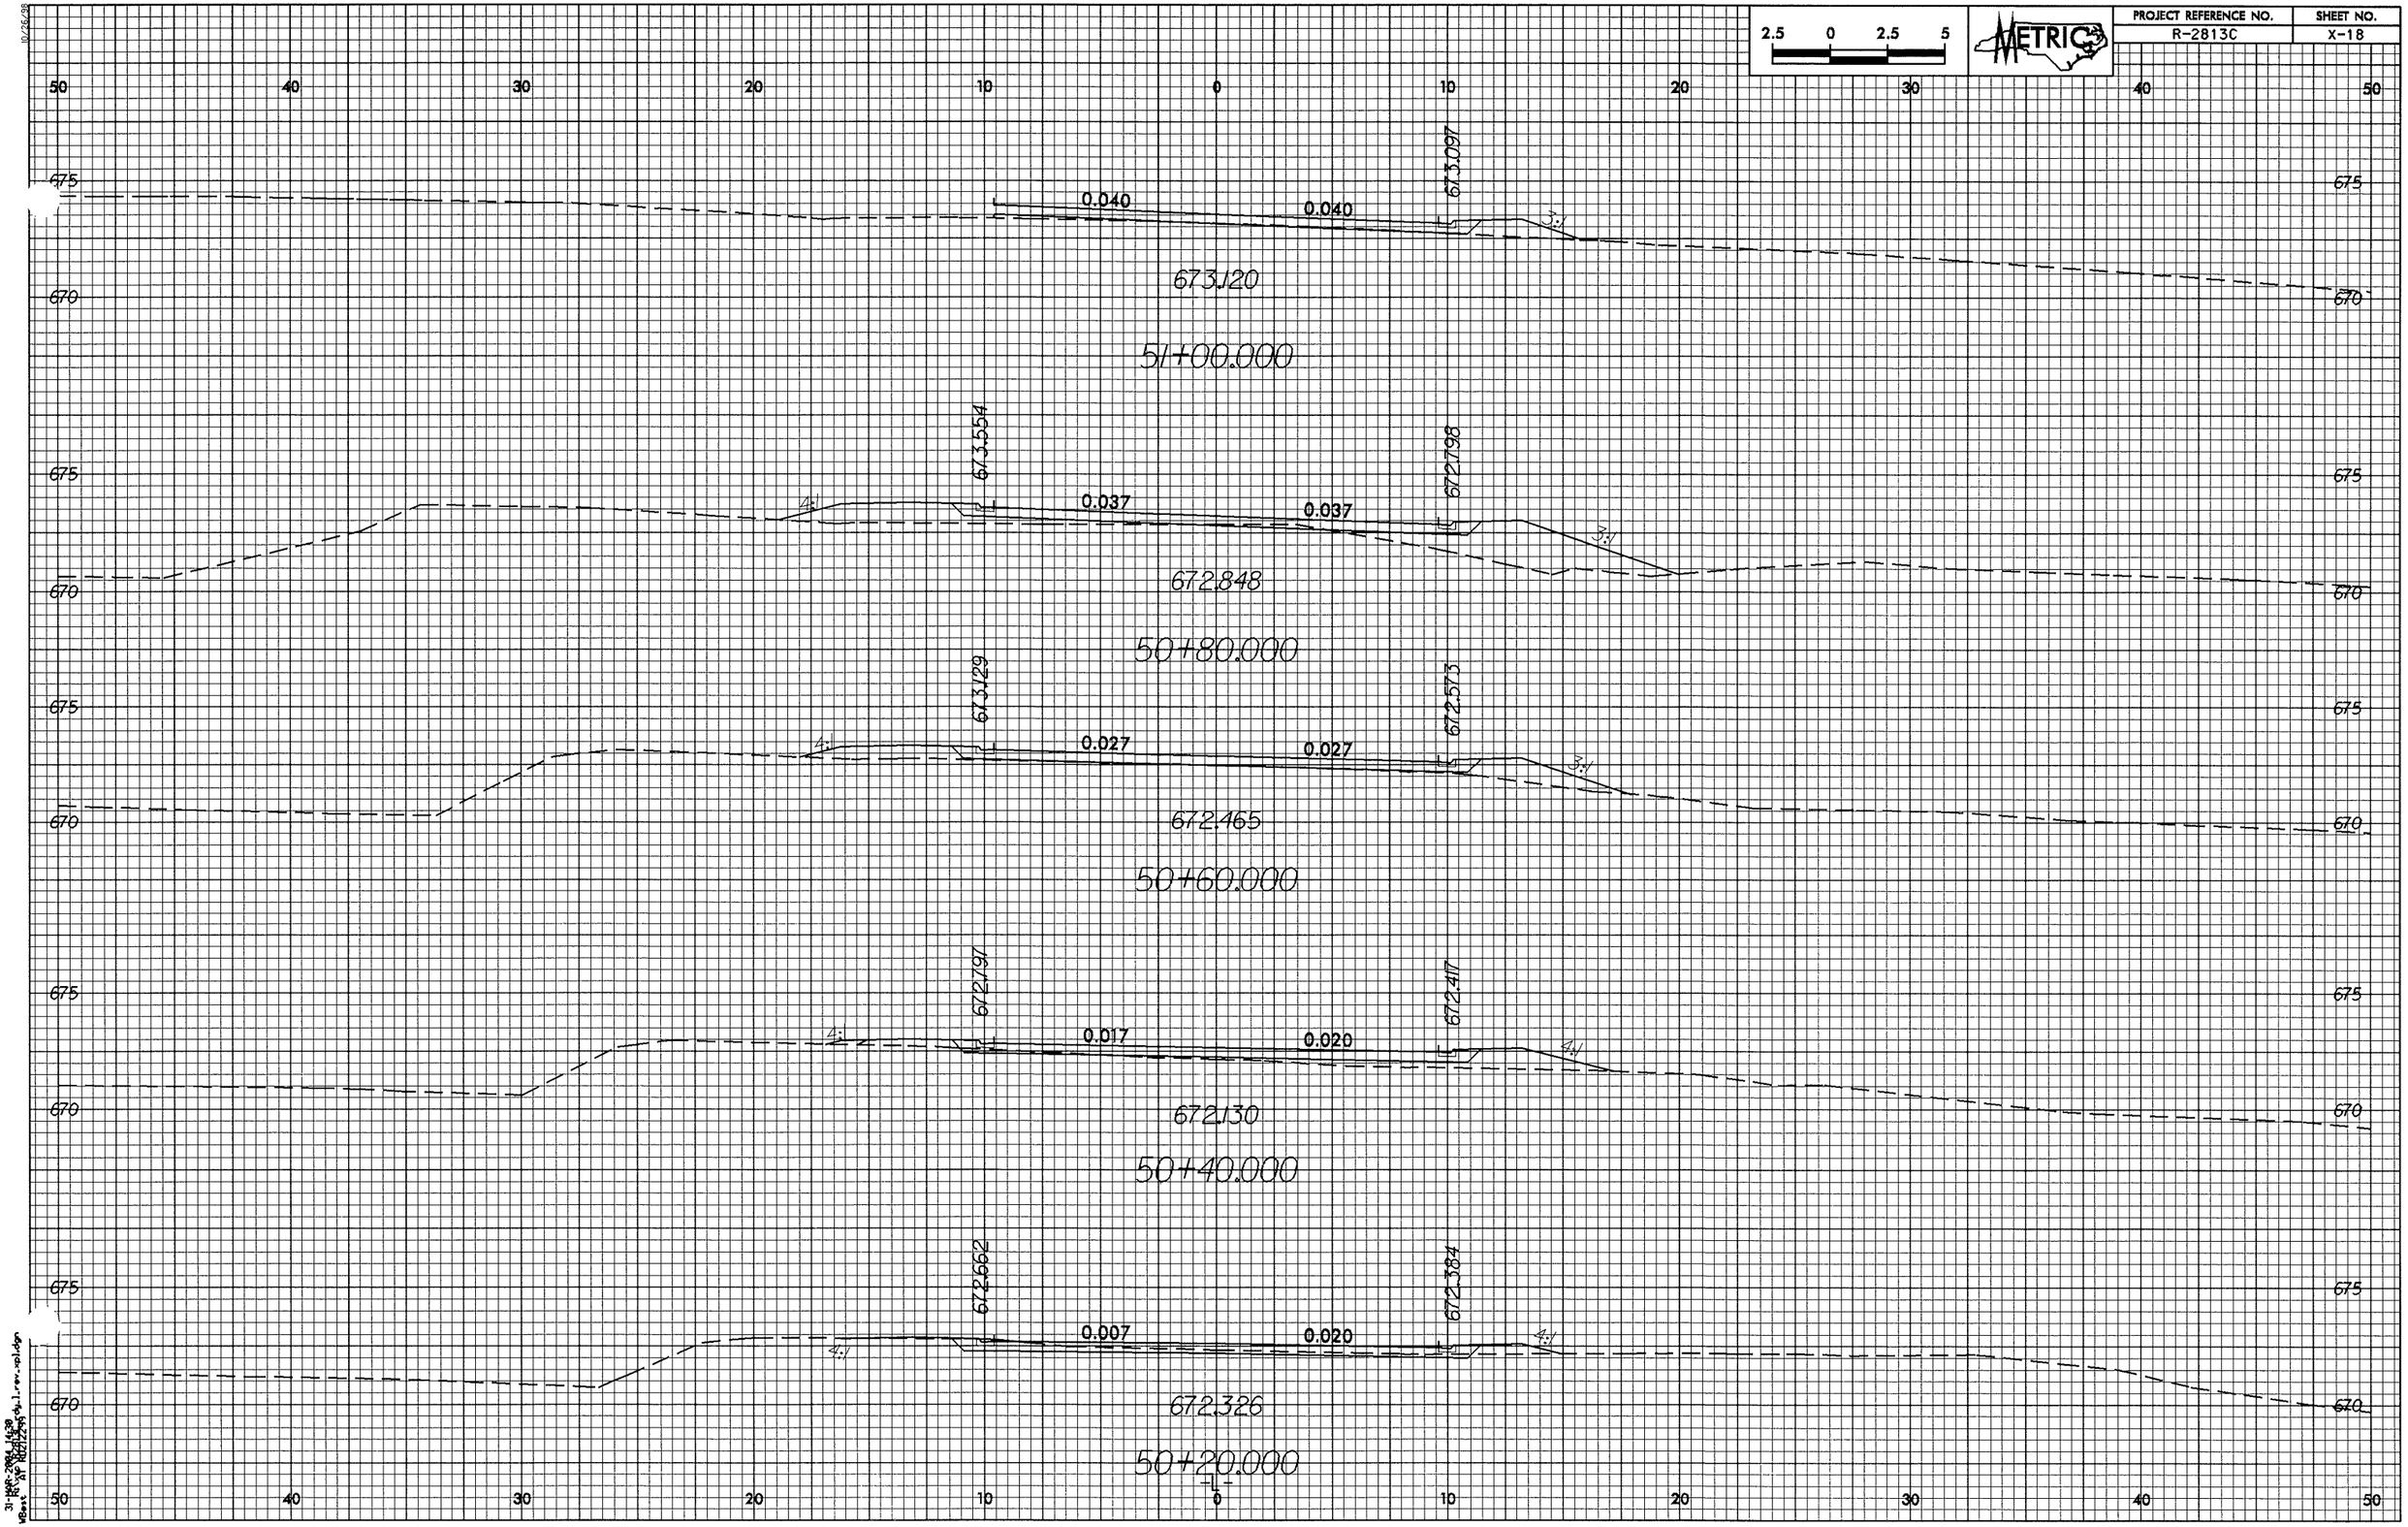

2.5 0 2.5 5
METRIC
PROJECT REFERENCE NO.
R-2813C
SHEET NO.
X-18
50 40 30 20 10 0 10 20 30 40 50
675
670
0.040
0.040
673.097
3:1
673.120
51+00.000
673.554
672.798
4:1
0.037
0.037
3:1
672.848
50+80.000
673.129
672.573
4:1
0.027
0.027
3:1
672.465
50+60.000
672.797
672.417
4:1
0.017
0.020
4:1
672.130
50+40.000
672.662
672.384
4:1
0.007
0.020
4:1
672.326
50+20.000