PROJ. REFERENCE NO.	SHEET NO.
B-3454	X-6

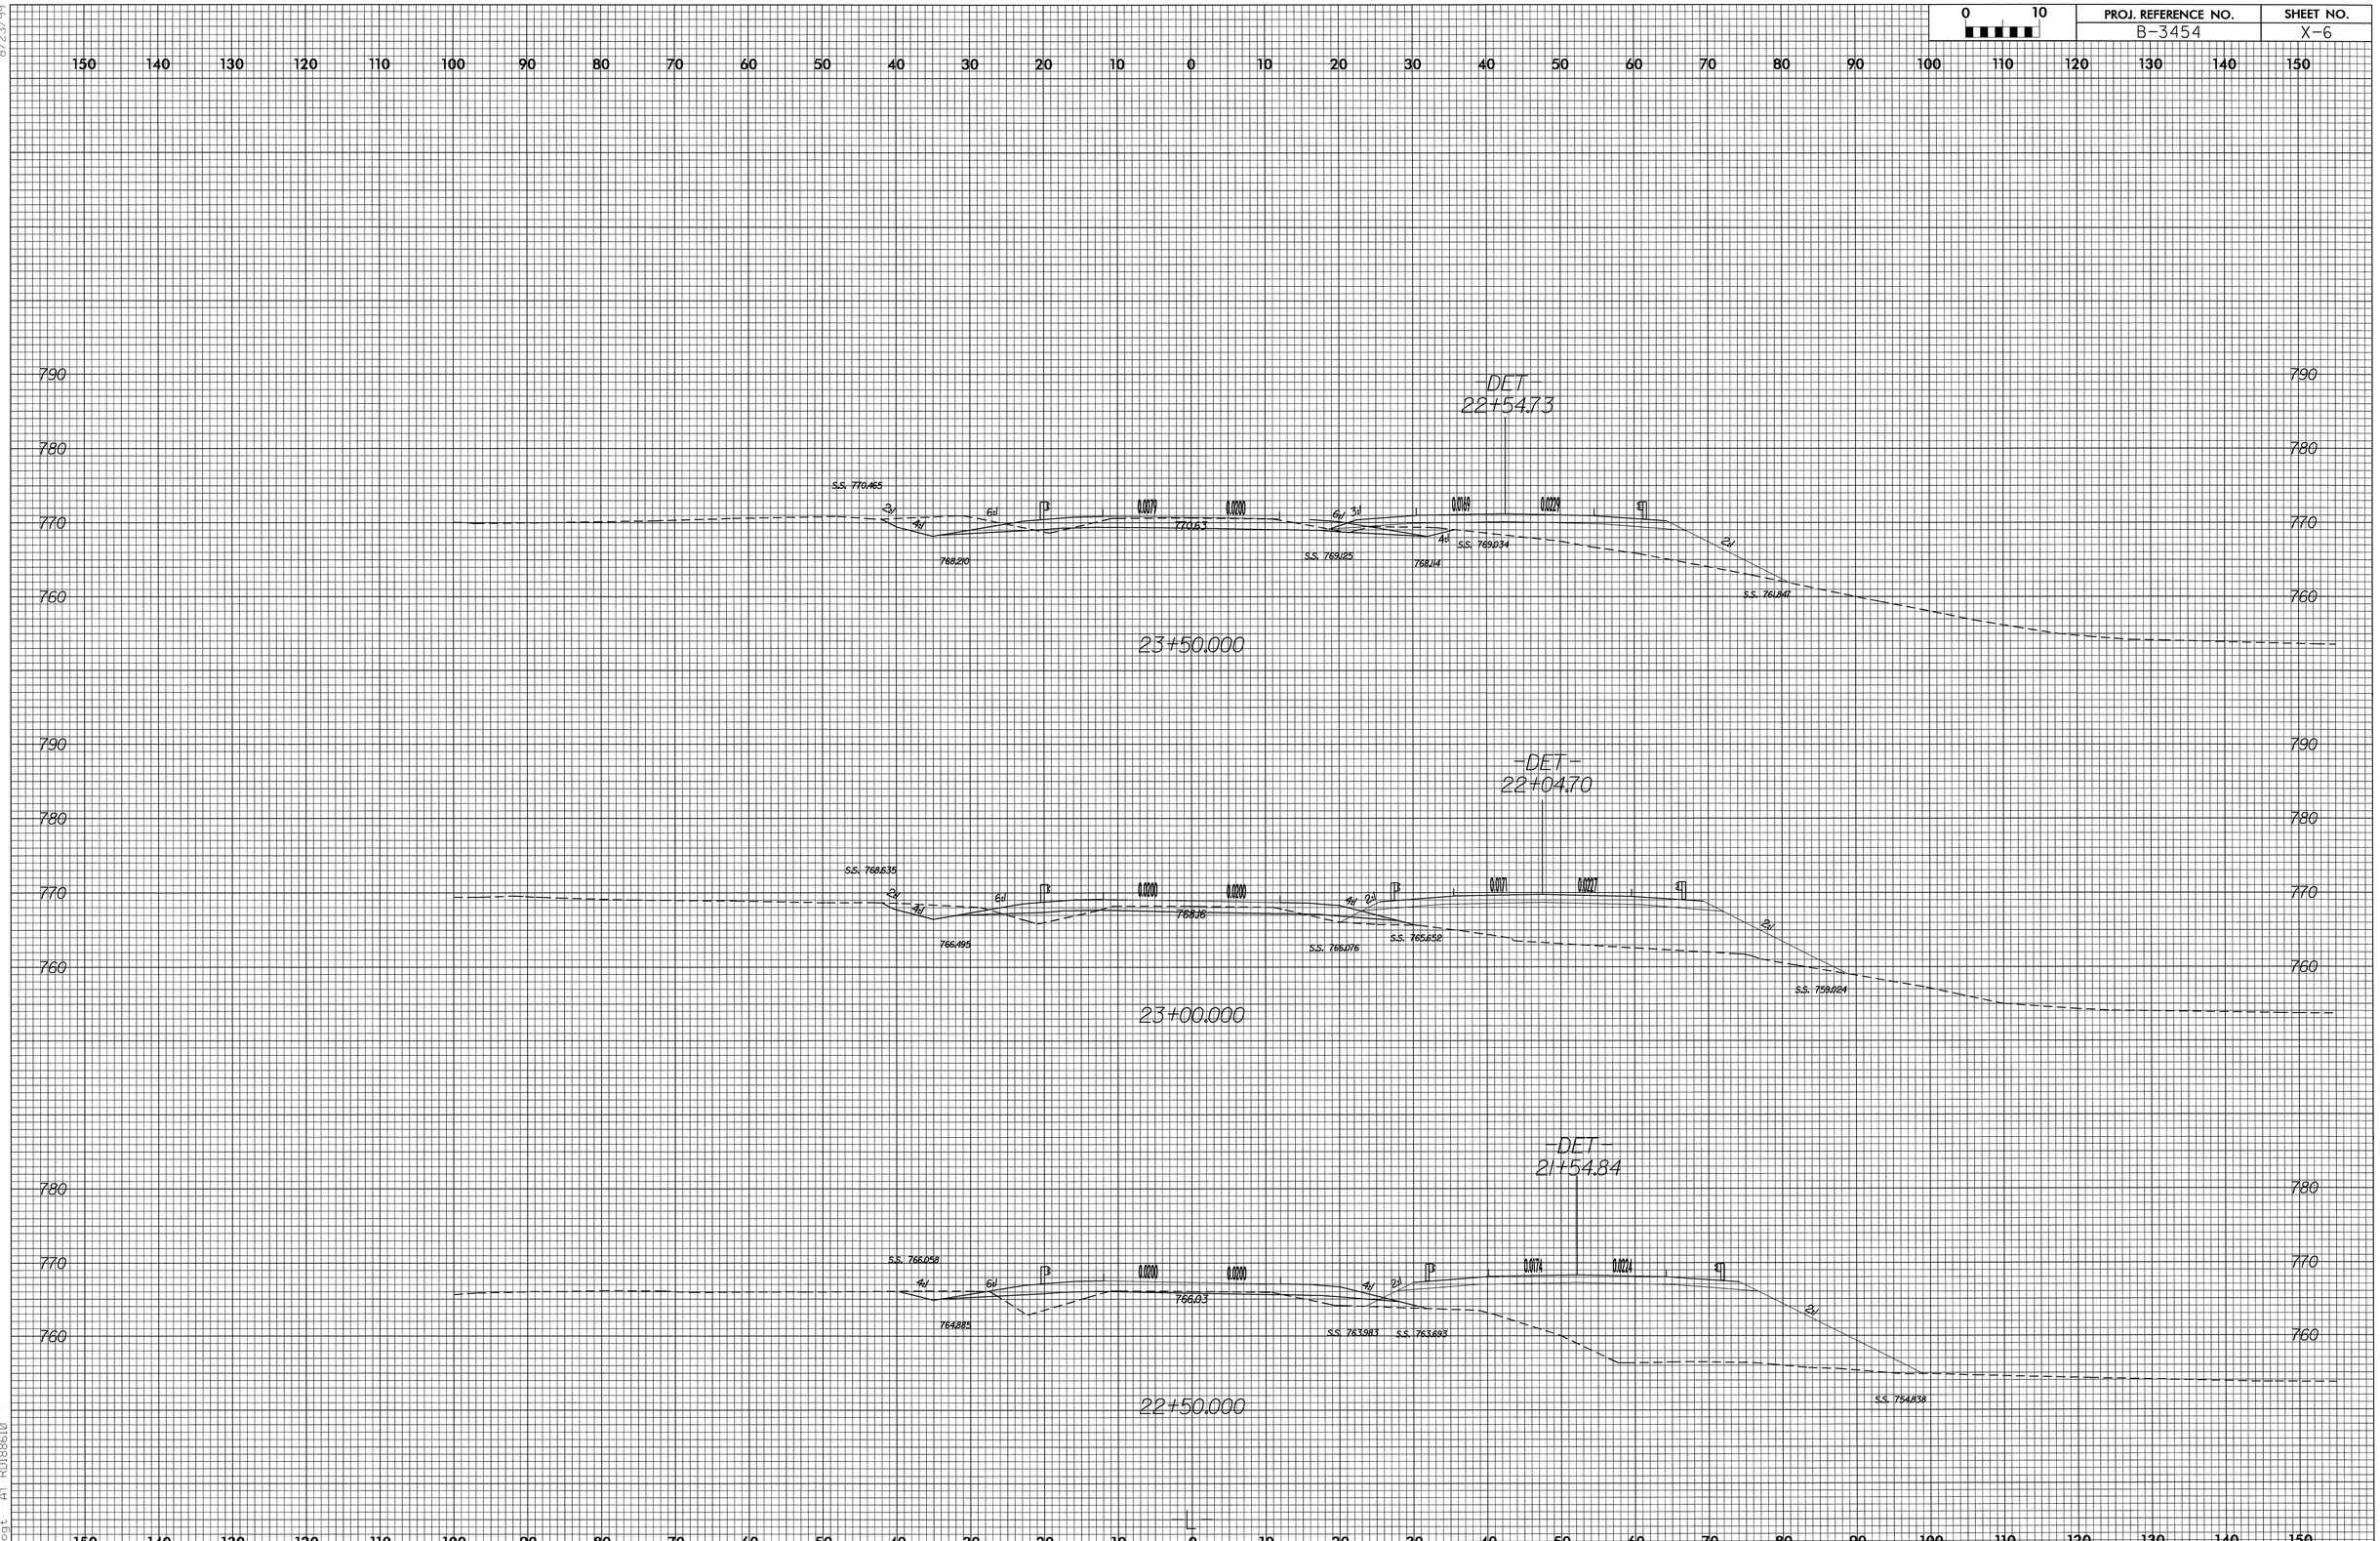

8/23/99

04-OCT-2004 11:26
R:\Roadway\XSC\det.xpl
AVogt AT RD18610