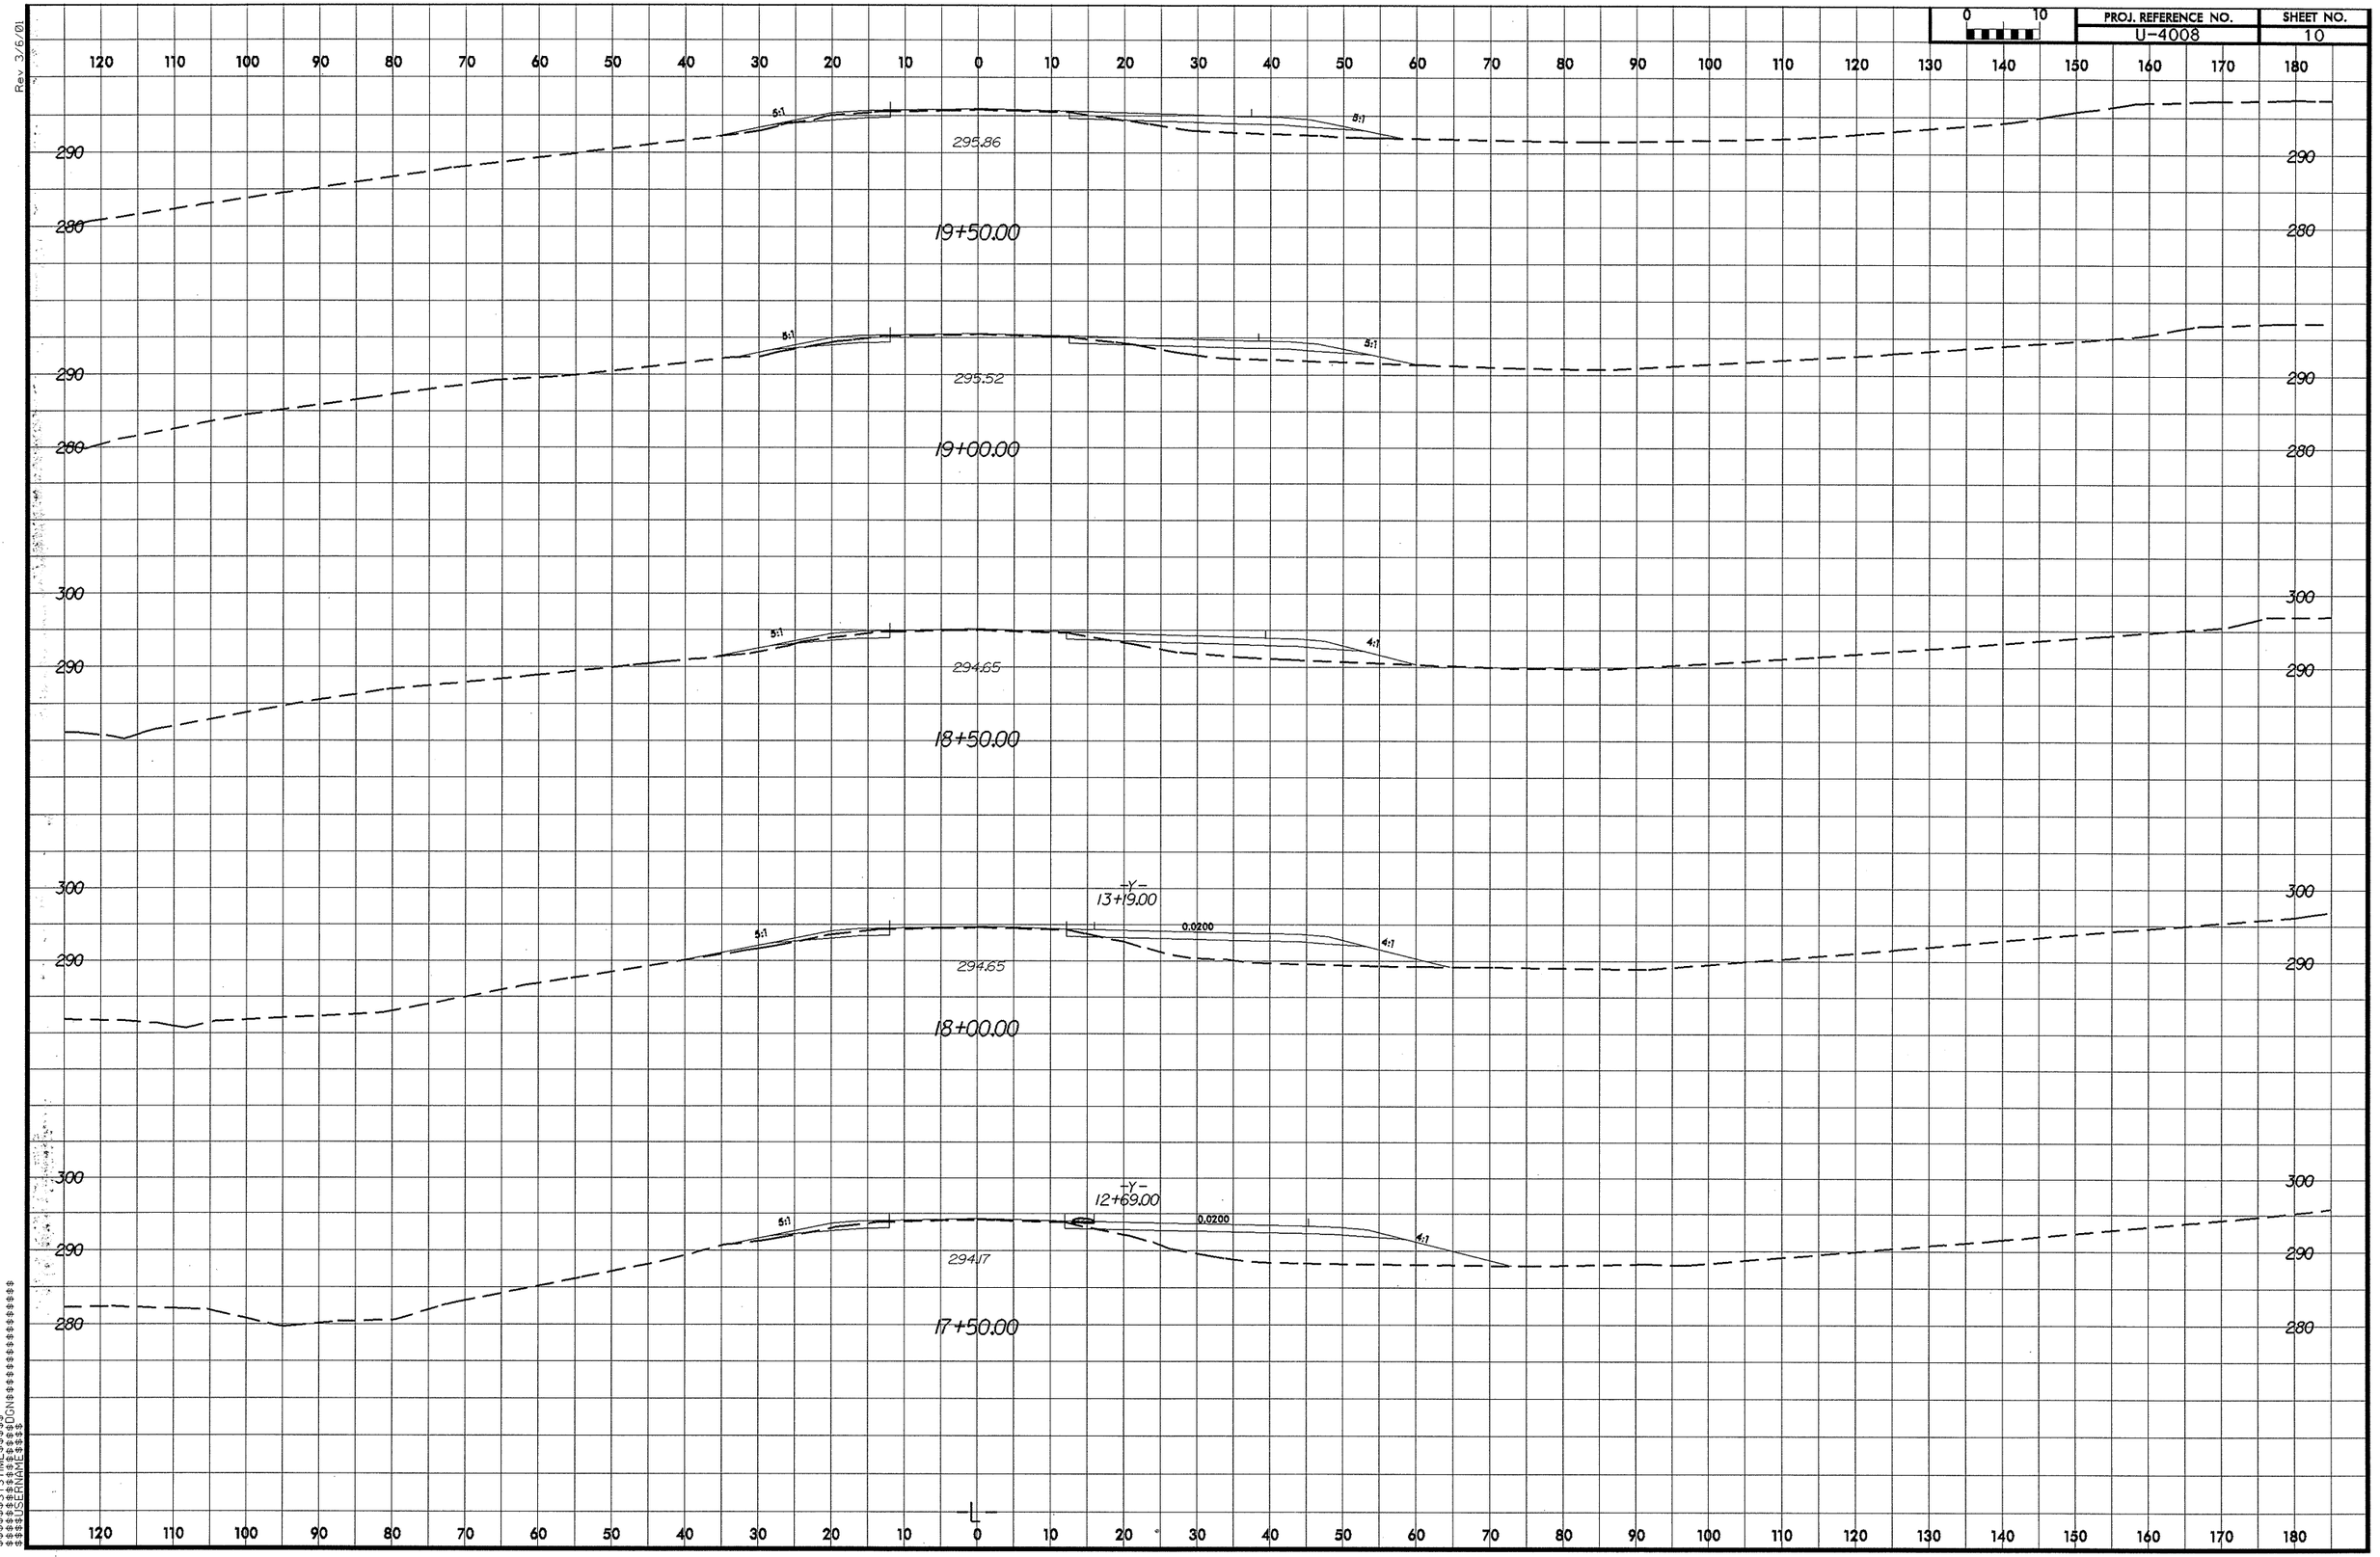

PROJ. REFERENCE NO.
U-4008
SHEET NO.
10
0 10
Rev 3/6/01
295.86
19+50.00
295.52
19+00.00
294.65
18+50.00
-Y-
13+19.00
0.0200
294.65
18+00.00
-Y-
12+69.00
0.0200
294.17
17+50.00
5:1
4:1
-L-