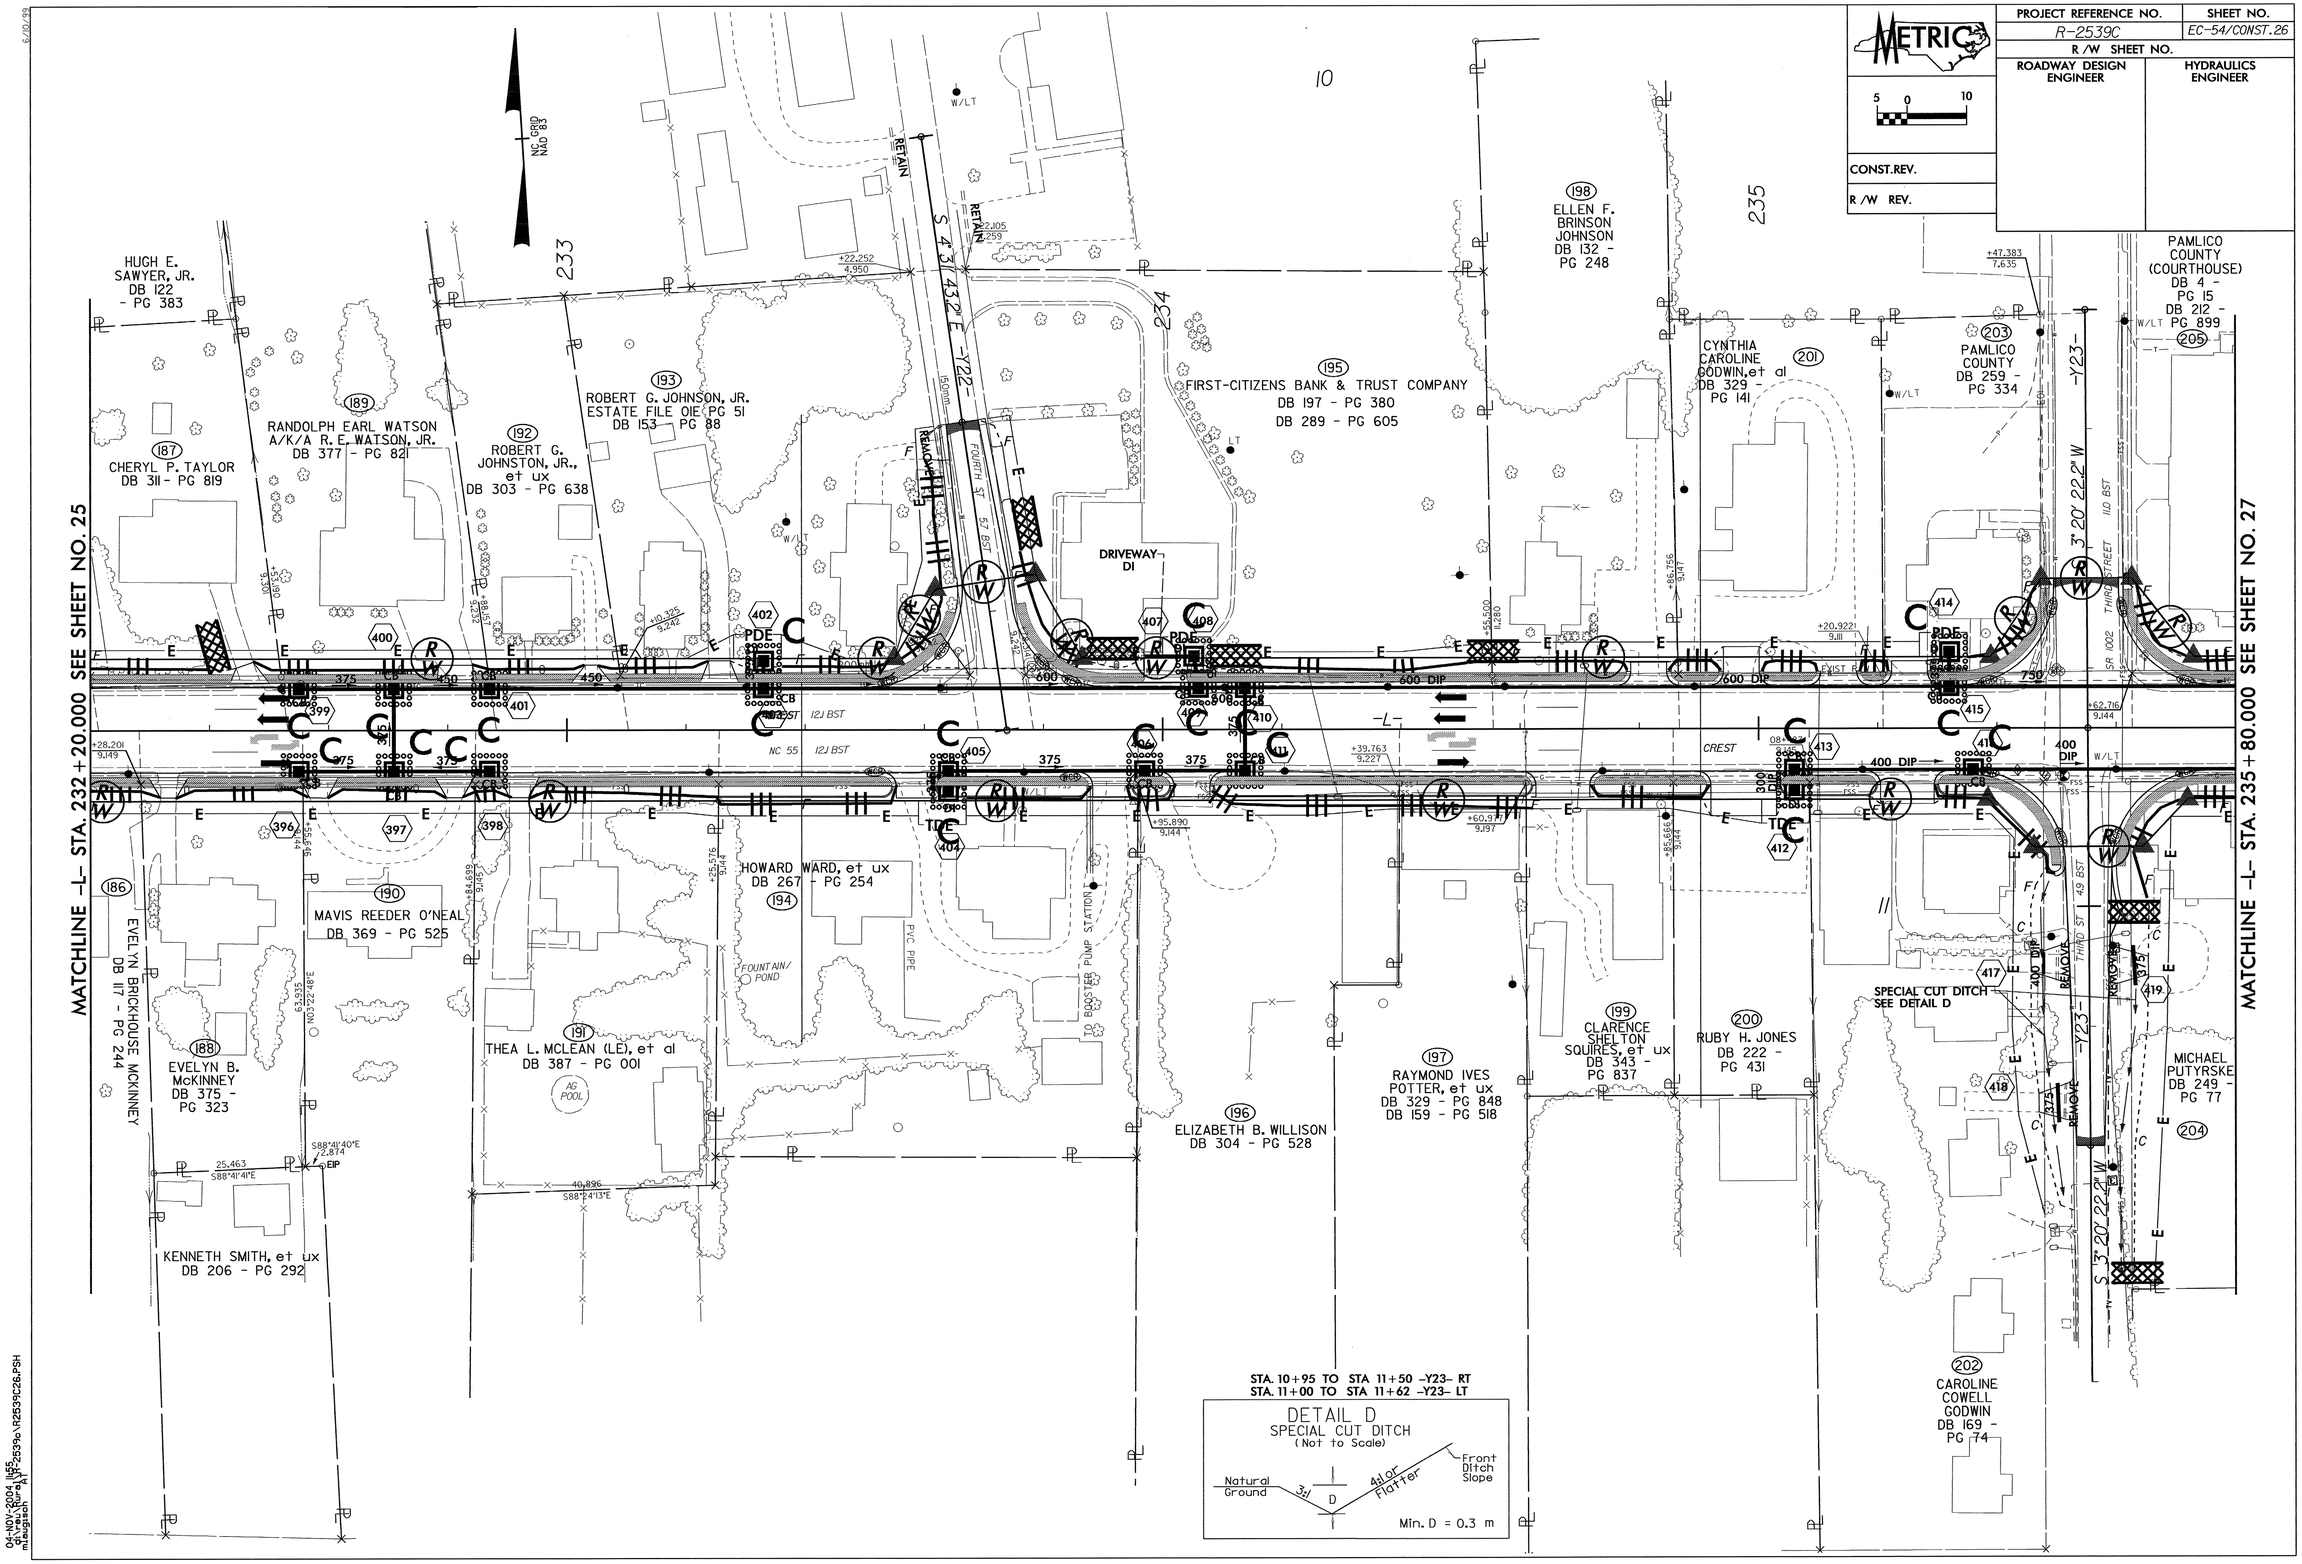

METRIC
PROJECT REFERENCE NO.
R-2539C
SHEET NO.
EC-54/CONST.26
R/W SHEET NO.
ROADWAY DESIGN ENGINEER
HYDRAULICS ENGINEER
CONST.REV.
R/W REV.
MATCHLINE -L- STA. 232+20.000 SEE SHEET NO. 25
MATCHLINE -L- STA. 235+80.000 SEE SHEET NO. 27
HUGH E. SAWYER, JR. DB 122 - PG 383
CHERYL P. TAYLOR DB 311 - PG 819
RANDOLPH EARL WATSON A/K/A R. E. WATSON, JR. DB 377 - PG 821
ROBERT G. JOHNSTON, JR., et ux DB 303 - PG 638
ROBERT G. JOHNSON, JR. ESTATE FILE OIE PG 51 DB 153 - PG 88
FIRST-CITIZENS BANK & TRUST COMPANY DB 197 - PG 380 DB 289 - PG 605
ELLEN F. BRINSON JOHNSON DB 132 - PG 248
CYNTHIA CAROLINE GODWIN, et al DB 329 - PG 141
PAMLICO COUNTY DB 259 - PG 334
PAMLICO COUNTY (COURTHOUSE) DB 4 - PG 15 DB 212 - PG 899
DRIVEWAY DI
EVELYN BRICKHOUSE MCKINNEY DB 117 - PG 244
EVELYN B. McKINNEY DB 375 - PG 323
MAVIS REEDER O'NEAL DB 369 - PG 525
THEA L. MCLEAN (LE), et al DB 387 - PG 001
HOWARD WARD, et ux DB 267 - PG 254
KENNETH SMITH, et ux DB 206 - PG 292
ELIZABETH B. WILLISON DB 304 - PG 528
RAYMOND IVES POTTER, et ux DB 329 - PG 848 DB 159 - PG 518
CLARENCE SHELTON SQUIRES, et ux DB 343 - PG 837
RUBY H. JONES DB 222 - PG 431
MICHAEL PUTYRSKE DB 249 - PG 77
CAROLINE COWELL GODWIN DB 169 - PG 74
SPECIAL CUT DITCH SEE DETAIL D
STA. 10+95 TO STA 11+50 -Y23- RT
STA. 11+00 TO STA 11+62 -Y23- LT
DETAIL D
SPECIAL CUT DITCH
(Not to Scale)
Natural Ground
3:1
D
4:1 or Flatter
Front Ditch Slope
Min. D = 0.3 m