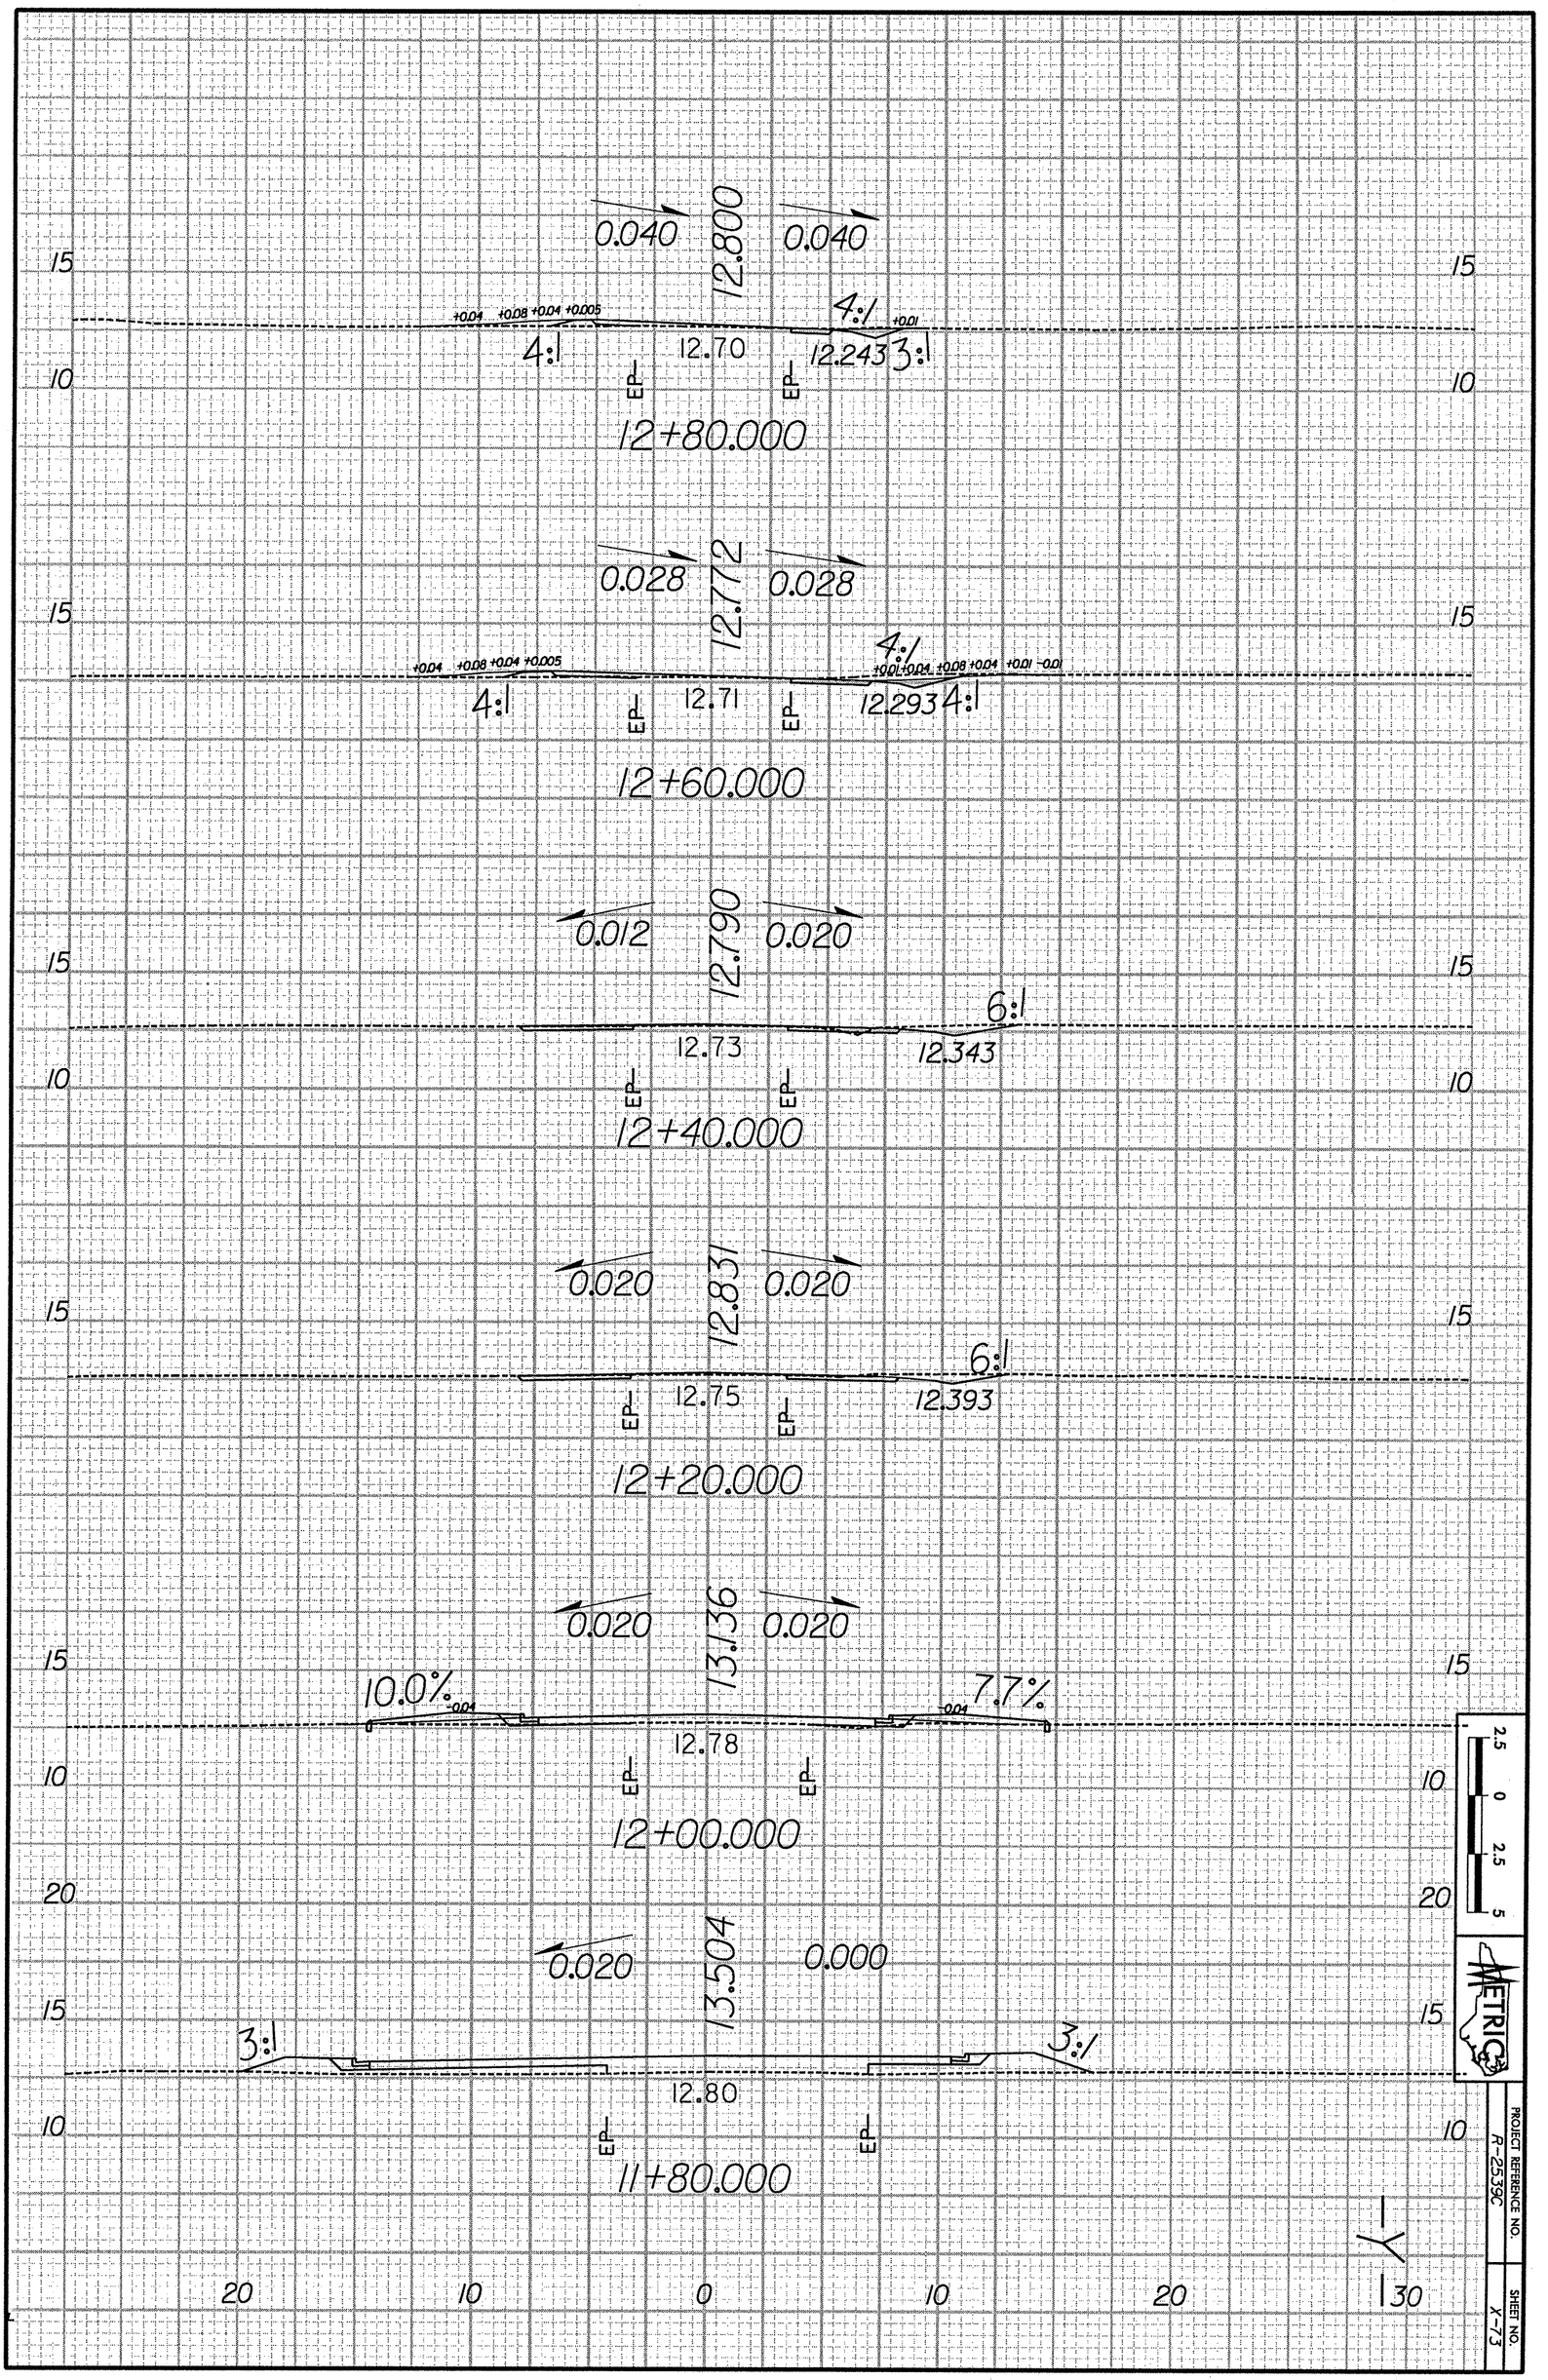
0.040
12.800
0.040
+0.04 +0.08 +0.04 +0.005
4:1
4:1
+0.01
12.70
12.243
3:1
EP
EP
12+80.000
0.028
12.772
0.028
+0.04 +0.08 +0.04 +0.005
4:1
4:1
+0.01 +0.04 +0.08 +0.04 +0.01 -0.01
12.71
12.293
4:1
EP
EP
12+60.000
0.012
12.790
0.020
6:1
12.73
12.343
EP
EP
12+40.000
0.020
12.831
0.020
6:1
12.75
12.393
EP
EP
12+20.000
0.020
13.136
0.020
10.0%
-0.04
7.7%
-0.04
12.78
EP
EP
12+00.000
0.020
13.504
0.000
3:1
3:1
12.80
EP
EP
11+80.000
20 10 0 10 20 30
2.5 0 2.5 5
METRIC
PROJECT REFERENCE NO.
R-2539C
SHEET NO.
X-73