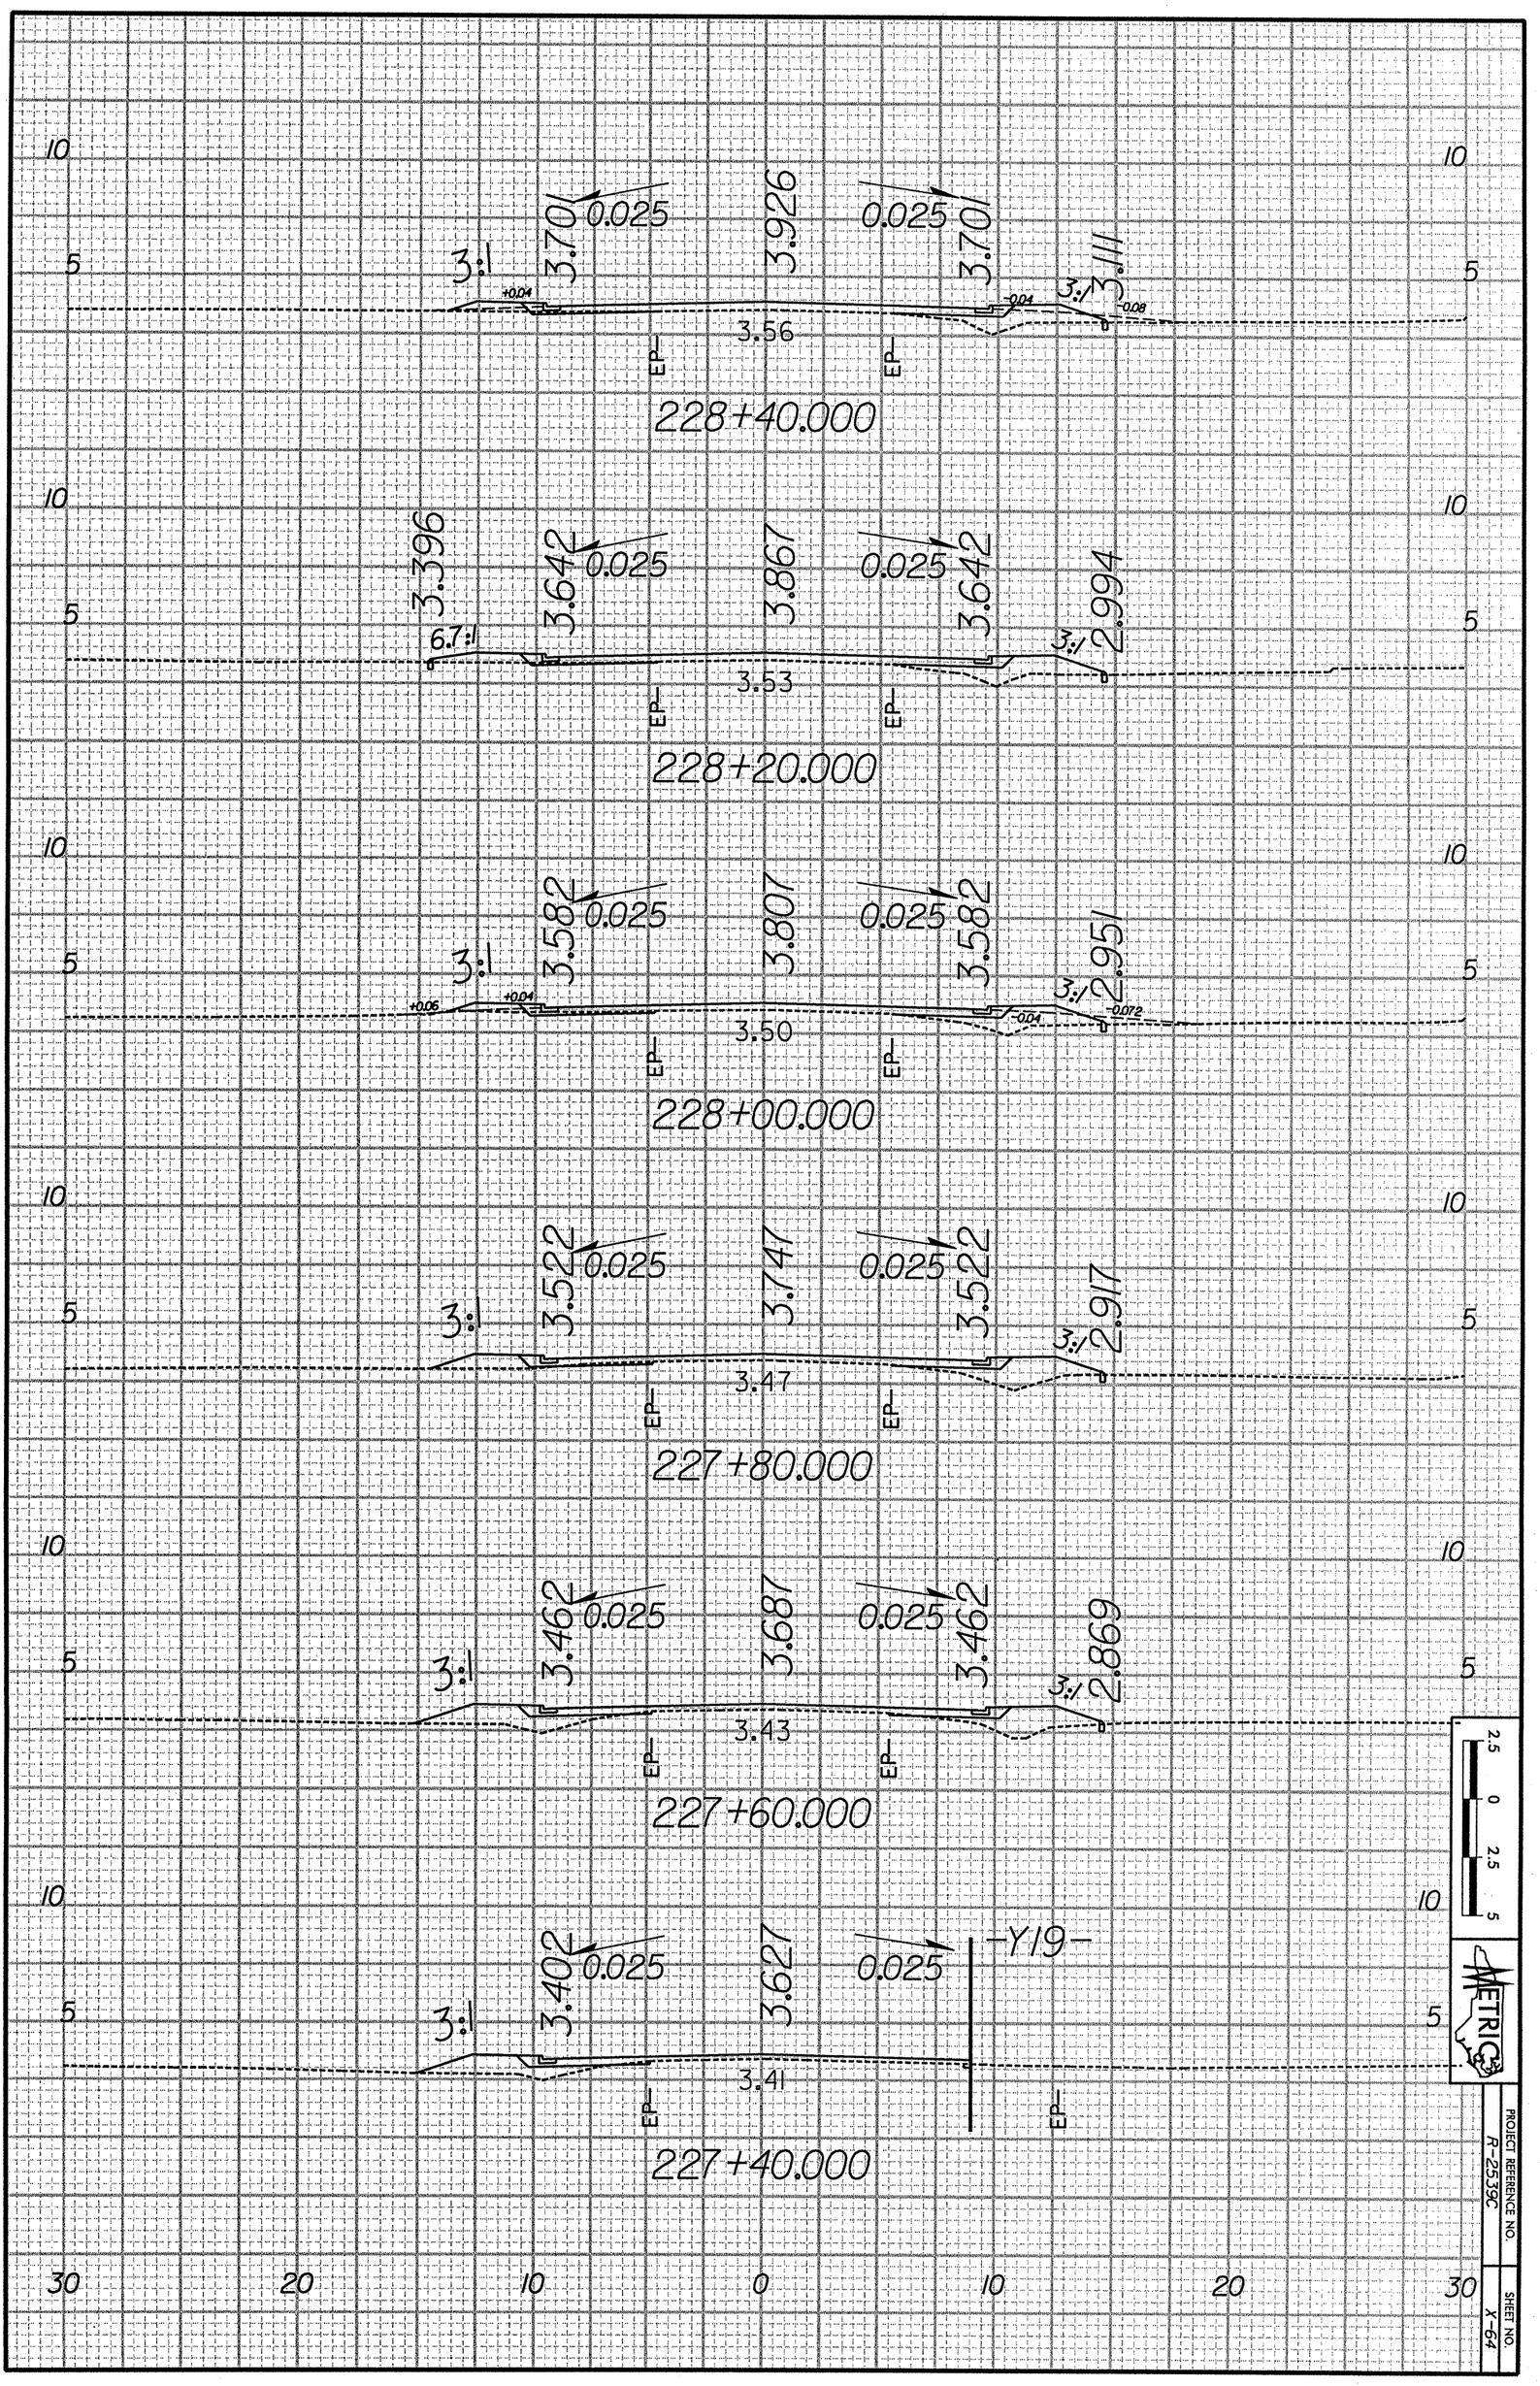
228+40.000
3:1
3.701
0.025
3.926
0.025
3.701
3:1
3.111
+0.04
-0.04
-0.08
3.56
EP
EP
228+20.000
6.7:1
3.396
3.642
0.025
3.867
0.025
3.642
3:1
2.994
3.53
228+00.000
3:1
3.582
0.025
3.807
0.025
3.582
3:1
2.951
+0.06
+0.04
-0.04
-0.072
3.50
227+80.000
3:1
3.522
0.025
3.747
0.025
3.522
3:1
2.917
3.47
227+60.000
3:1
3.462
0.025
3.687
0.025
3.462
3:1
2.869
3.43
227+40.000
3:1
3.402
0.025
3.627
0.025
-Y19-
3.41
10
5
30
20
0
2.5
METRIC
PROJECT REFERENCE NO.
R-2539C
SHEET NO.
X-64