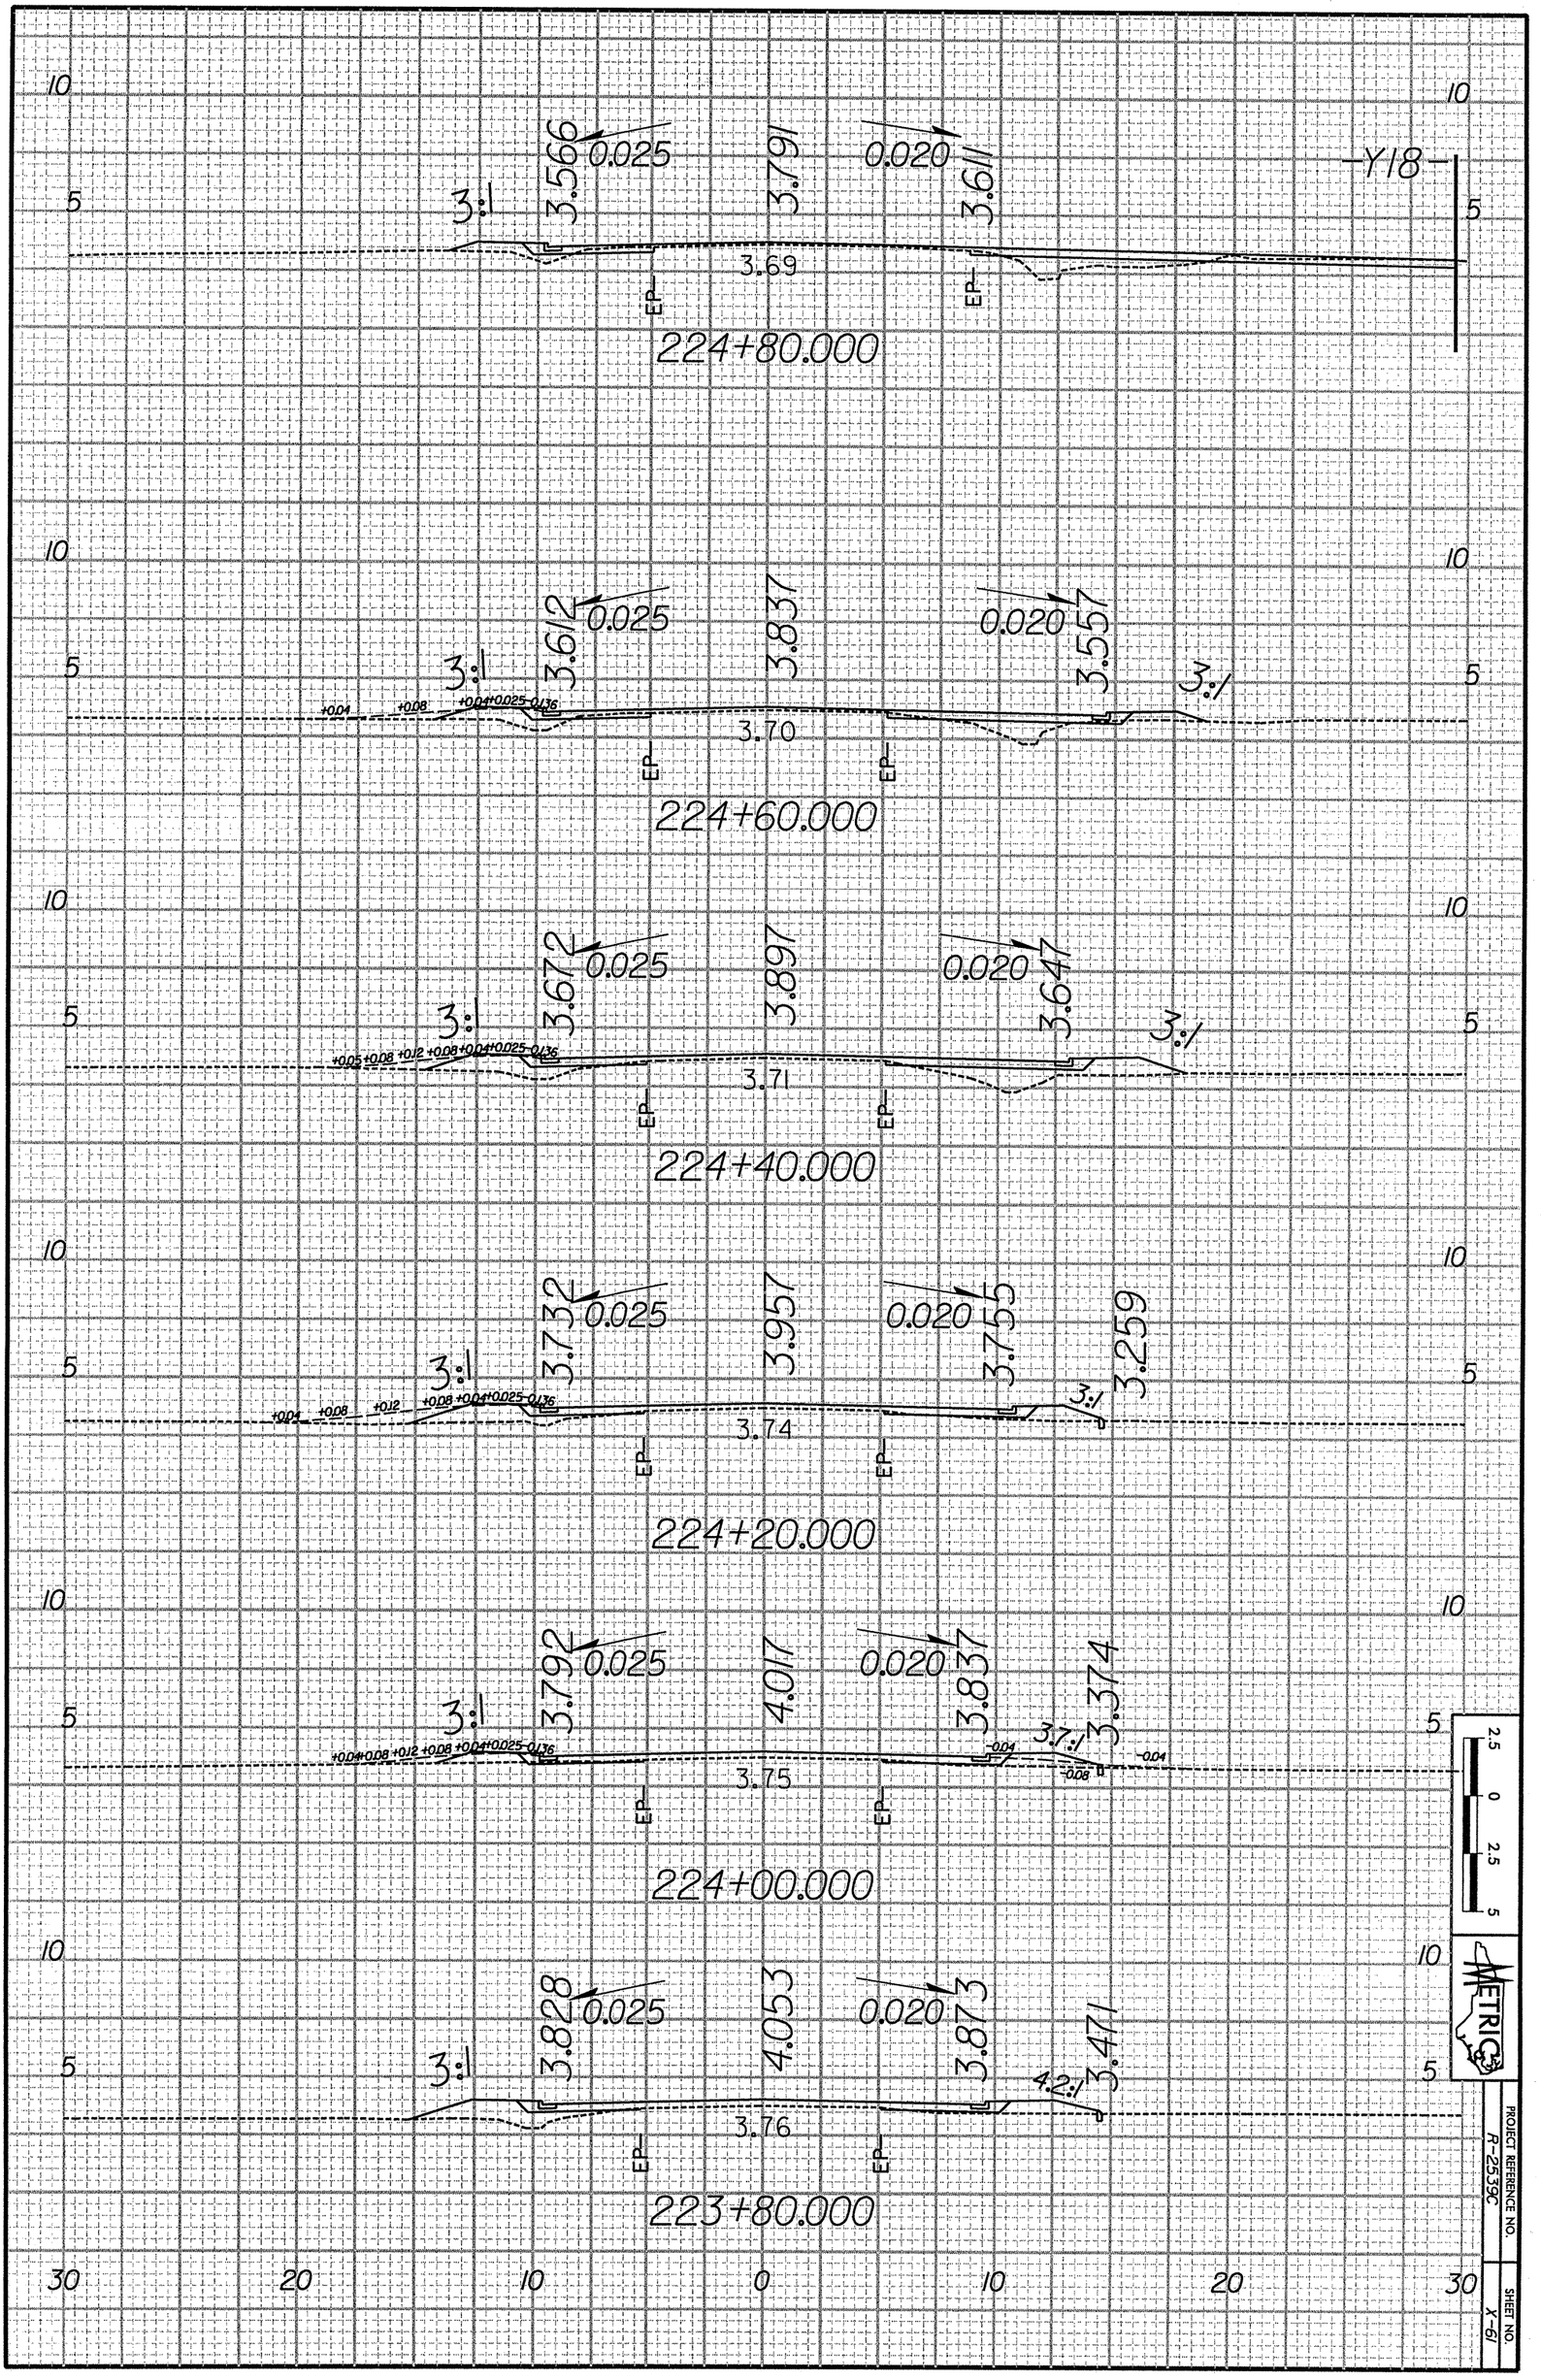
10
5
10
5
3:1
3.566
0.025
3.791
0.020
3.611
Y18
3.69
EP
EP
224+80.000
3:1
3.612
0.025
3.837
0.020
3.557
3:1
+0.04
+0.08
+0.04+0.025-0.136
3.70
224+60.000
3:1
3.672
0.025
3.897
0.020
3.647
3:1
+0.05 +0.08 +0.12 +0.08 +0.04+0.025-0.136
3.71
224+40.000
3:1
3.732
0.025
3.957
0.020
3.755
3:1
3.259
+0.04
+0.08
+0.12
+0.08 +0.04+0.025-0.136
3.74
224+20.000
3:1
3.792
0.025
4.017
0.020
3.837
3.7:1
3.374
+0.04+0.08 +0.12 +0.08 +0.04+0.025-0.136
-0.04
-0.08
-0.04
3.75
224+00.000
3:1
3.828
0.025
4.053
0.020
3.873
4.2:1
3.471
3.76
223+80.000
30
20
10
0
10
20
30
2.5
0
2.5
5
METRIC
PROJECT REFERENCE NO.
R-2539C
SHEET NO.
X-61