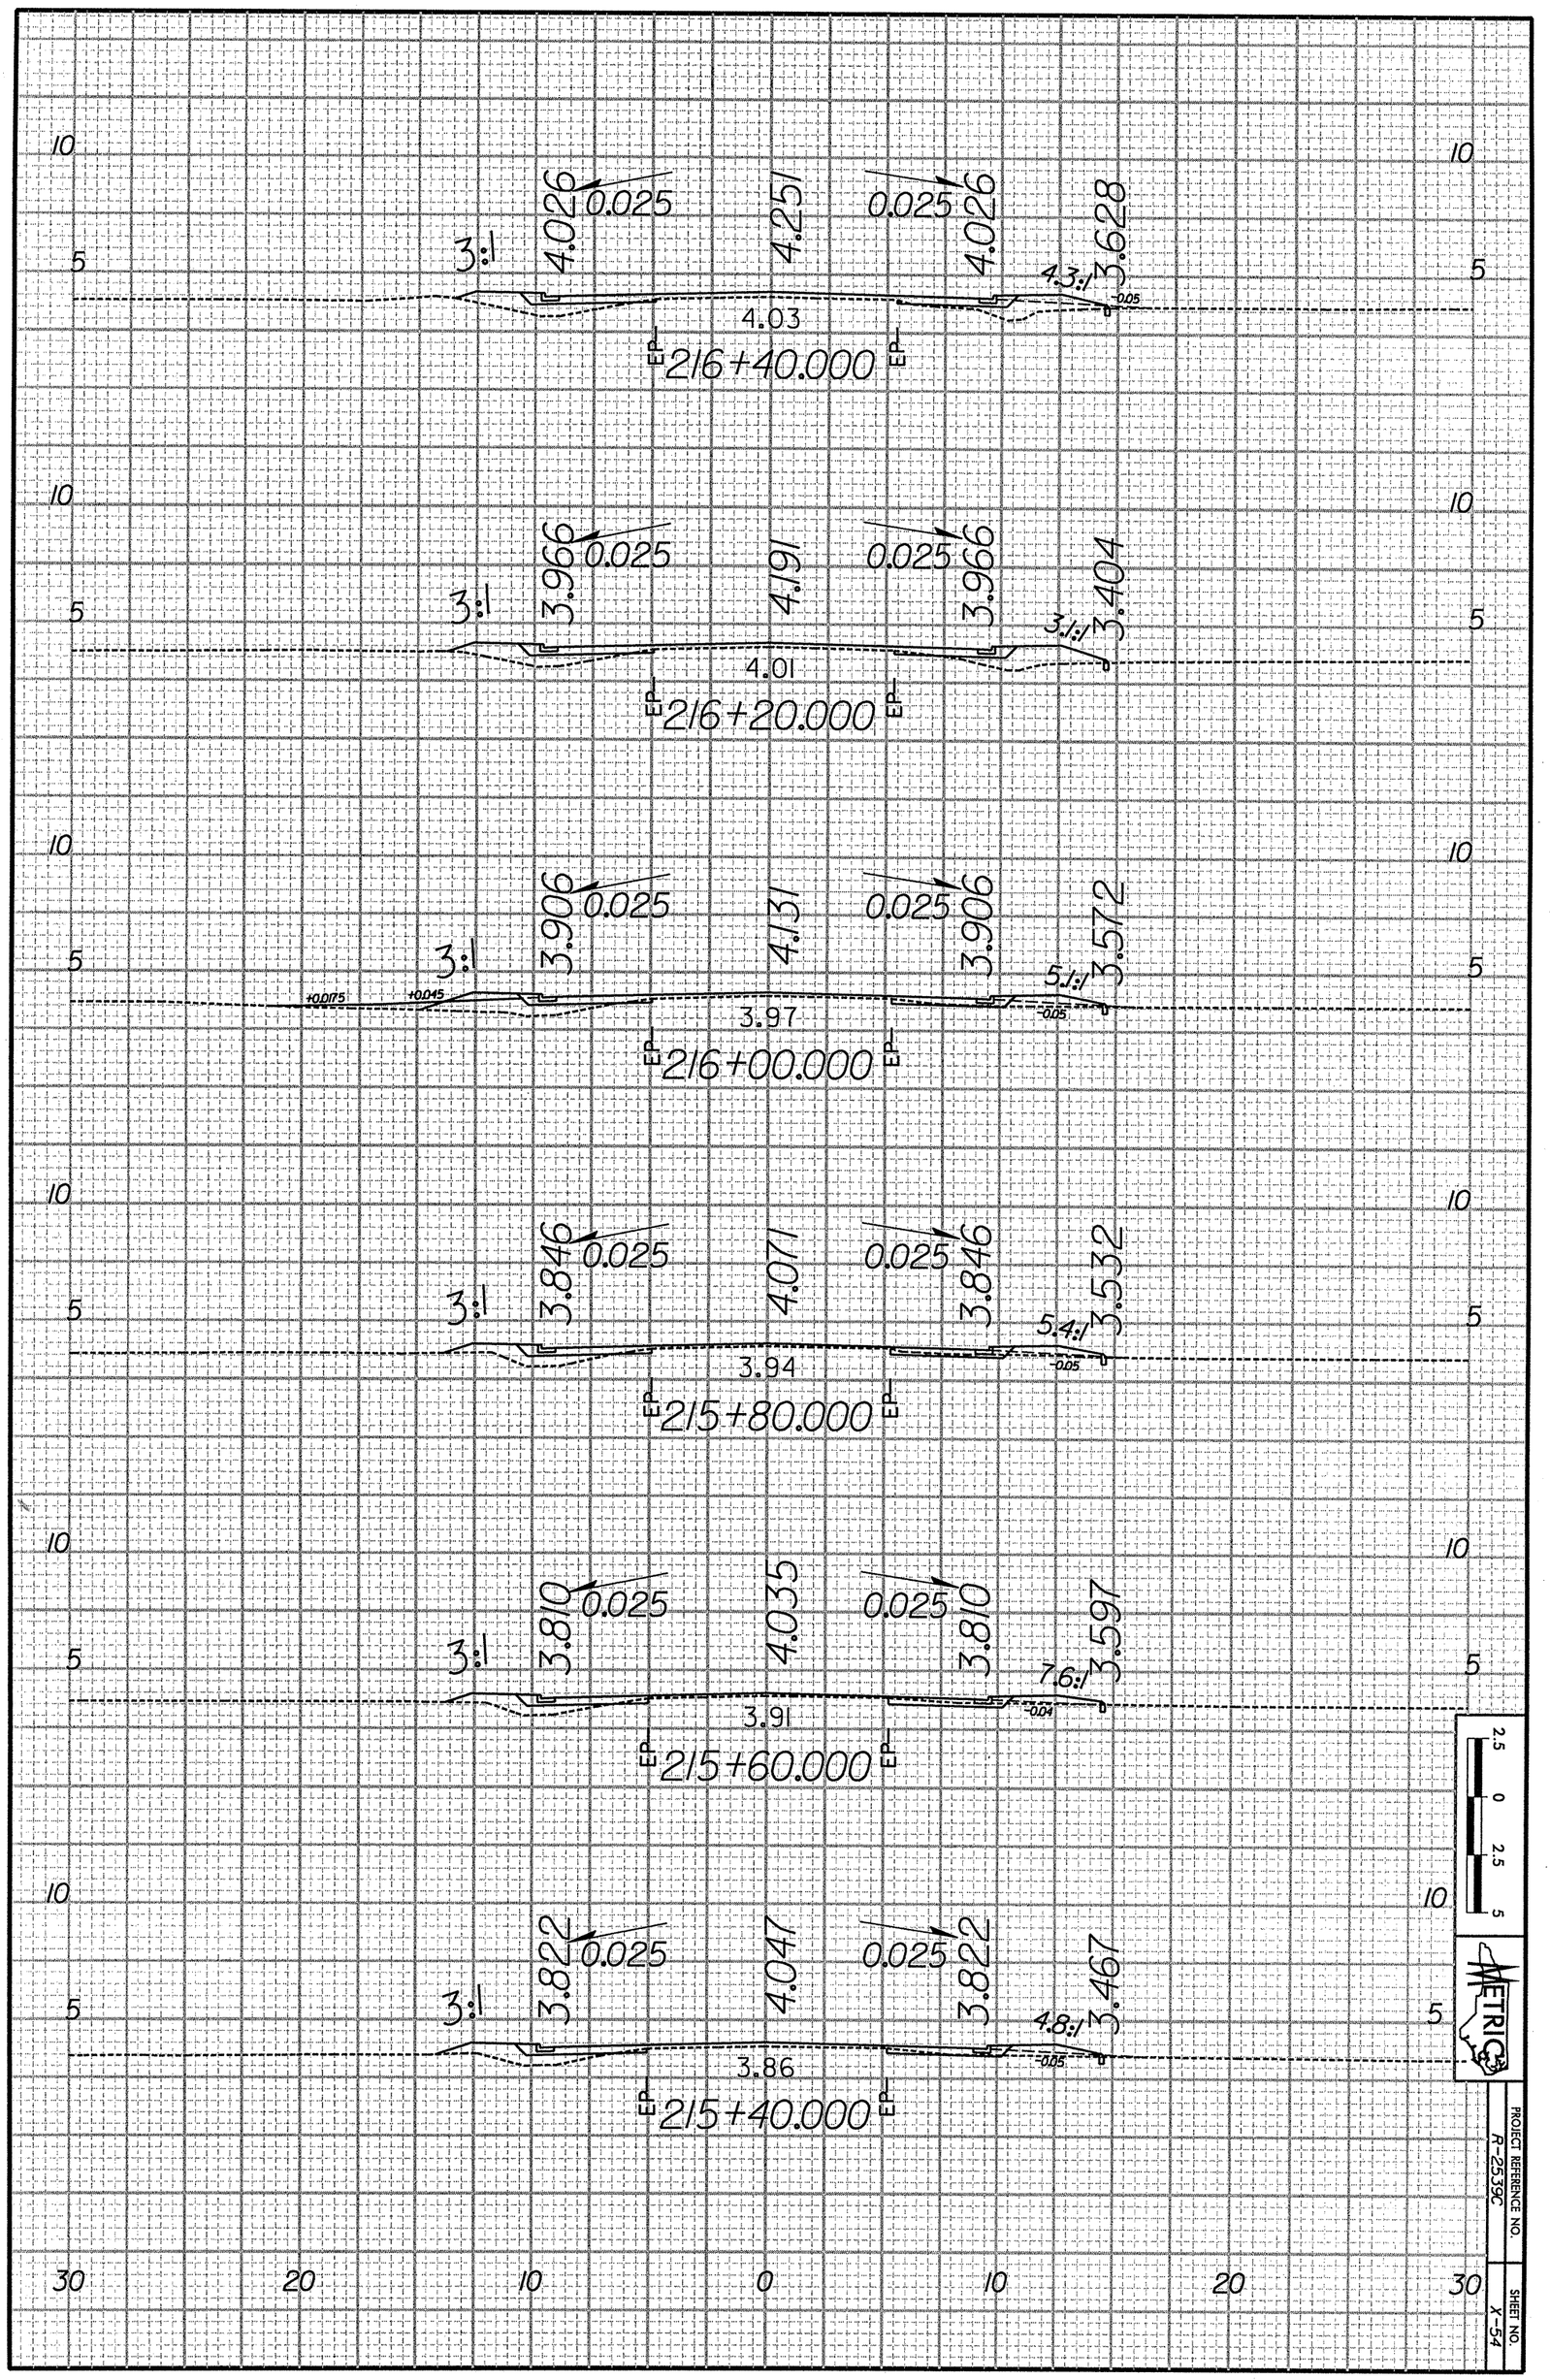
216+40.000
4.026
0.025
4.251
0.025
4.026
3.628
3:1
4.3:1
-0.05
4.03
EP
EP
216+20.000
3.966
0.025
4.191
0.025
3.966
3.404
3:1
3.1:1
4.01
EP
EP
216+00.000
3.906
0.025
4.131
0.025
3.906
3.572
3:1
5.1:1
+0.0175
+0.045
-0.05
3.97
EP
EP
215+80.000
3.846
0.025
4.071
0.025
3.846
3.532
3:1
5.4:1
-0.05
3.94
EP
EP
215+60.000
3.810
0.025
4.035
0.025
3.810
3.597
3:1
7.6:1
-0.04
3.91
EP
EP
215+40.000
3.822
0.025
4.047
0.025
3.822
3.467
3:1
4.8:1
-0.05
3.86
EP
EP
10
5
30
20
10
0
10
20
30
2.5
0
2.5
5
METRIC
PROJECT REFERENCE NO.
R-2539C
SHEET NO.
X-54