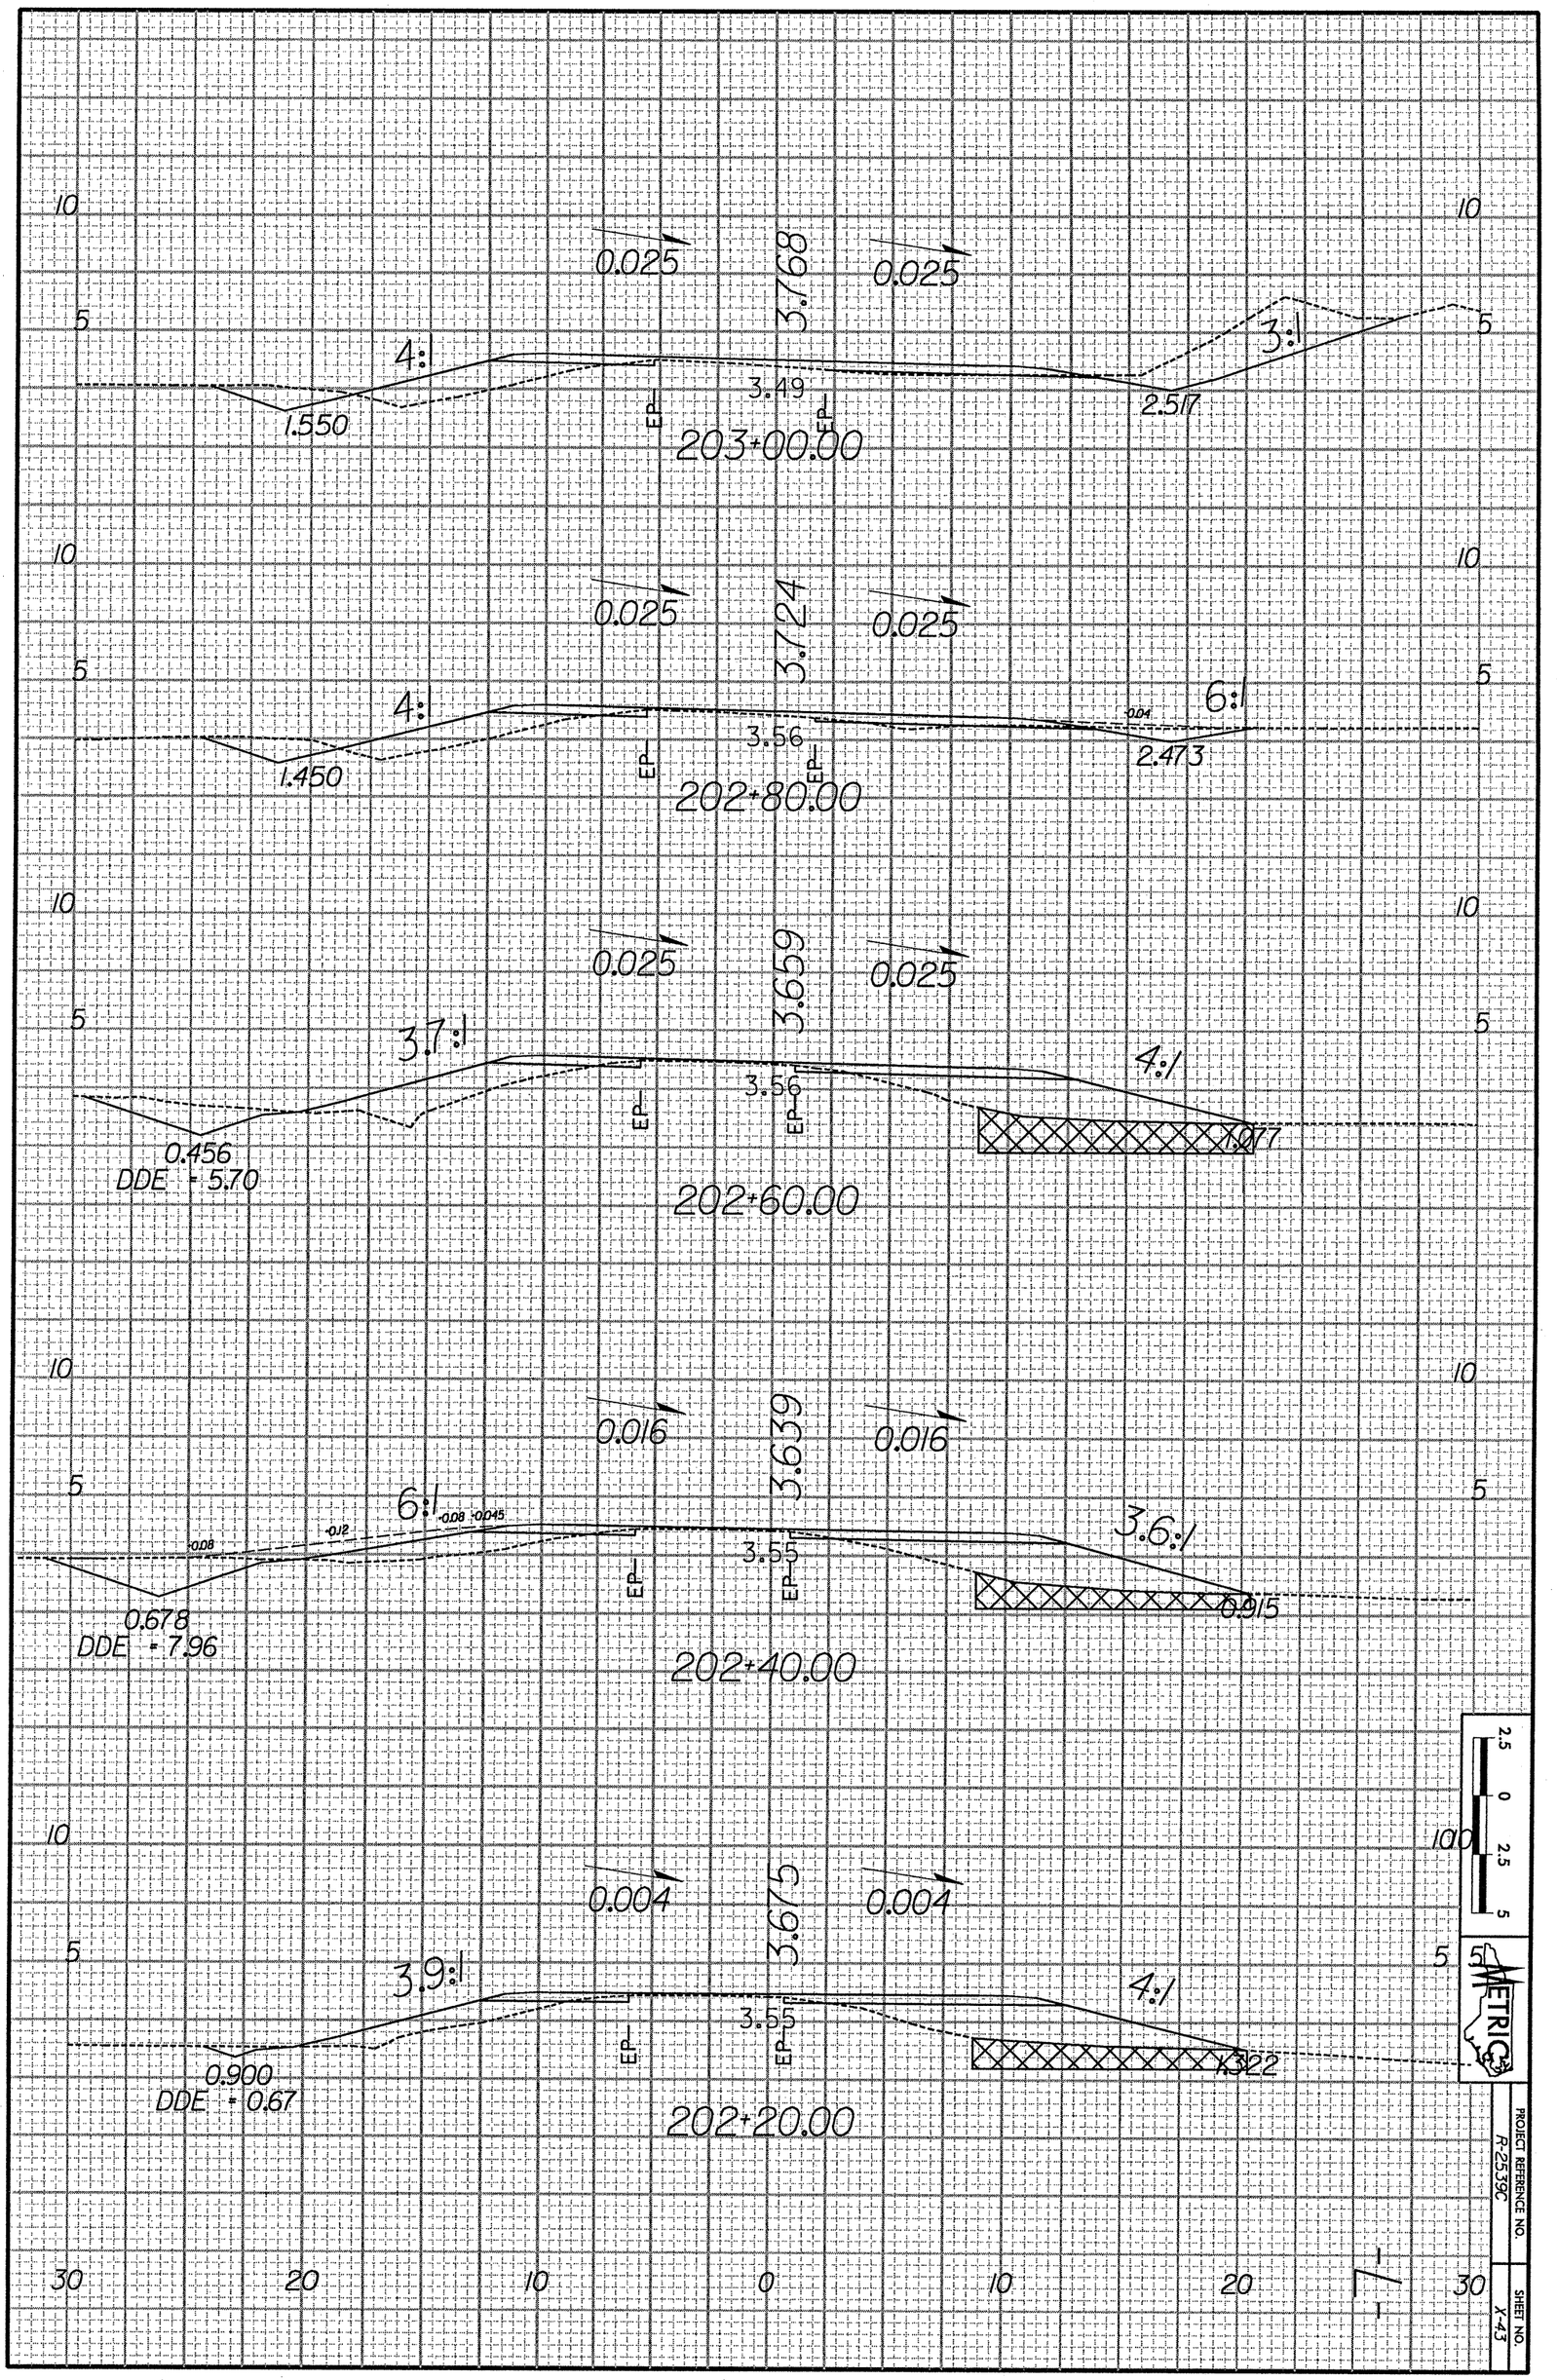
0.025
3.768
0.025
4:1
3:1
3.49
1.550
2.517
EP
EP
203+00.00
0.025
3.724
0.025
4:1
6:1
-0.04
3.56
1.450
2.473
EP
EP
202+80.00
0.025
3.659
0.025
3.7:1
4:1
3.56
0.456
DDE = 5.70
1.017
EP
EP
202+60.00
0.016
3.639
0.016
6:1
-0.08
-0.045
-0.12
-0.08
3.6:1
3.55
0.678
DDE = 7.96
0.915
EP
EP
202+40.00
0.004
3.675
0.004
3.9:1
4:1
3.55
0.900
DDE = 0.67
1.322
EP
EP
202+20.00
30
20
10
0
10
20
30
10
5
2.5
0
2.5
5
METRIC
PROJECT REFERENCE NO.
R-2539C
SHEET NO.
X-43