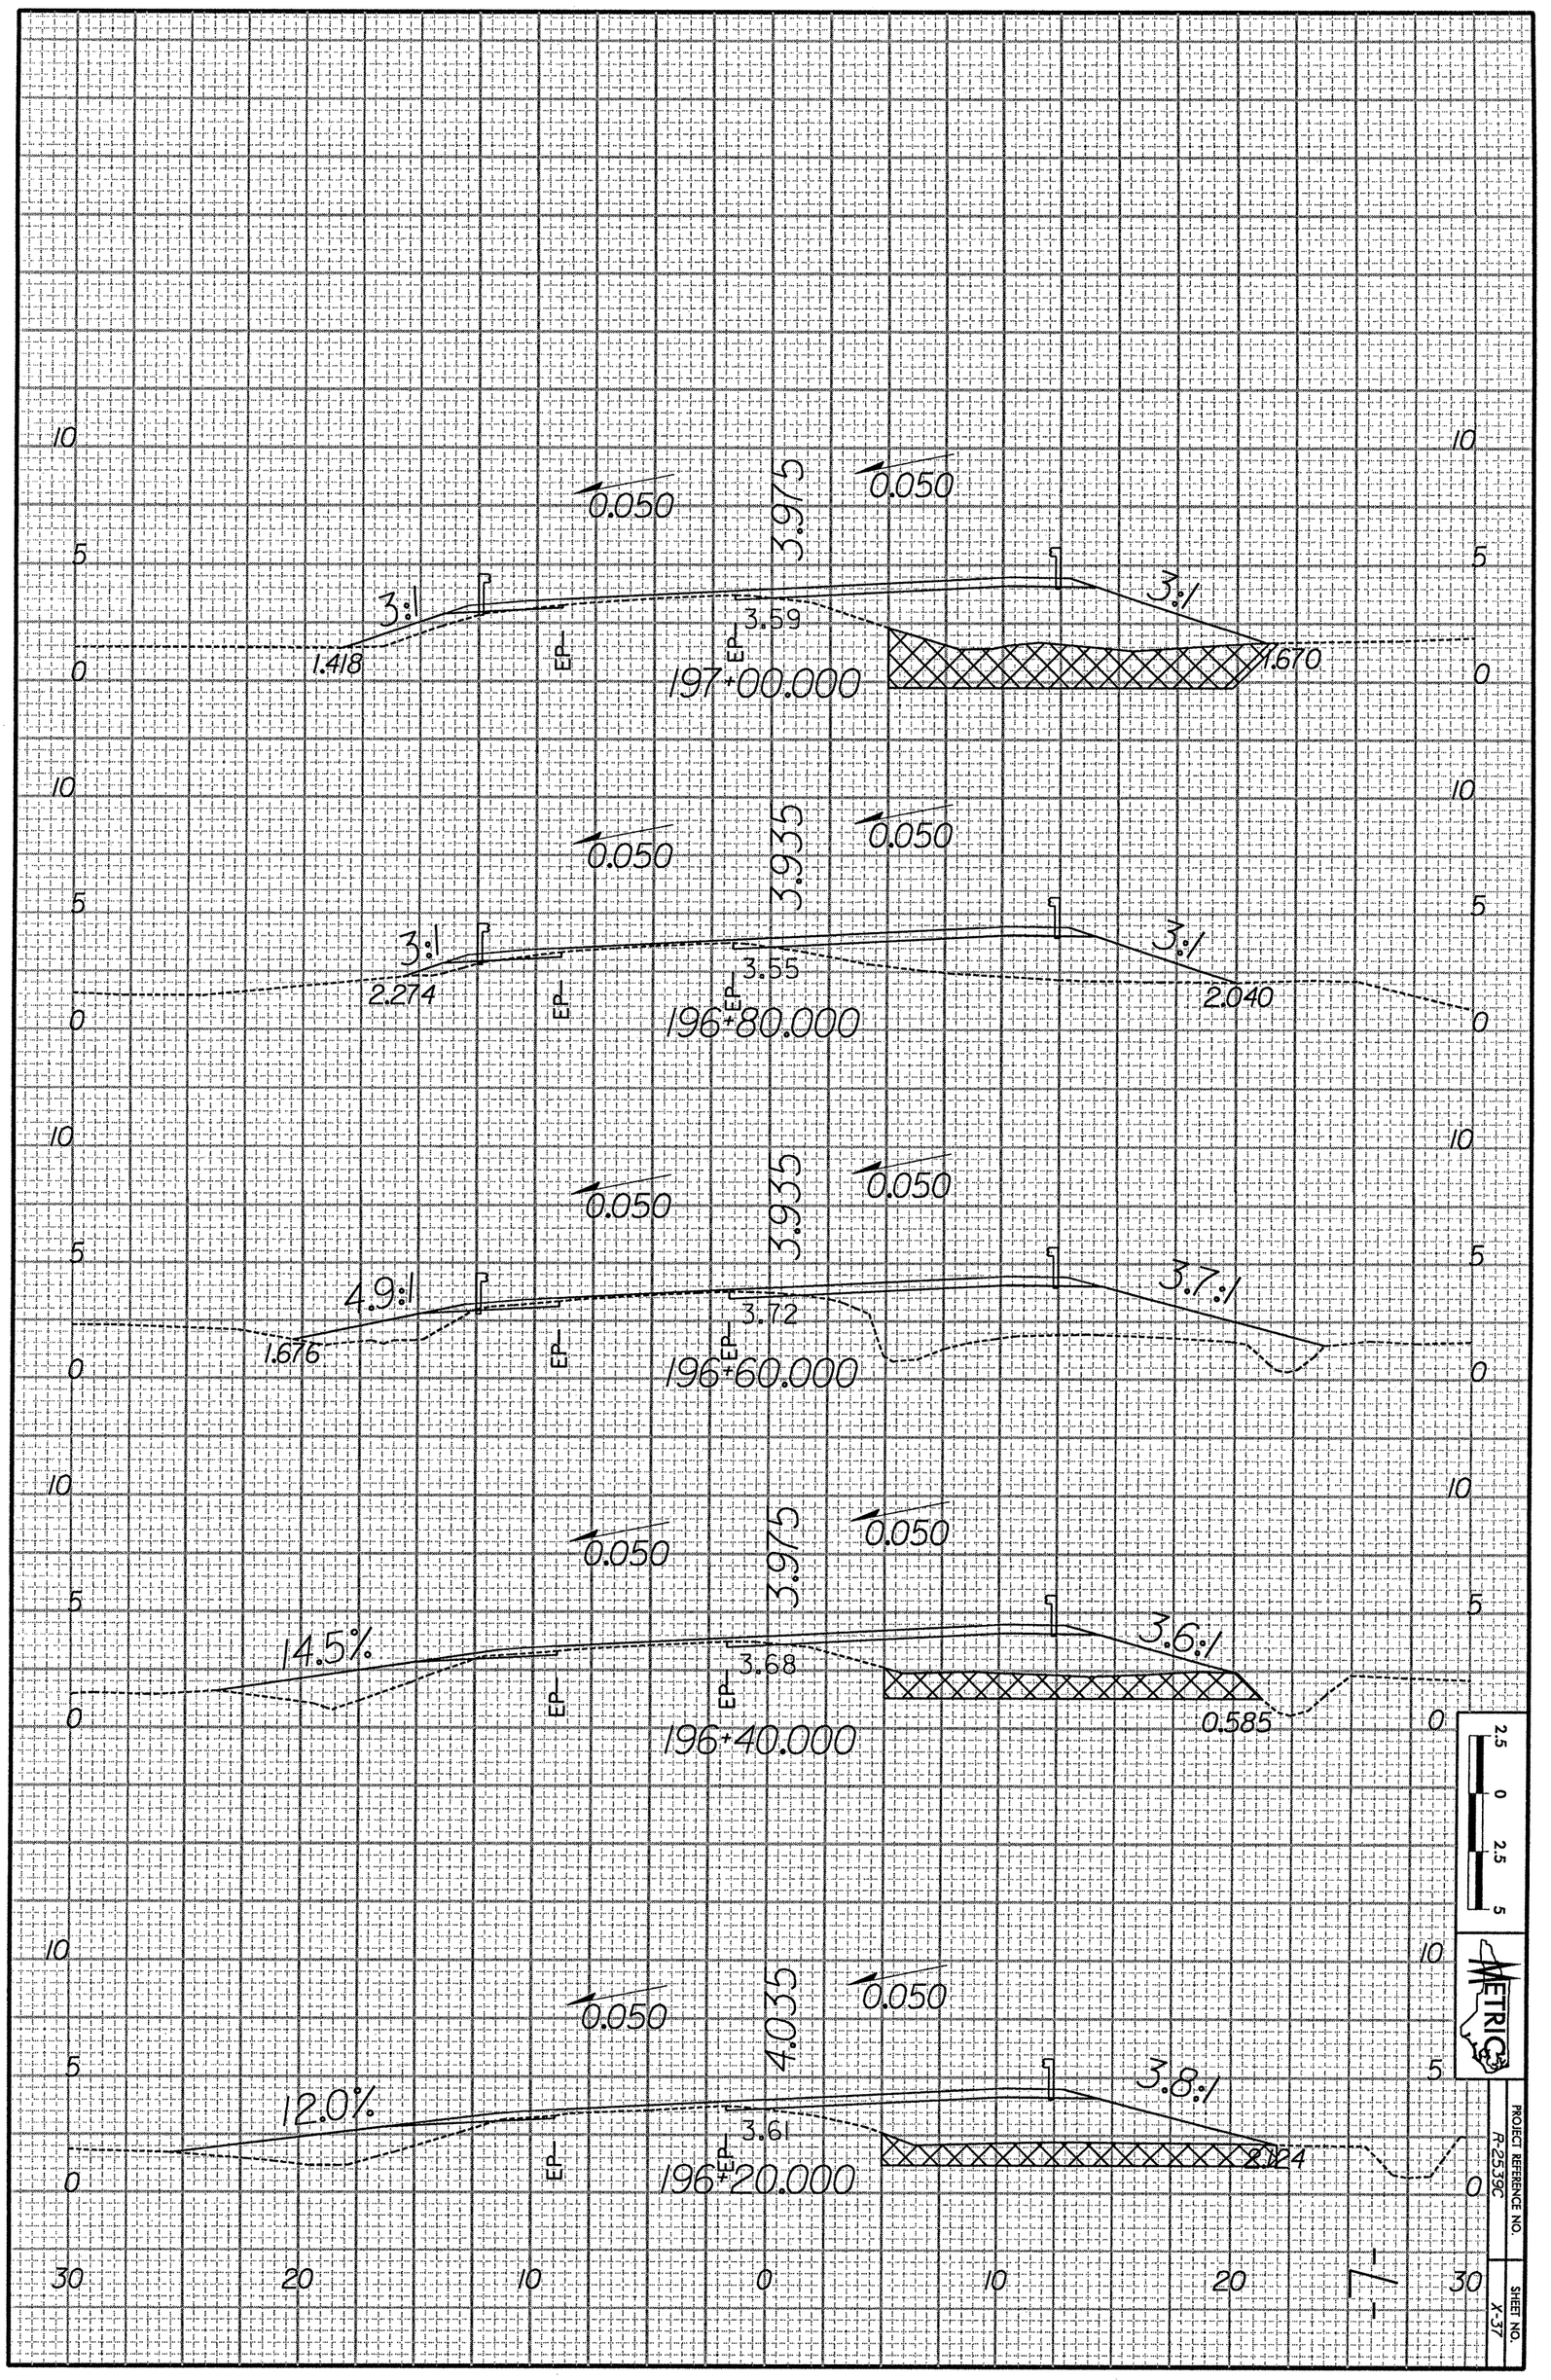
0.050
3.975
0.050
3:1
3:1
3.59
EP
EP
1.418
1.670
197+00.000
0.050
3.935
0.050
3:1
3:1
3.55
EP
EP
2.274
2.040
196+80.000
0.050
3.935
0.050
4.9:1
3.7:1
3.72
EP
EP
1.676
196+60.000
0.050
3.975
0.050
14.5%
3.6:1
3.68
EP
EP
0.585
196+40.000
0.050
4.035
0.050
12.0%
3.8:1
3.61
EP
EP
2.024
196+20.000
30
20
10
0
10
20
30
2.5
0
2.5
5
METRIC
PROJECT REFERENCE NO.
R-2539C
SHEET NO.
K-37