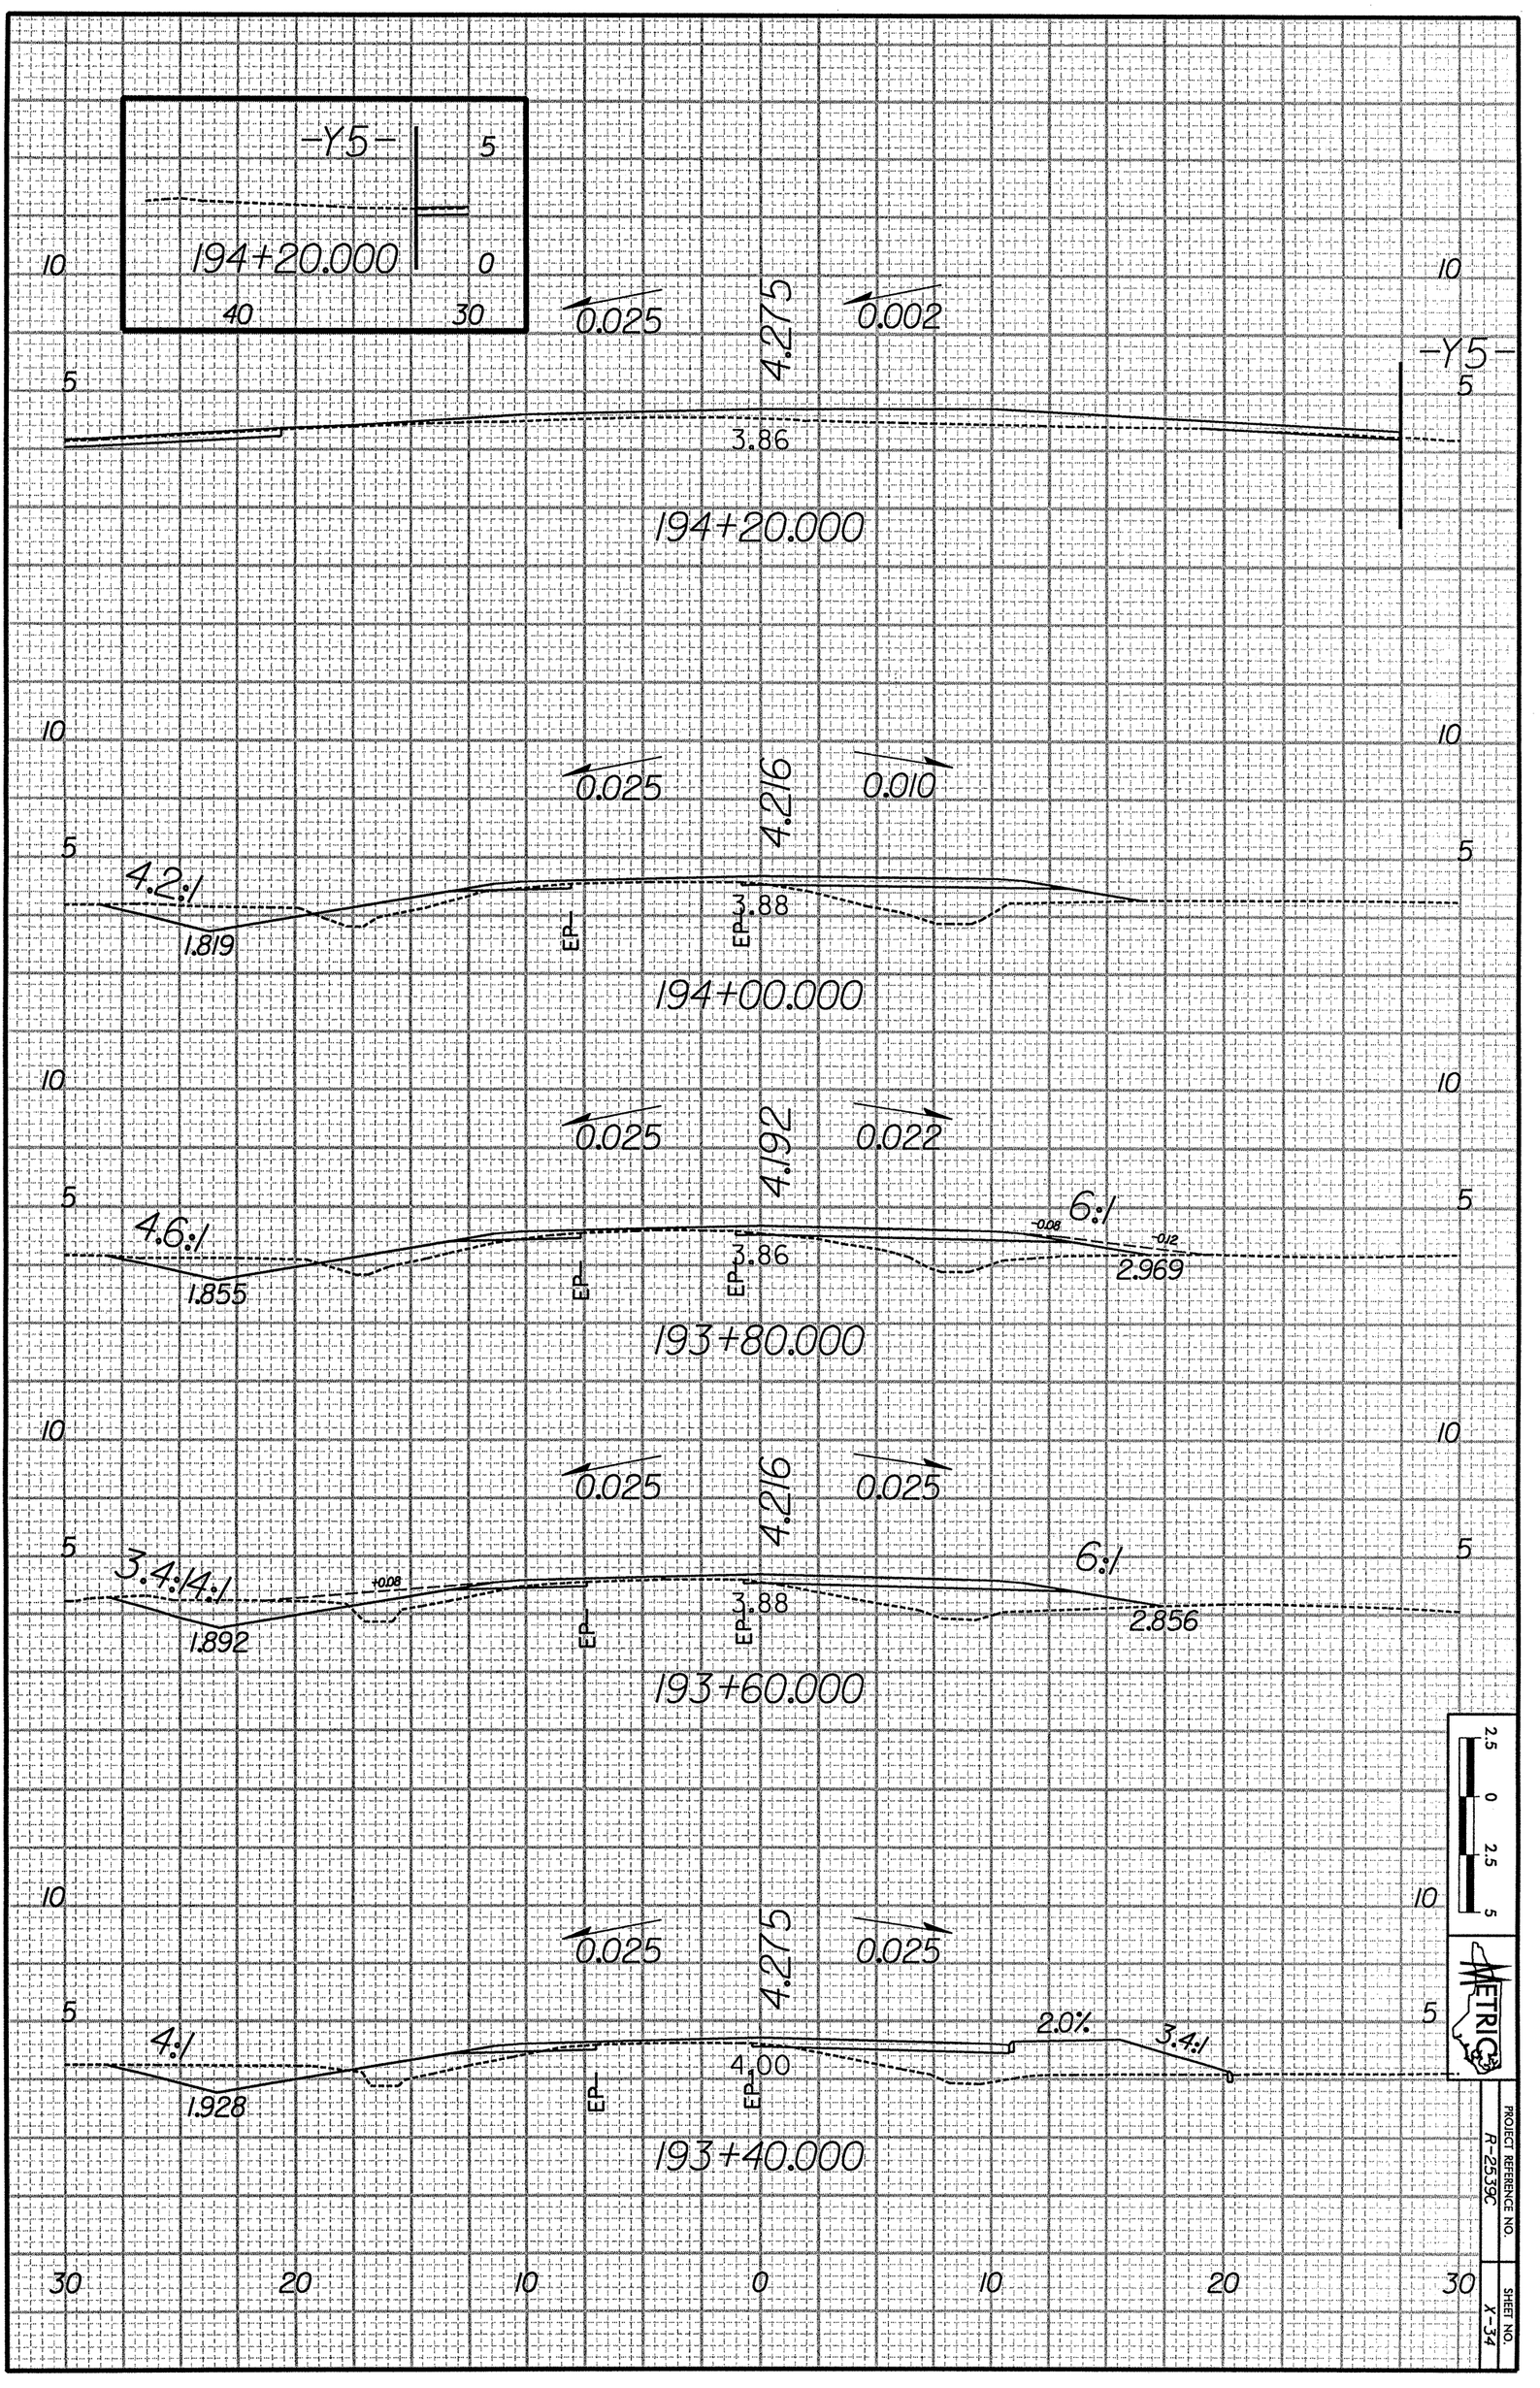
-Y5-
5
194+20.000
0
40
30
10
5
0.025
4.275
0.002
-Y5-
3.86
194+20.000
0.025
4.216
0.010
4.2:1
1.819
EP
EP
3.88
194+00.000
0.025
4.192
0.022
4.6:1
-0.08
6:1
-0.12
1.855
3.86
2.969
193+80.000
0.025
4.216
0.025
3.4:1/4:1
+0.08
6:1
1.892
3.88
2.856
193+60.000
0.025
4.275
0.025
4:1
2.0%
3.4:1
1.928
4.00
193+40.000
30
20
10
0
10
20
30
2.5
0
2.5
5
METRIC
PROJECT REFERENCE NO.
R-2539C
SHEET NO.
X-34