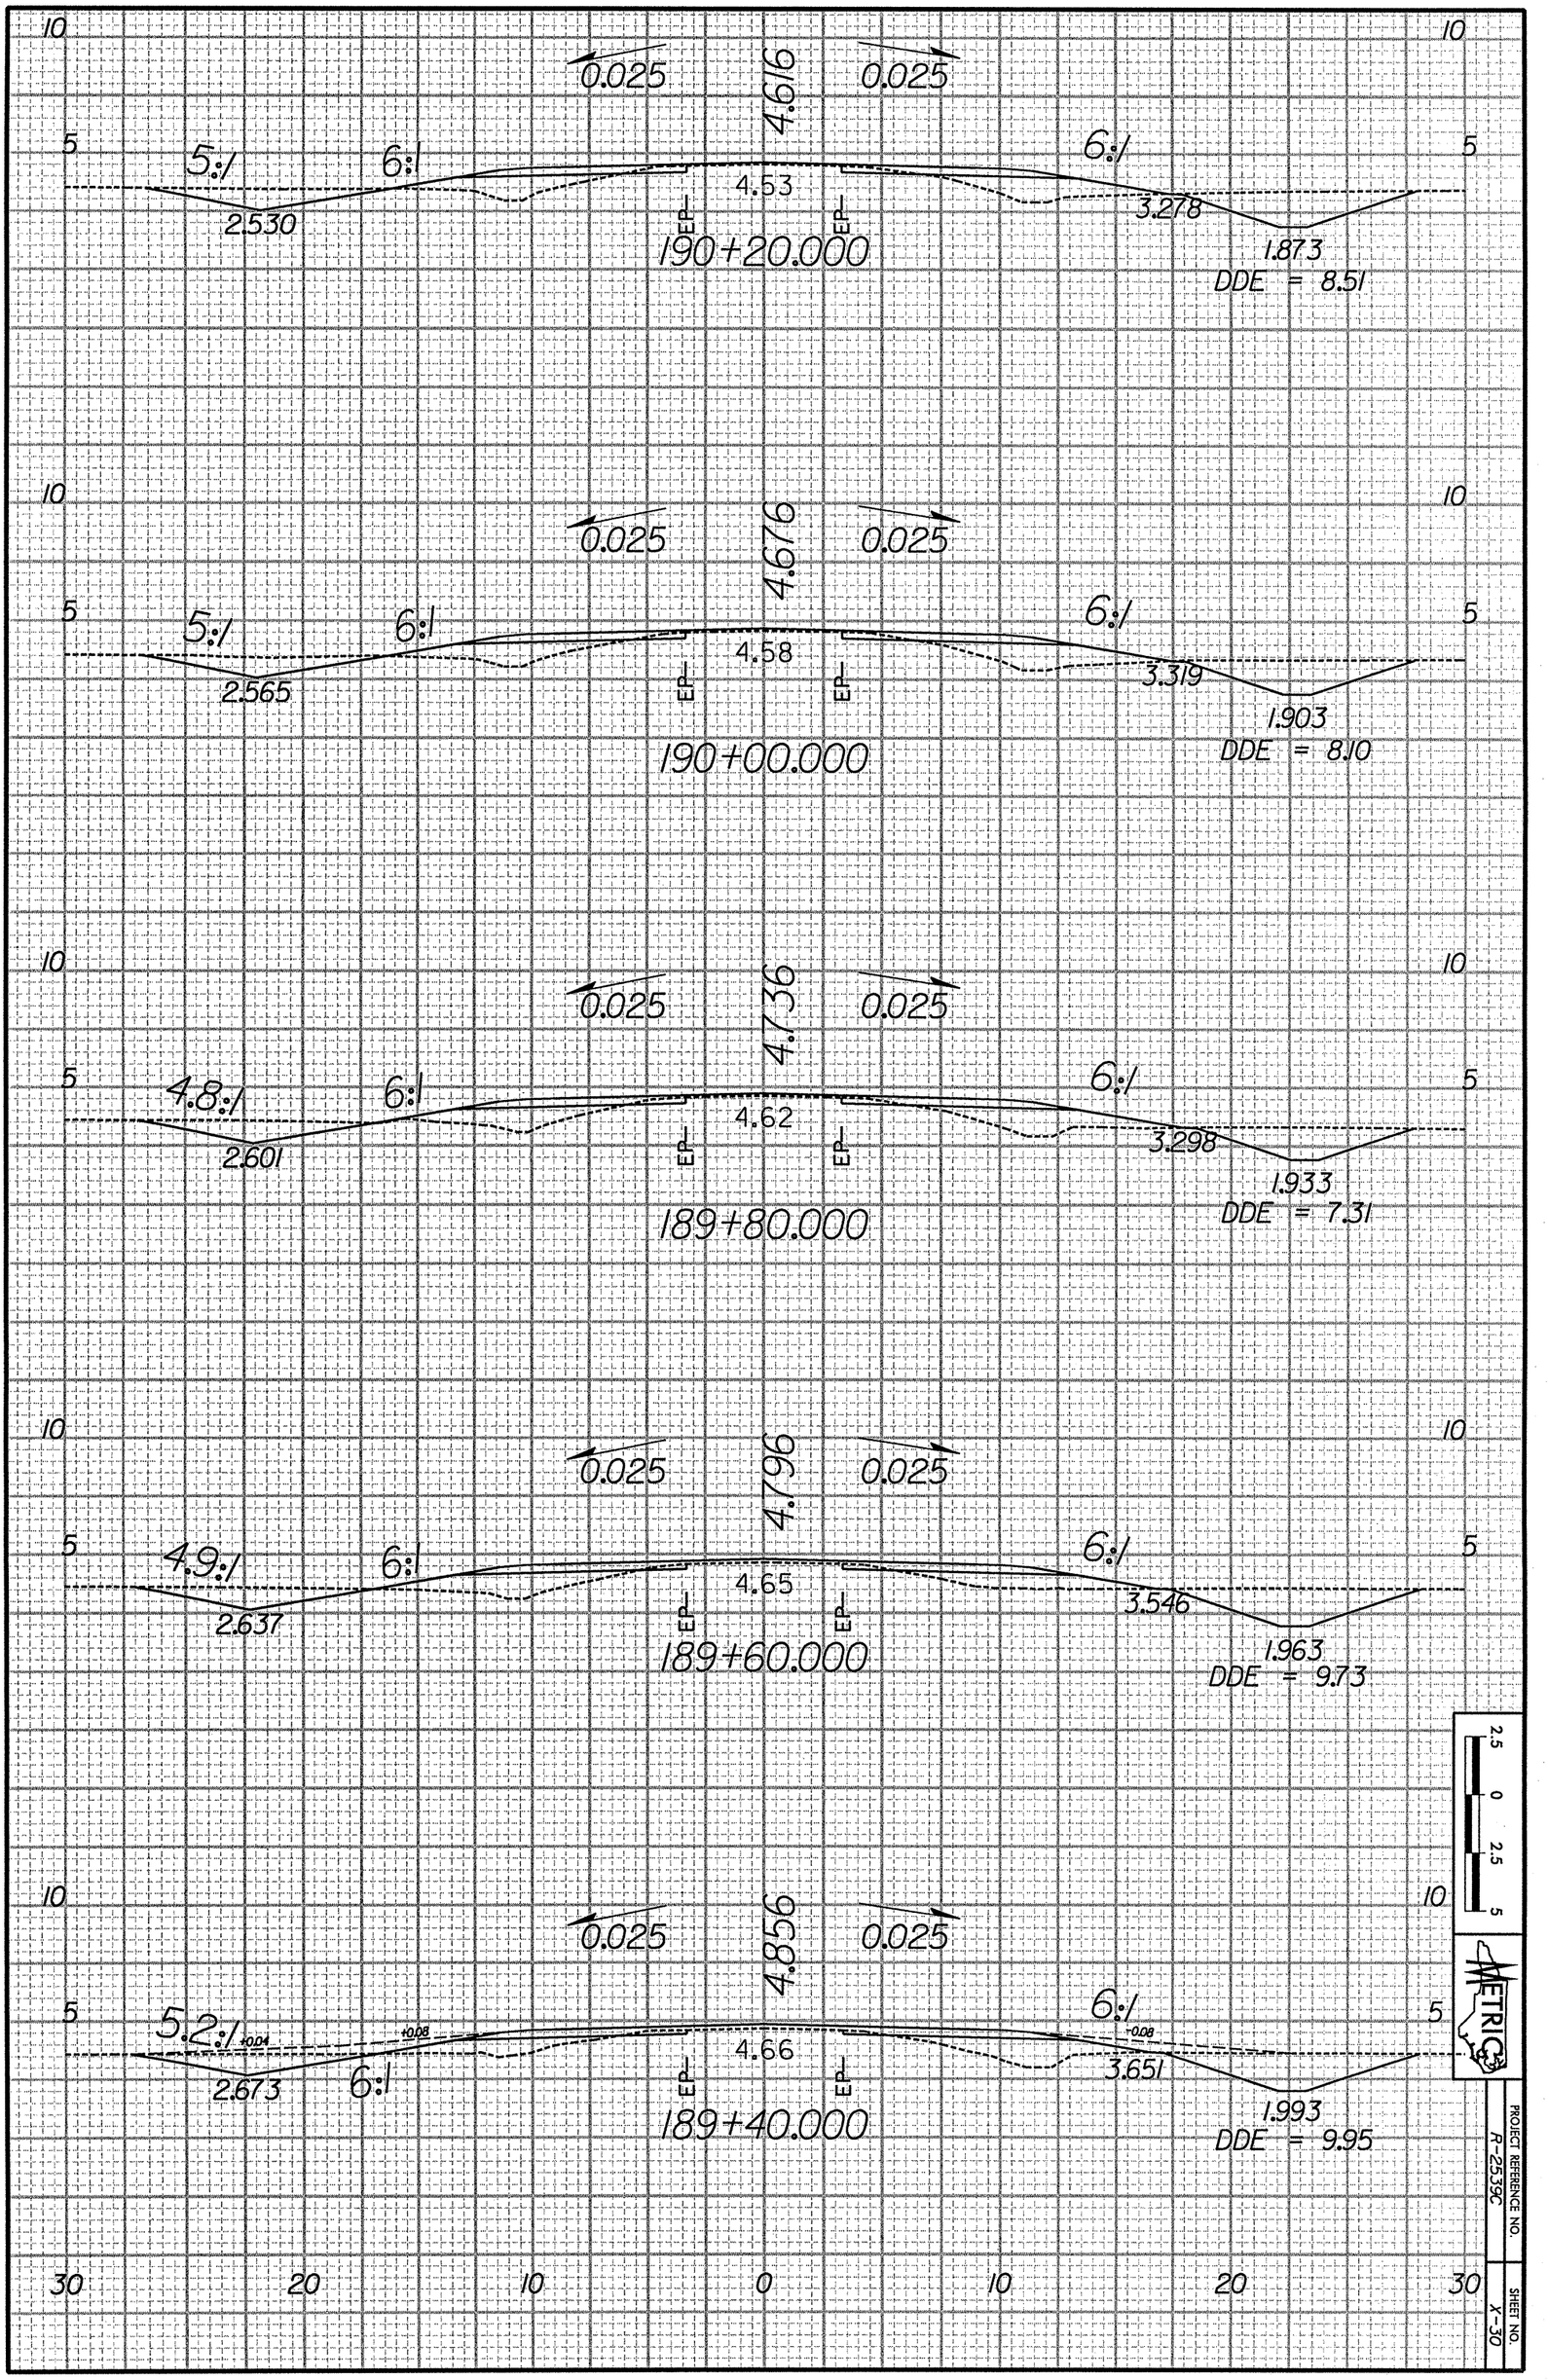
10
5
0.025
4.616
0.025
5:1
6:1
6:1
4.53
2.530
3.278
1.873
EP
EP
190+20.000
DDE = 8.51
0.025
4.676
0.025
5:1
6:1
6:1
4.58
2.565
3.319
1.903
190+00.000
DDE = 8.10
0.025
4.736
0.025
4.8:1
6:1
6:1
4.62
2.601
3.298
1.933
189+80.000
DDE = 7.31
0.025
4.796
0.025
4.9:1
6:1
6:1
4.65
2.637
3.546
1.963
189+60.000
DDE = 9.73
0.025
4.856
0.025
5.2:1
+0.04
+0.08
6:1
+0.08
4.66
2.673
3.651
1.993
189+40.000
DDE = 9.95
30
20
10
0
10
20
30
2.5
0
2.5
5
METRIC
PROJECT REFERENCE NO.
R-2539C
SHEET NO.
X-30