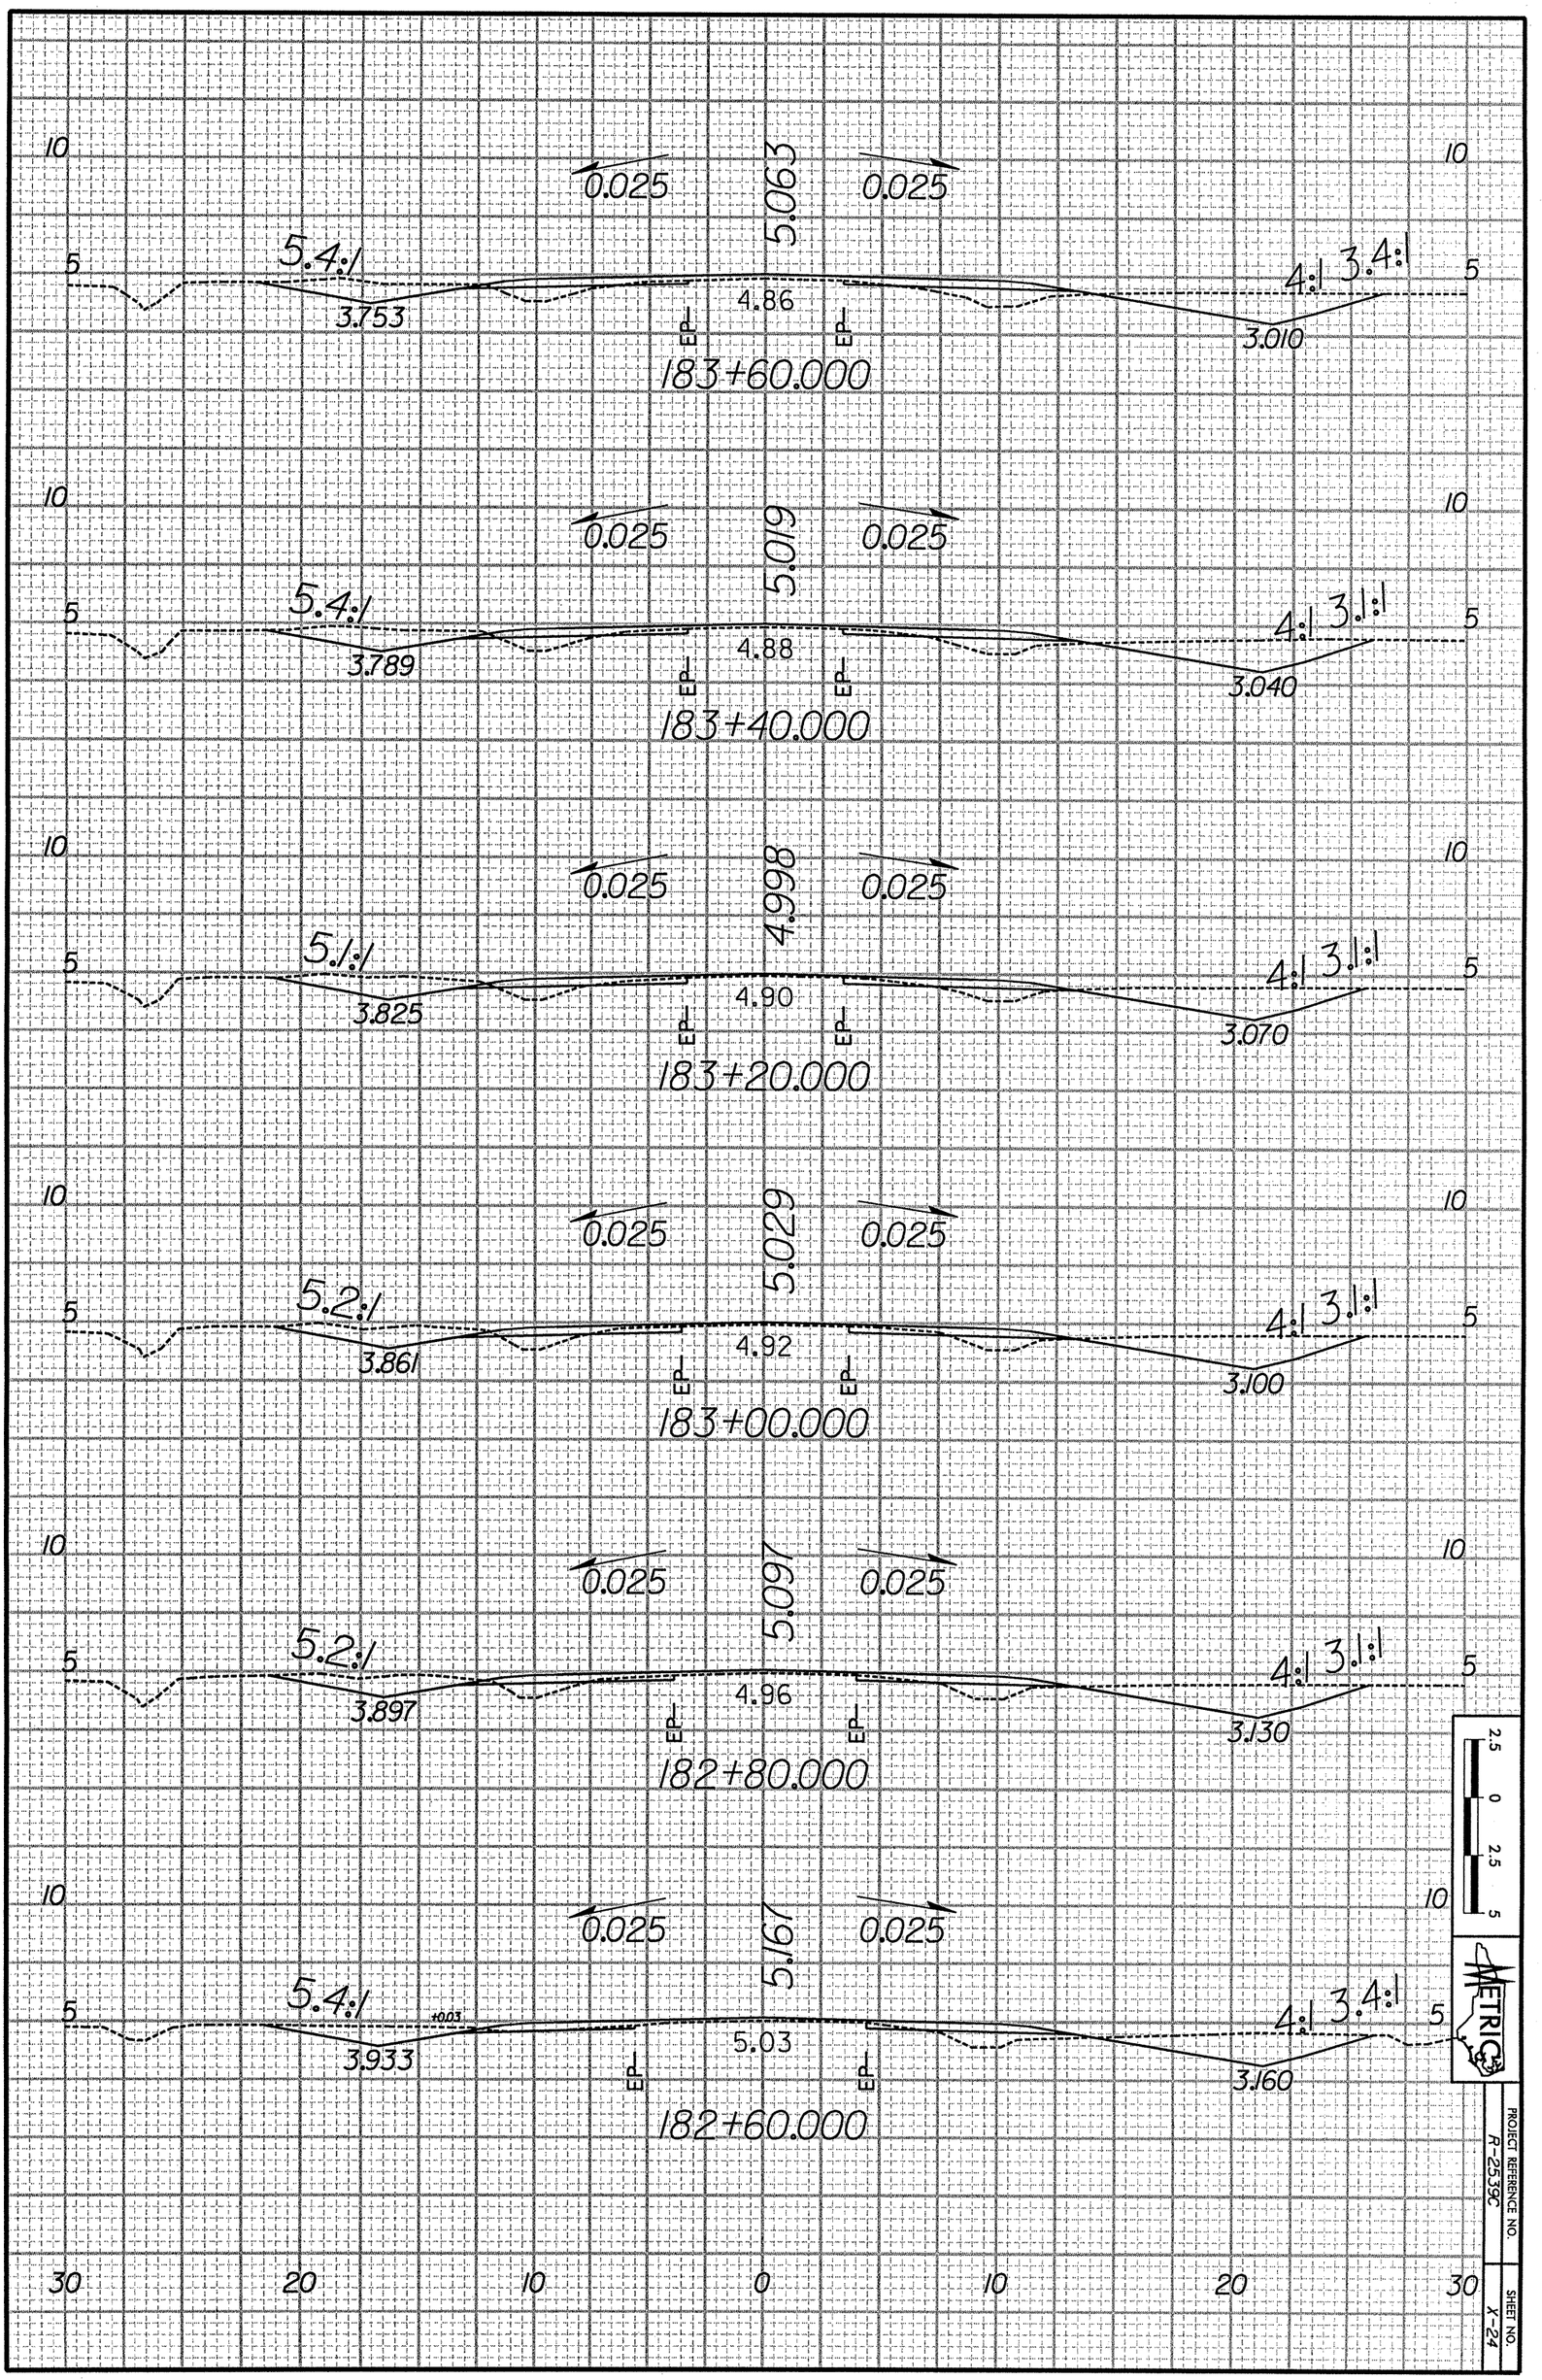
0.025
5.063
0.025
5.4:1
4:1
3.4:1
3.753
4.86
3.010
EP
EP
183+60.000
0.025
5.019
0.025
5.4:1
4:1
3.1:1
3.789
4.88
3.040
EP
EP
183+40.000
0.025
4.998
0.025
5.1:1
4:1
3.1:1
3.825
4.90
3.070
EP
EP
183+20.000
0.025
5.029
0.025
5.2:1
4:1
3.1:1
3.861
4.92
3.100
EP
EP
183+00.000
0.025
5.097
0.025
5.2:1
4:1
3.1:1
3.897
4.96
3.130
EP
EP
182+80.000
0.025
5.167
0.025
5.4:1
4:1
3.4:1
+0.03
3.933
5.03
3.160
EP
EP
182+60.000
10
5
30
20
10
0
10
20
30
2.5
0
2.5
5
METRIC
PROJECT REFERENCE NO.
R-2559C
SHEET NO.
X-24