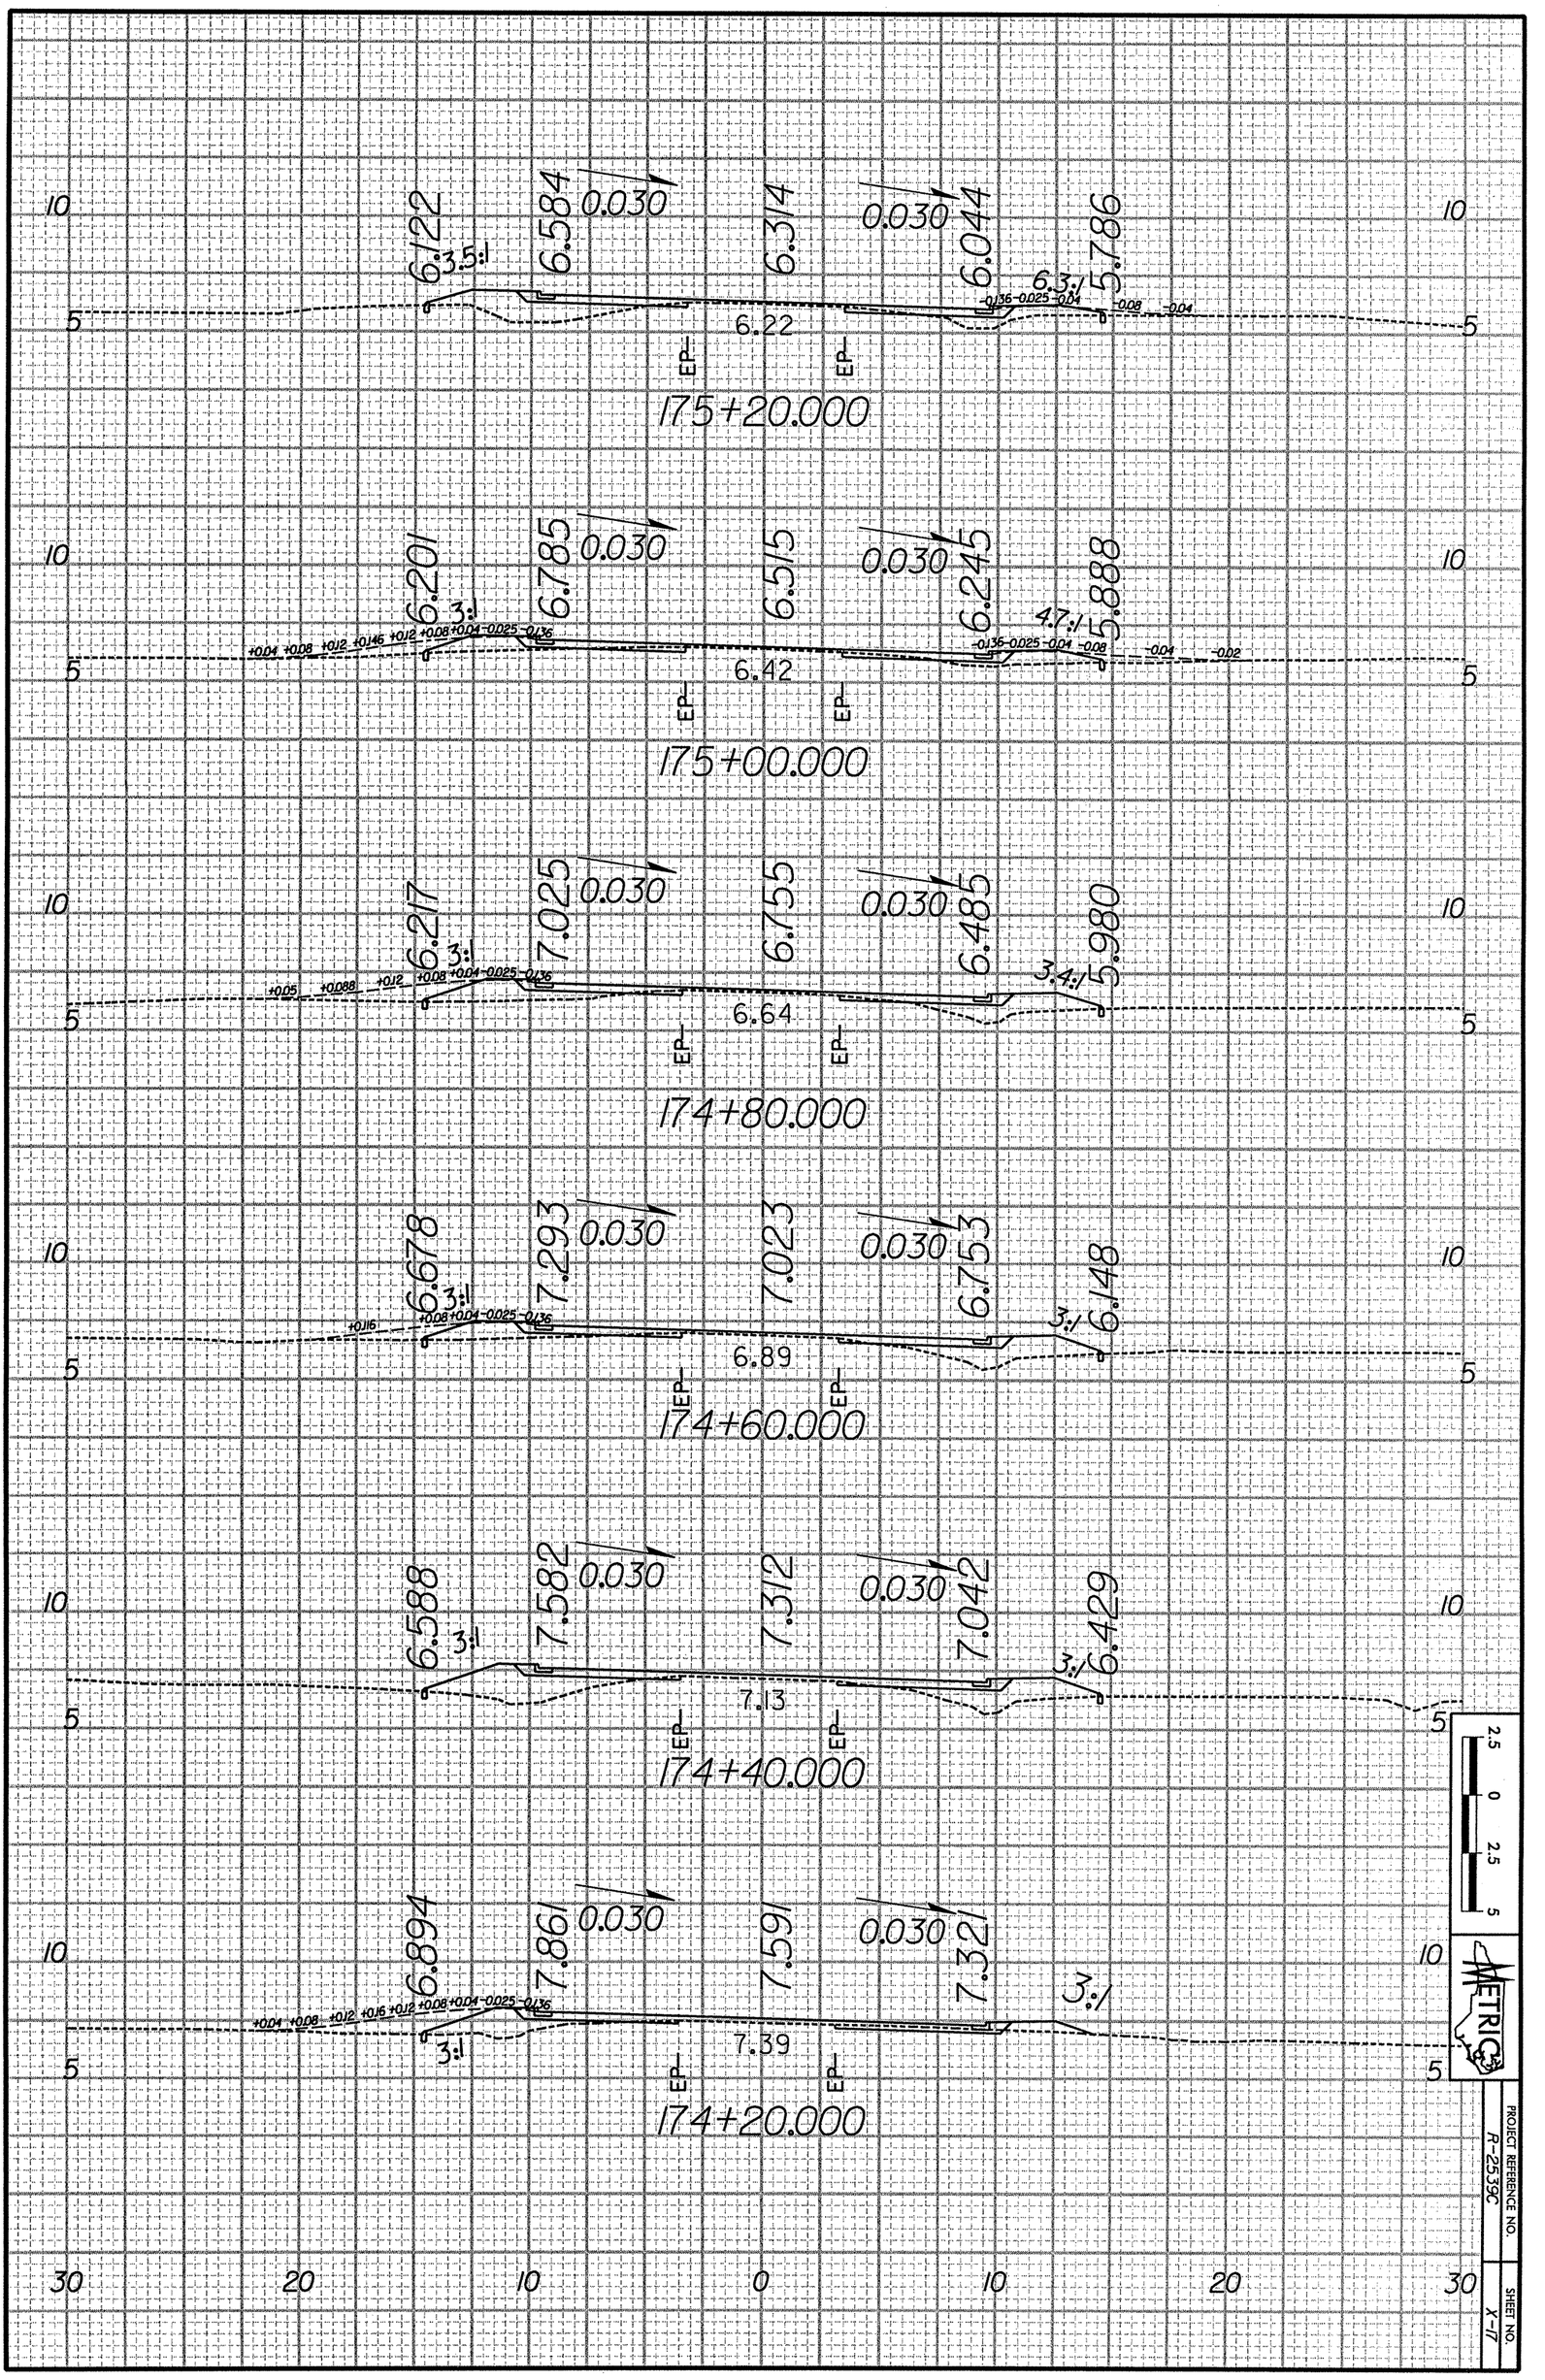

6.122
3.5:1
6.584
0.030
6.314
0.030
6.044
6.3:1
5.786
6.22
EP
EP
175+20.000
6.201
3:1
6.785
0.030
6.515
0.030
6.245
4.7:1
5.888
6.42
EP
EP
175+00.000
6.217
3:1
7.025
0.030
6.755
0.030
6.485
3.4:1
5.980
6.64
EP
EP
174+80.000
6.678
3:1
7.293
0.030
7.023
0.030
6.753
3:1
6.148
6.89
EP
EP
174+60.000
6.588
3:1
7.582
0.030
7.312
0.030
7.042
3:1
6.429
7.13
EP
EP
174+40.000
6.894
3:1
7.861
0.030
7.591
0.030
7.321
3:1
7.39
EP
EP
174+20.000
10
5
30
20
10
0
10
20
30
2.5
0
2.5
5
METRIC
PROJECT REFERENCE NO.
R-2539C
SHEET NO.
X-17