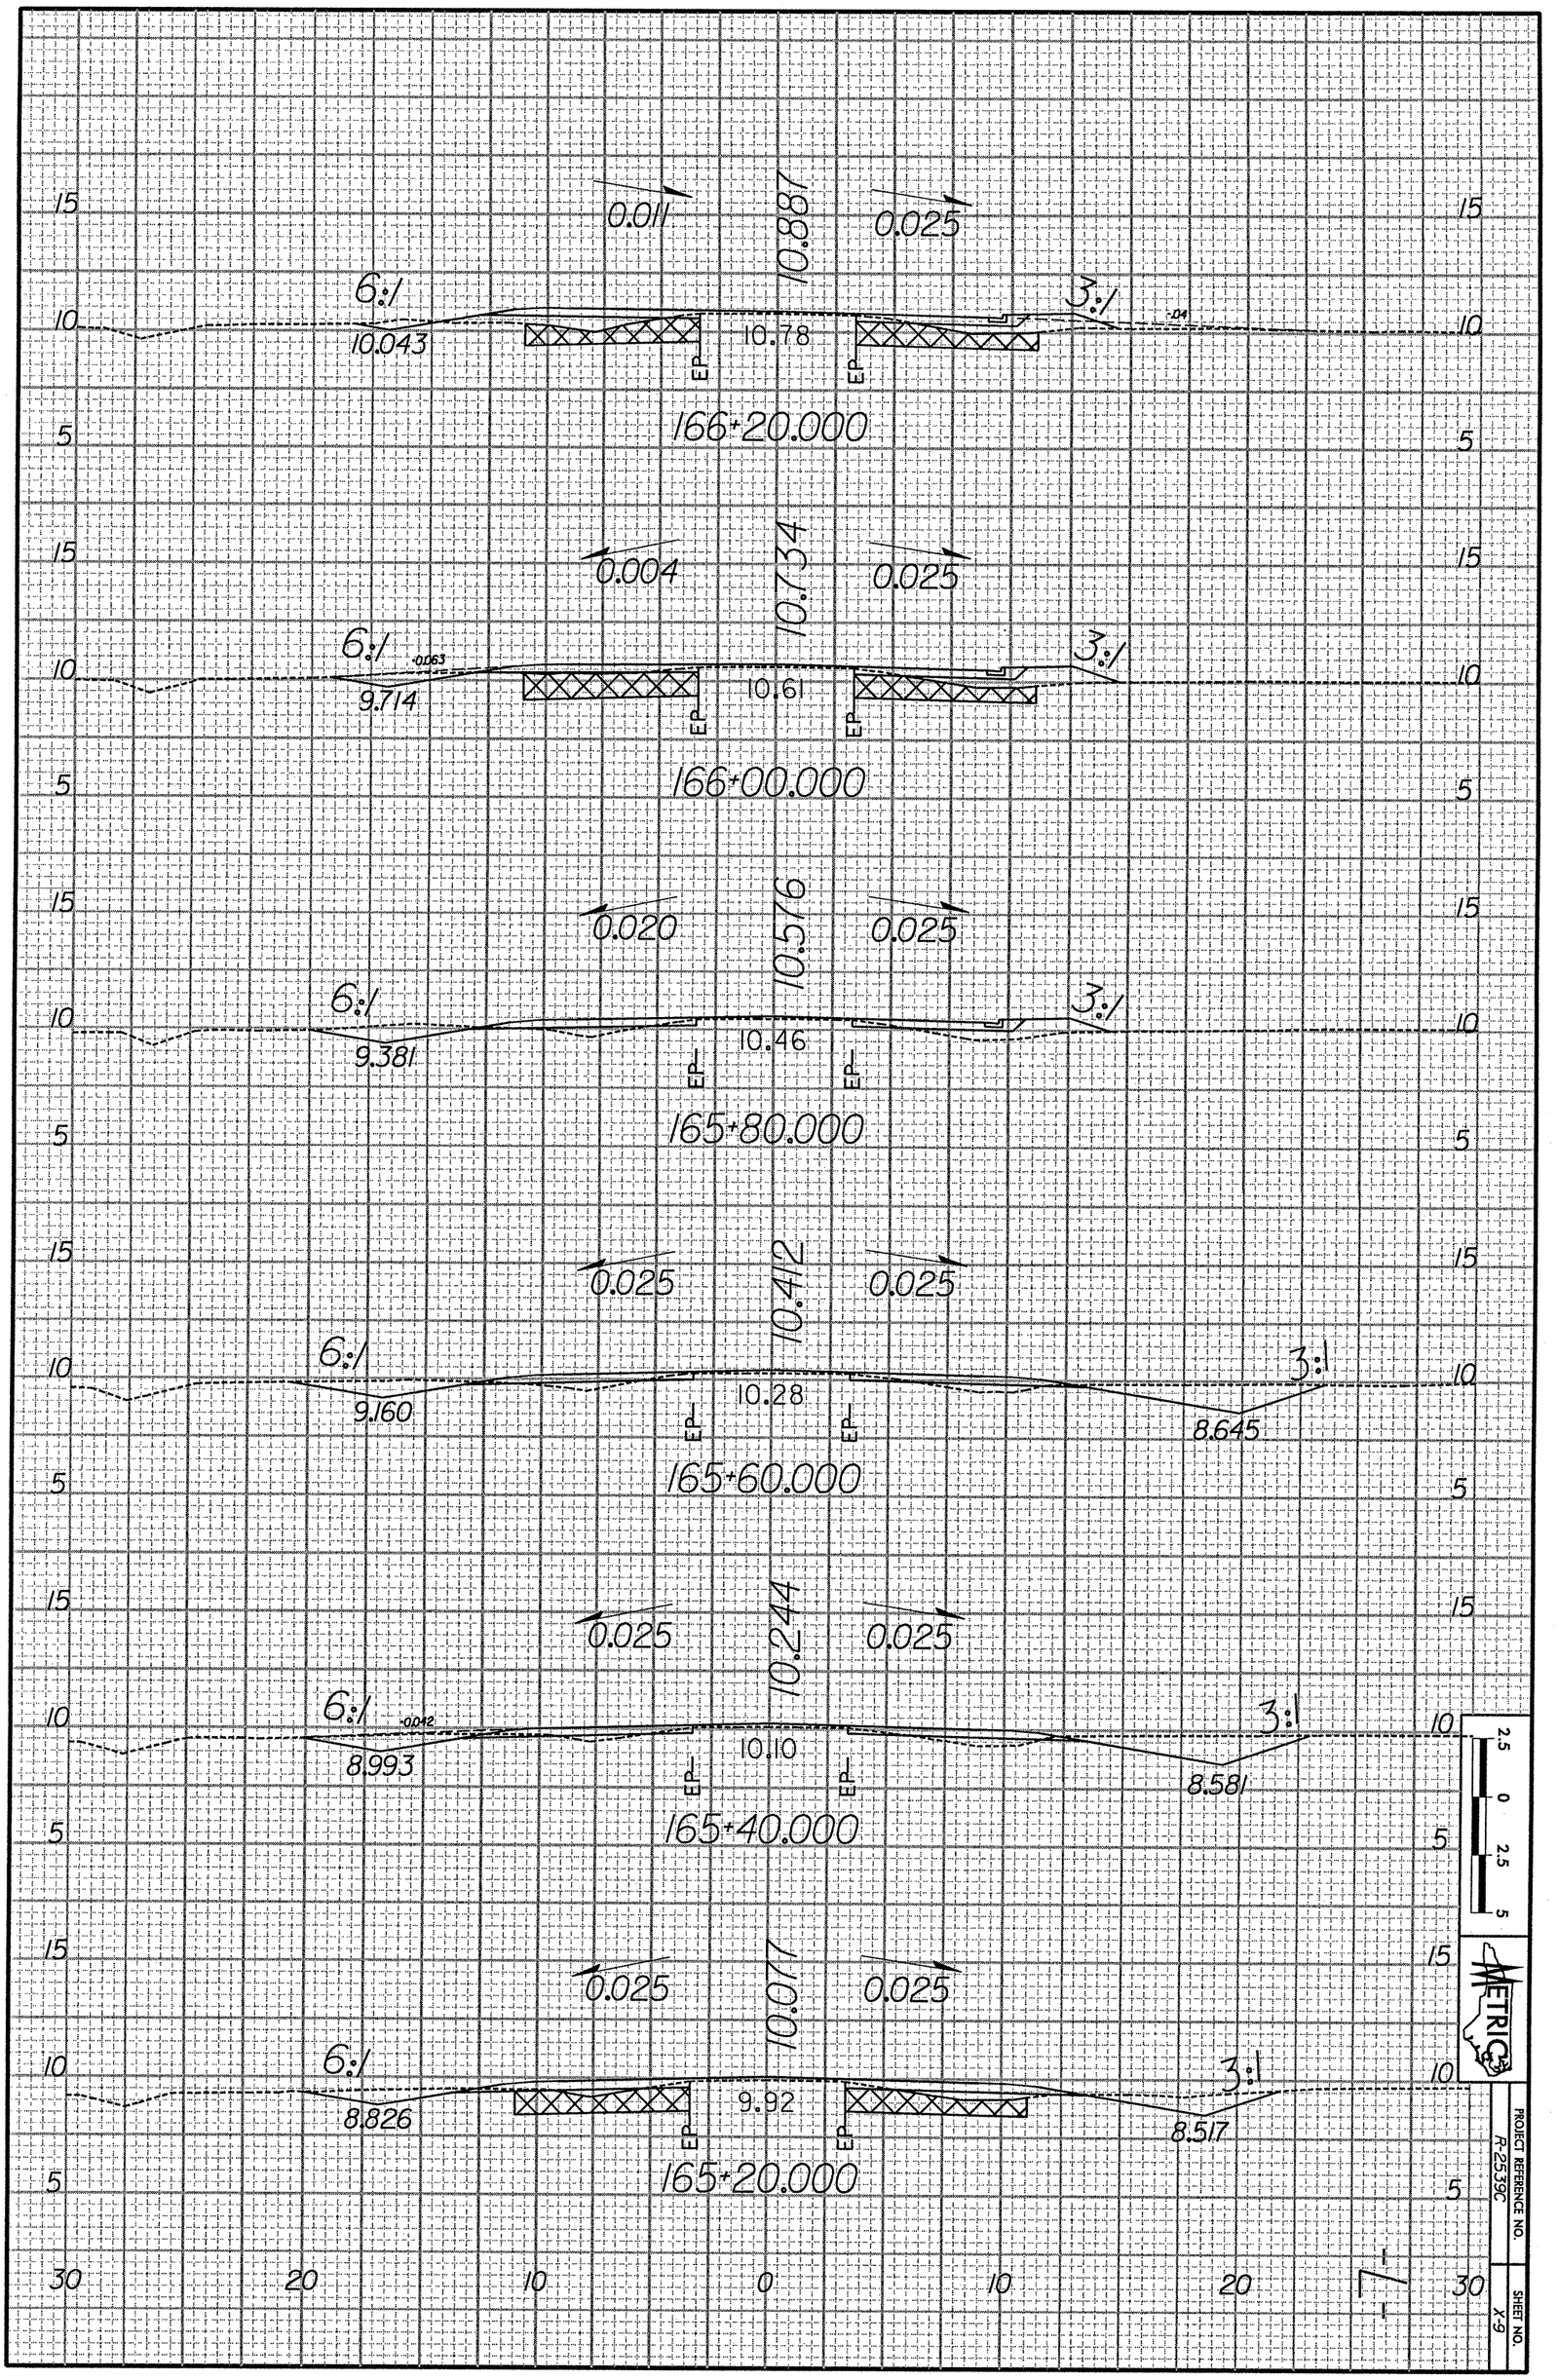
0.011
10.887
0.025
6:1
3:1
-.04
10.043
10.78
EP
EP
166+20.000
0.004
10.734
0.025
6:1
-0.063
3:1
9.714
10.61
EP
EP
166+00.000
0.020
10.576
0.025
6:1
3:1
9.381
10.46
EP
EP
165+80.000
0.025
10.412
0.025
6:1
3:1
9.160
10.28
8.645
EP
EP
165+60.000
0.025
10.244
0.025
6:1
-0.042
3:1
8.993
10.10
8.581
EP
EP
165+40.000
0.025
10.077
0.025
6:1
3:1
8.826
9.92
8.517
EP
EP
165+20.000
30
20
10
0
10
20
30
2.5
0
2.5
5
METRIC
PROJECT REFERENCE NO.
R-2539C
SHEET NO.
X-9