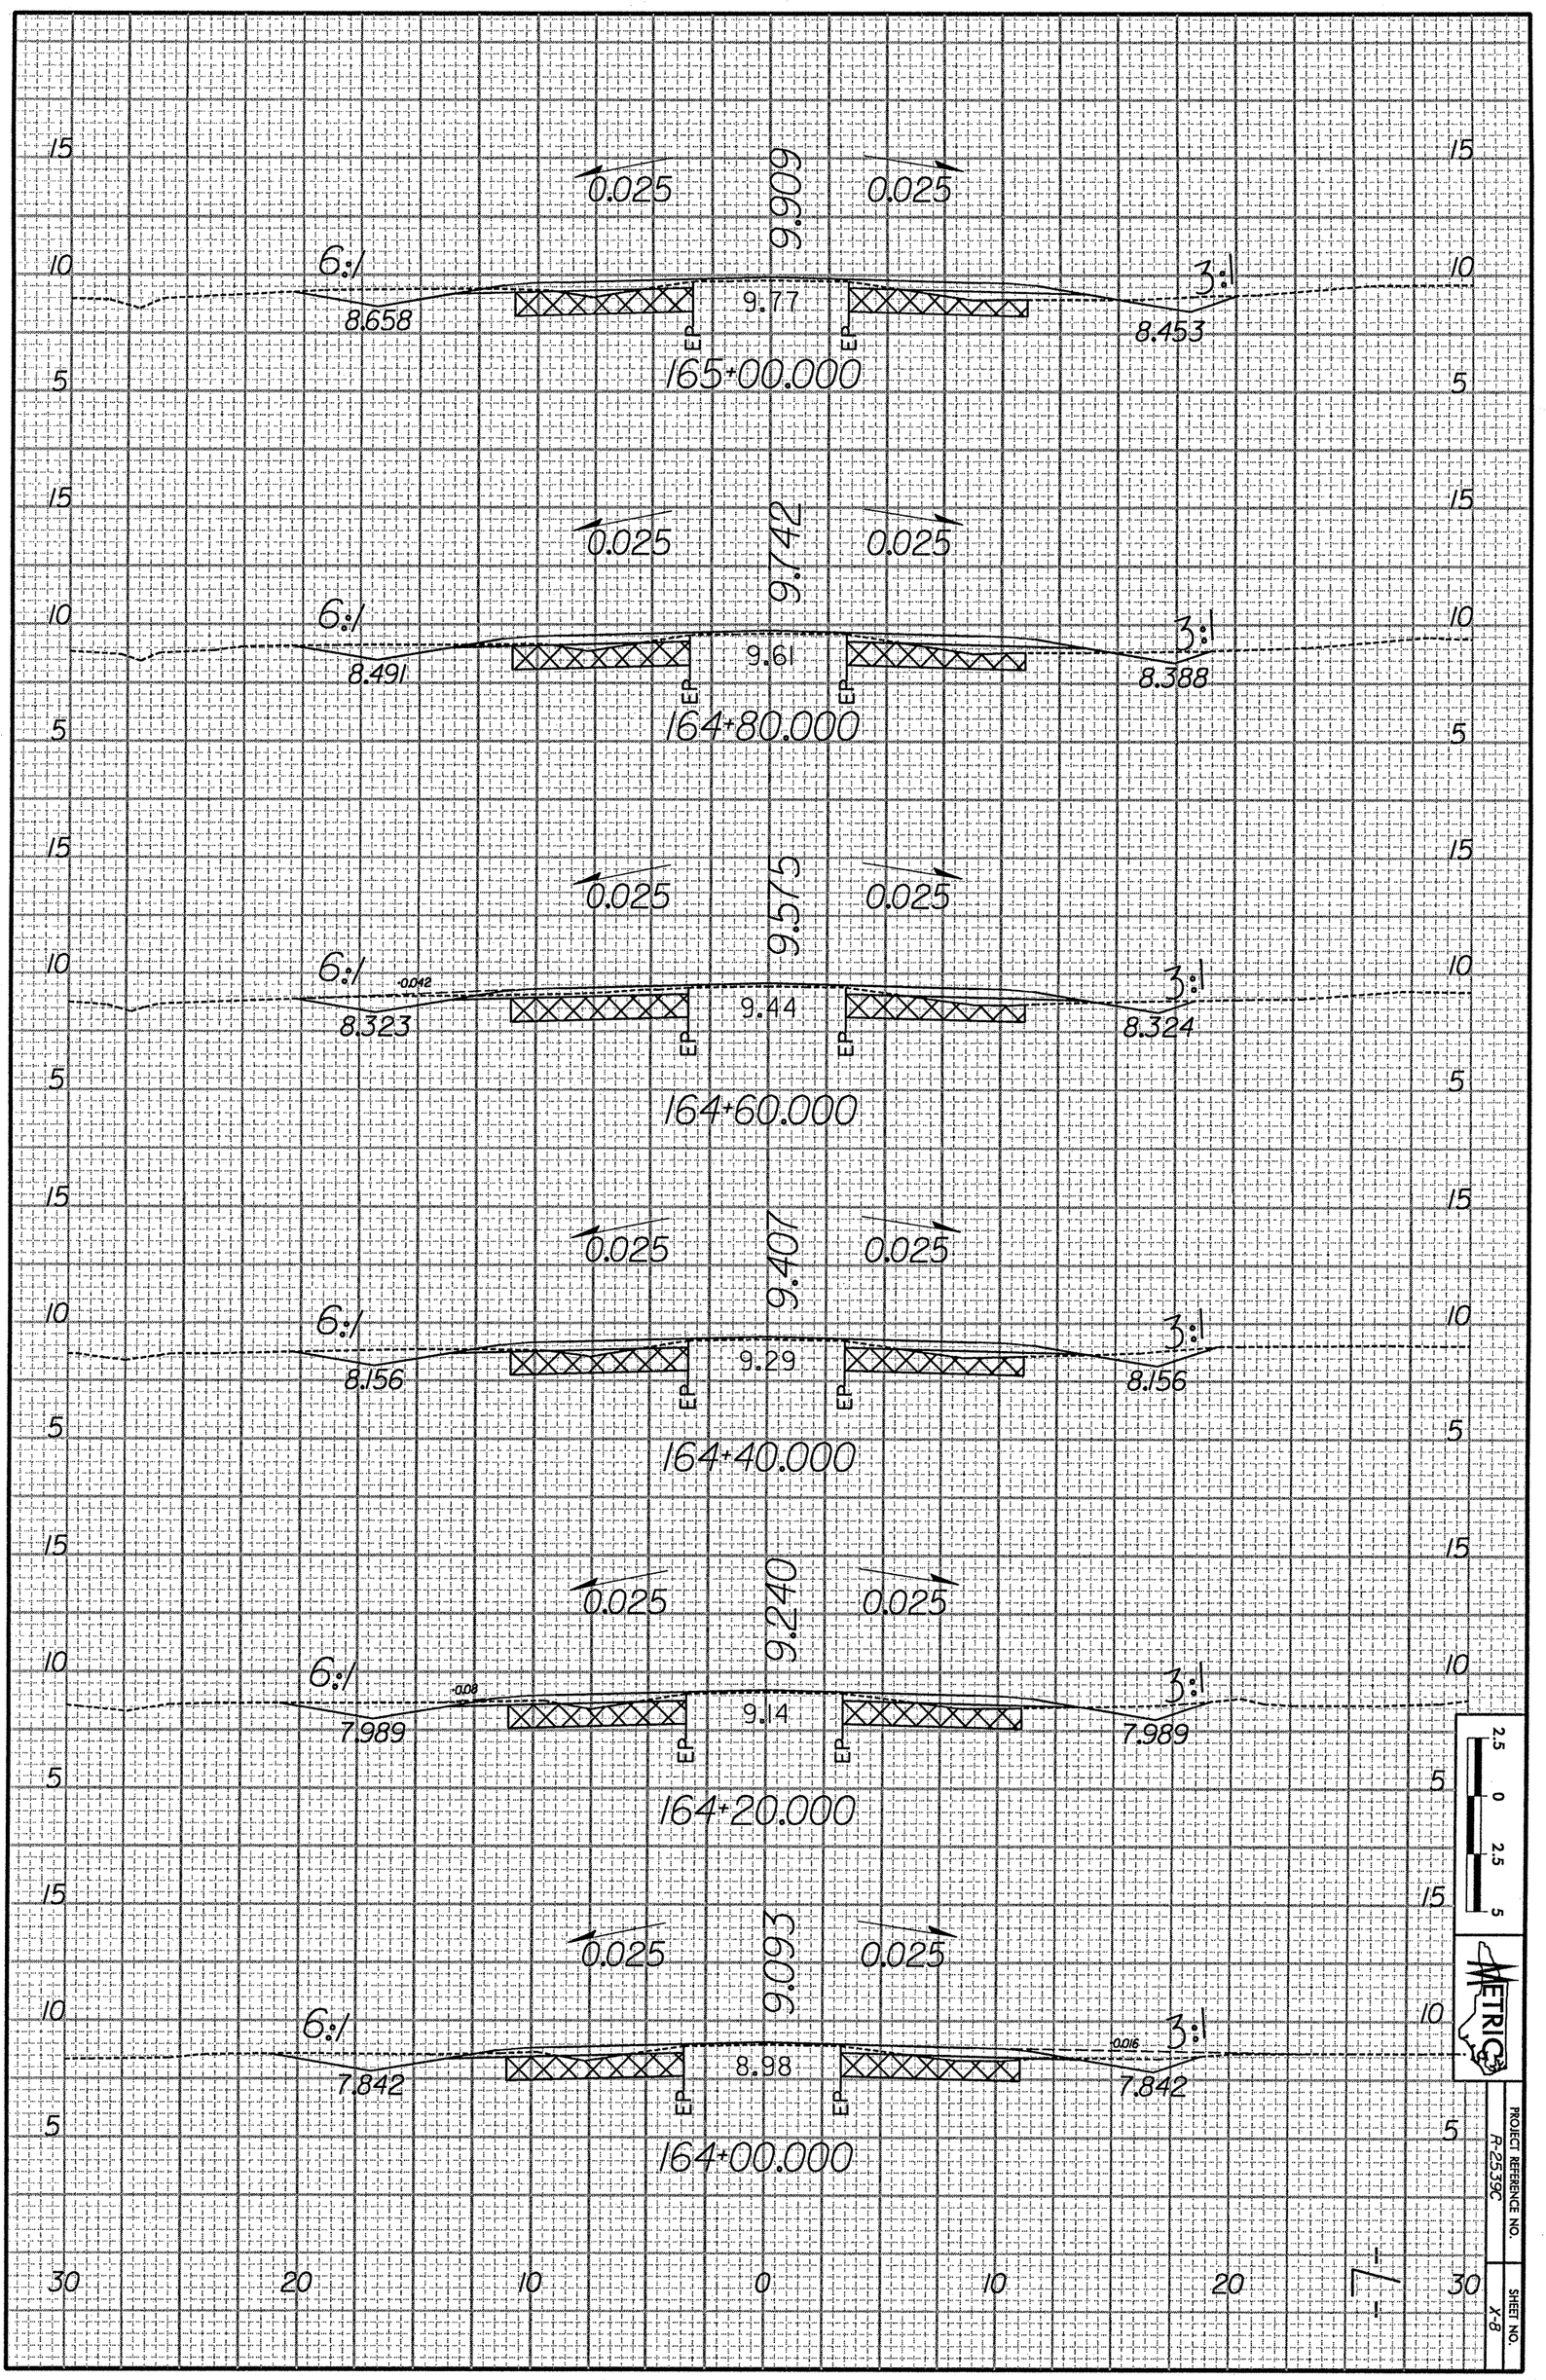
0.025
9.909
0.025
6:1
3:1
8.658
9.77
8.453
EP
EP
165+00.000
0.025
9.742
0.025
6:1
3:1
8.491
9.61
8.388
EP
EP
164+80.000
0.025
9.575
0.025
6:1
-0.042
3:1
8.323
9.44
8.324
EP
EP
164+60.000
0.025
9.407
0.025
6:1
3:1
8.156
9.29
8.156
EP
EP
164+40.000
0.025
9.240
0.025
6:1
-0.08
3:1
7.989
9.14
7.989
EP
EP
164+20.000
0.025
9.093
0.025
6:1
-0.016
3:1
7.842
8.98
7.842
EP
EP
164+00.000
30
20
10
0
10
20
30
2.5
0
2.5
5
METRIC
PROJECT REFERENCE NO.
R-2539C
SHEET NO.
X-8