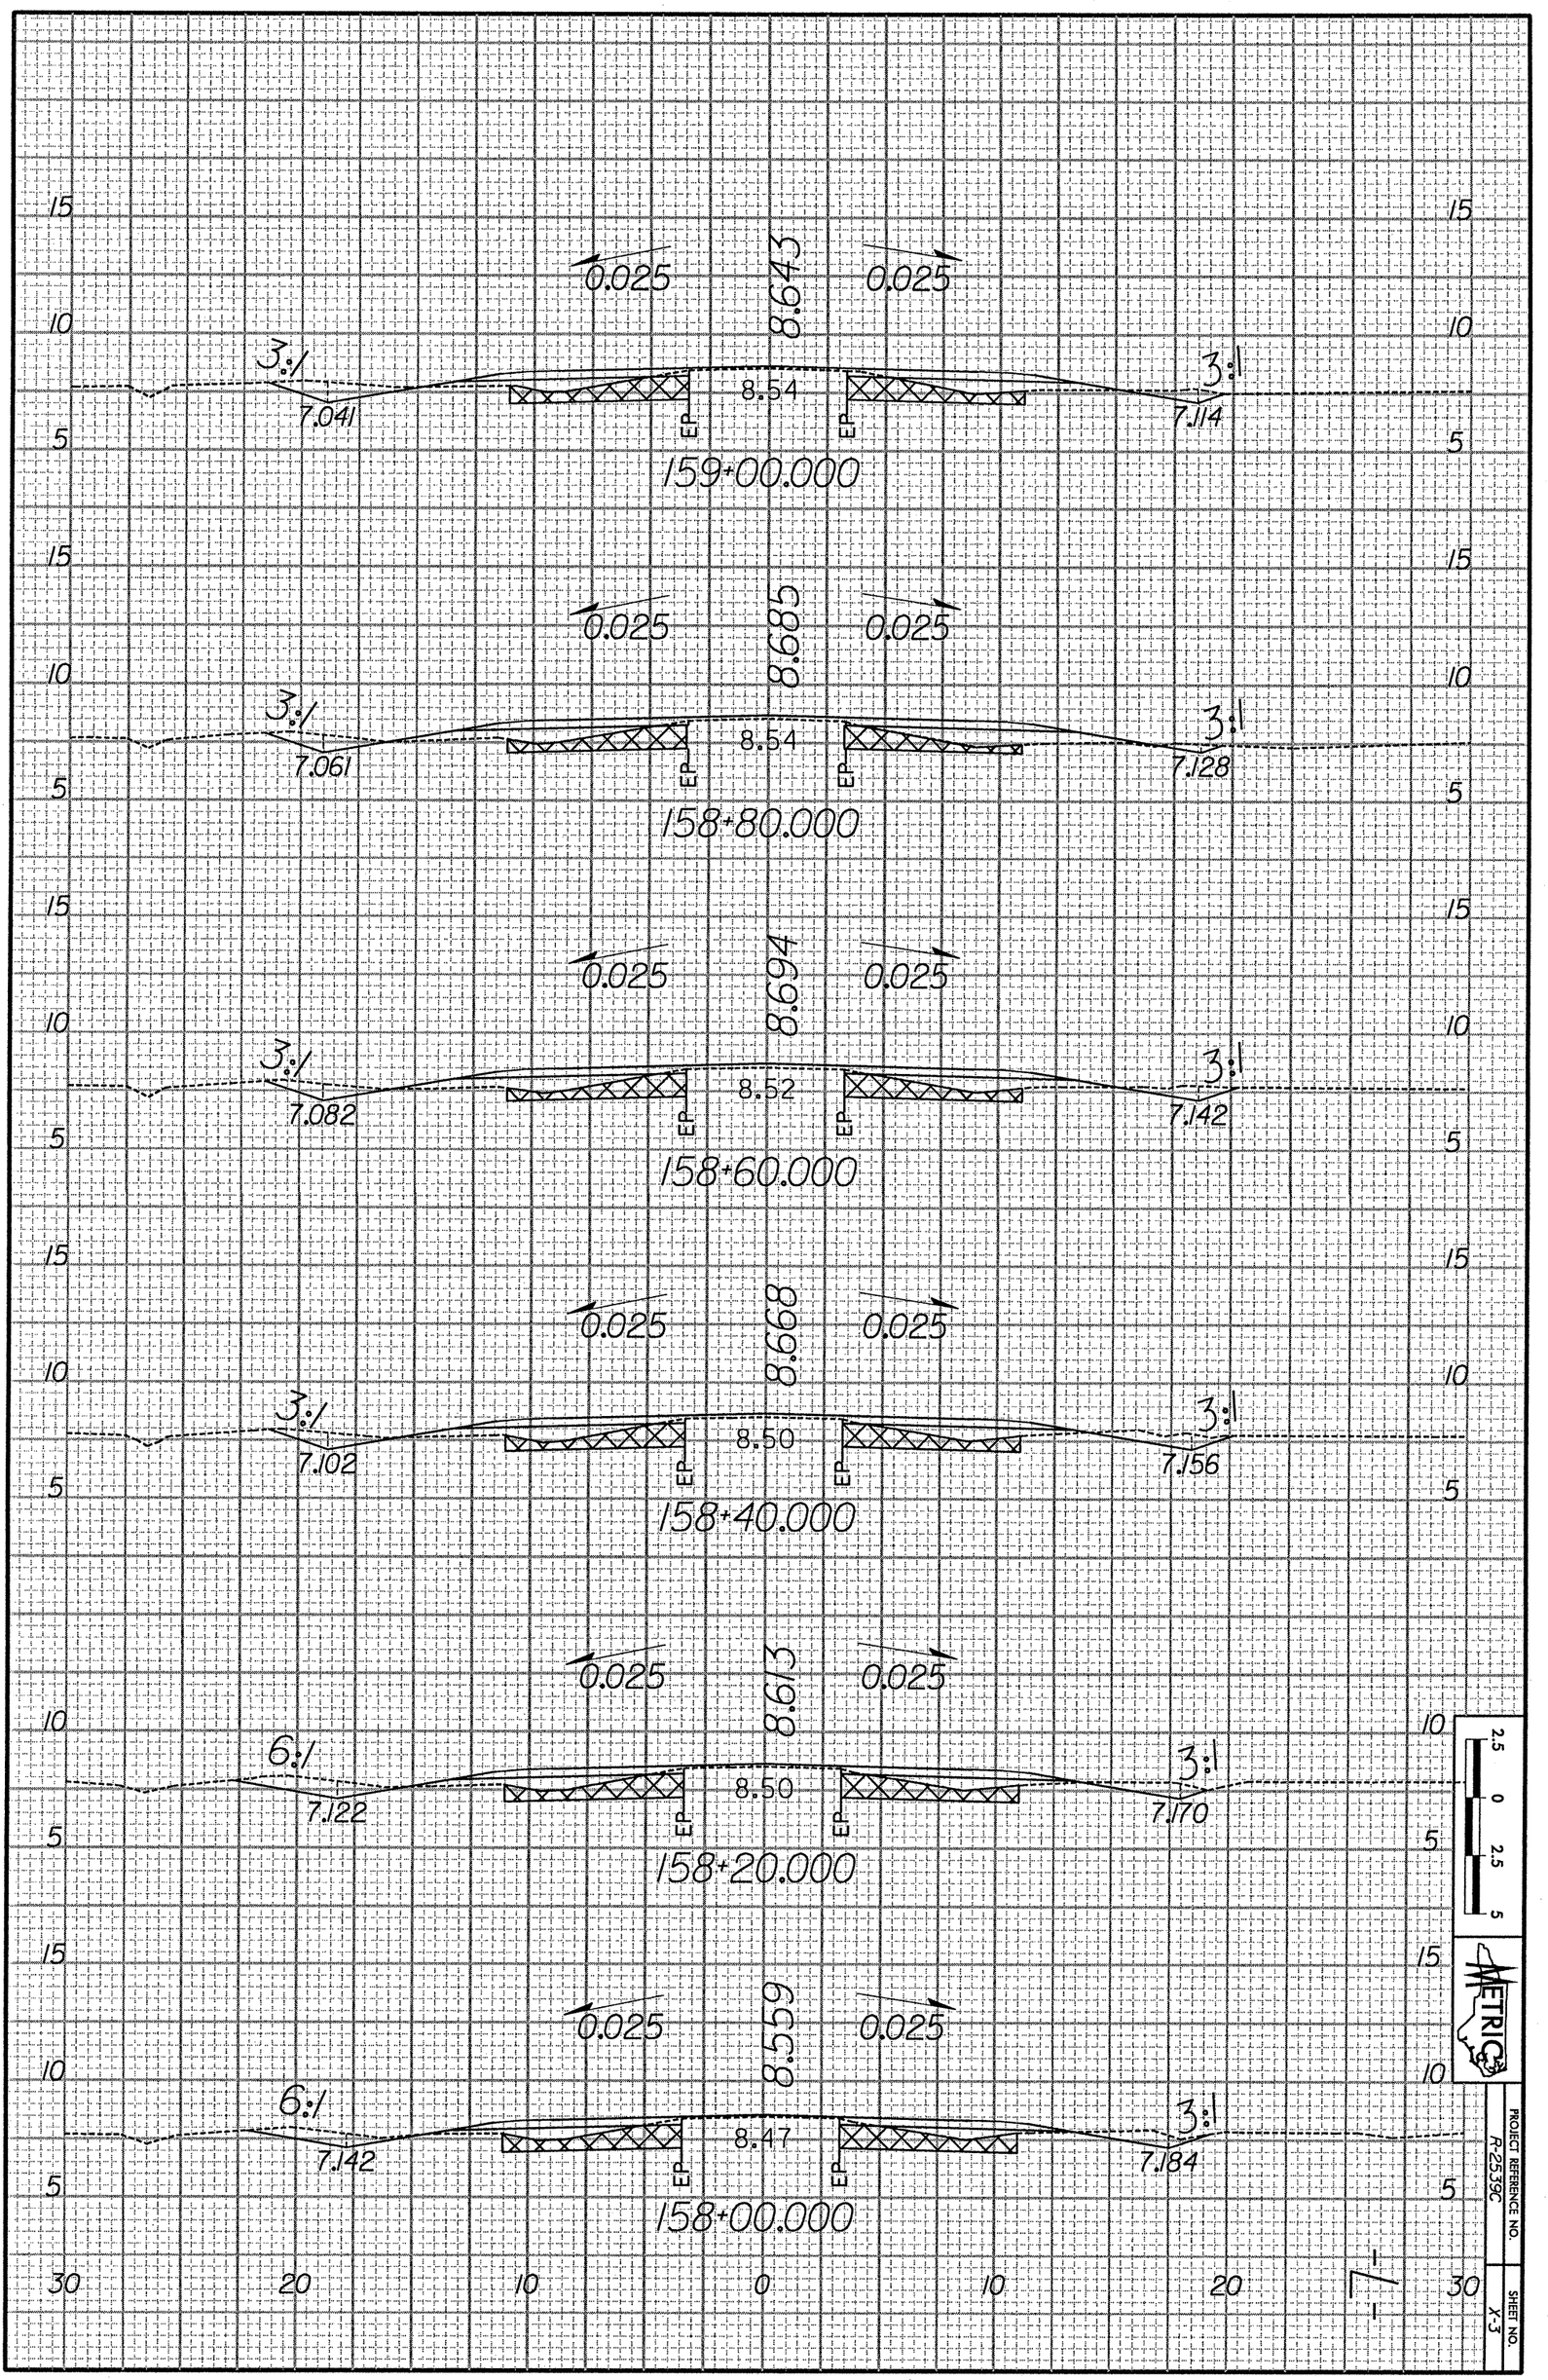
0.025
8.643
0.025
3:1
8.54
3:1
7.041
EP
EP
7.114
159+00.000
0.025
8.685
0.025
3:1
8.54
3:1
7.061
EP
EP
7.128
158+80.000
0.025
8.694
0.025
3:1
8.52
3:1
7.082
EP
EP
7.142
158+60.000
0.025
8.668
0.025
3:1
8.50
3:1
7.102
EP
EP
7.156
158+40.000
0.025
8.613
0.025
6:1
8.50
3:1
7.122
EP
EP
7.170
158+20.000
0.025
8.559
0.025
6:1
8.47
3:1
7.142
EP
EP
7.184
158+00.000
30 20 10 0 10 20 30
2.5 0 2.5 5
METRIC
PROJECT REFERENCE NO.
R-2539C
SHEET NO.
X-3