PROJECT REFERENCE NO.	SHEET NO.
IICRJ099IJO ETC	5

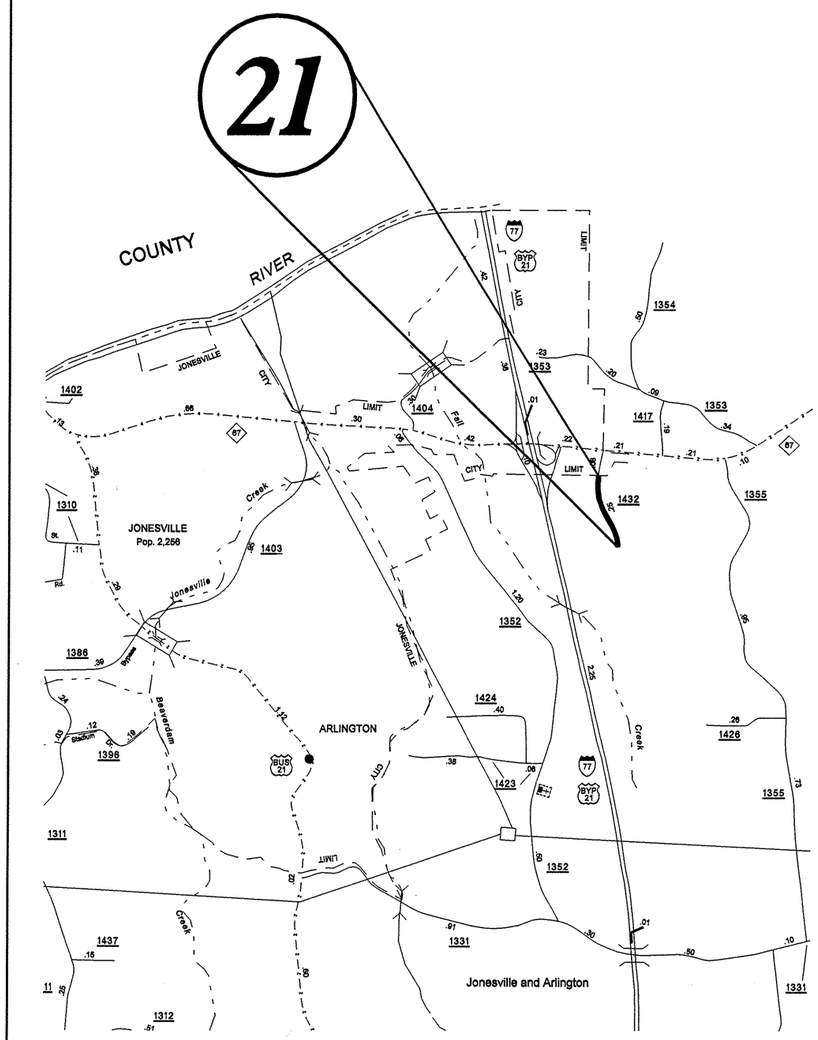

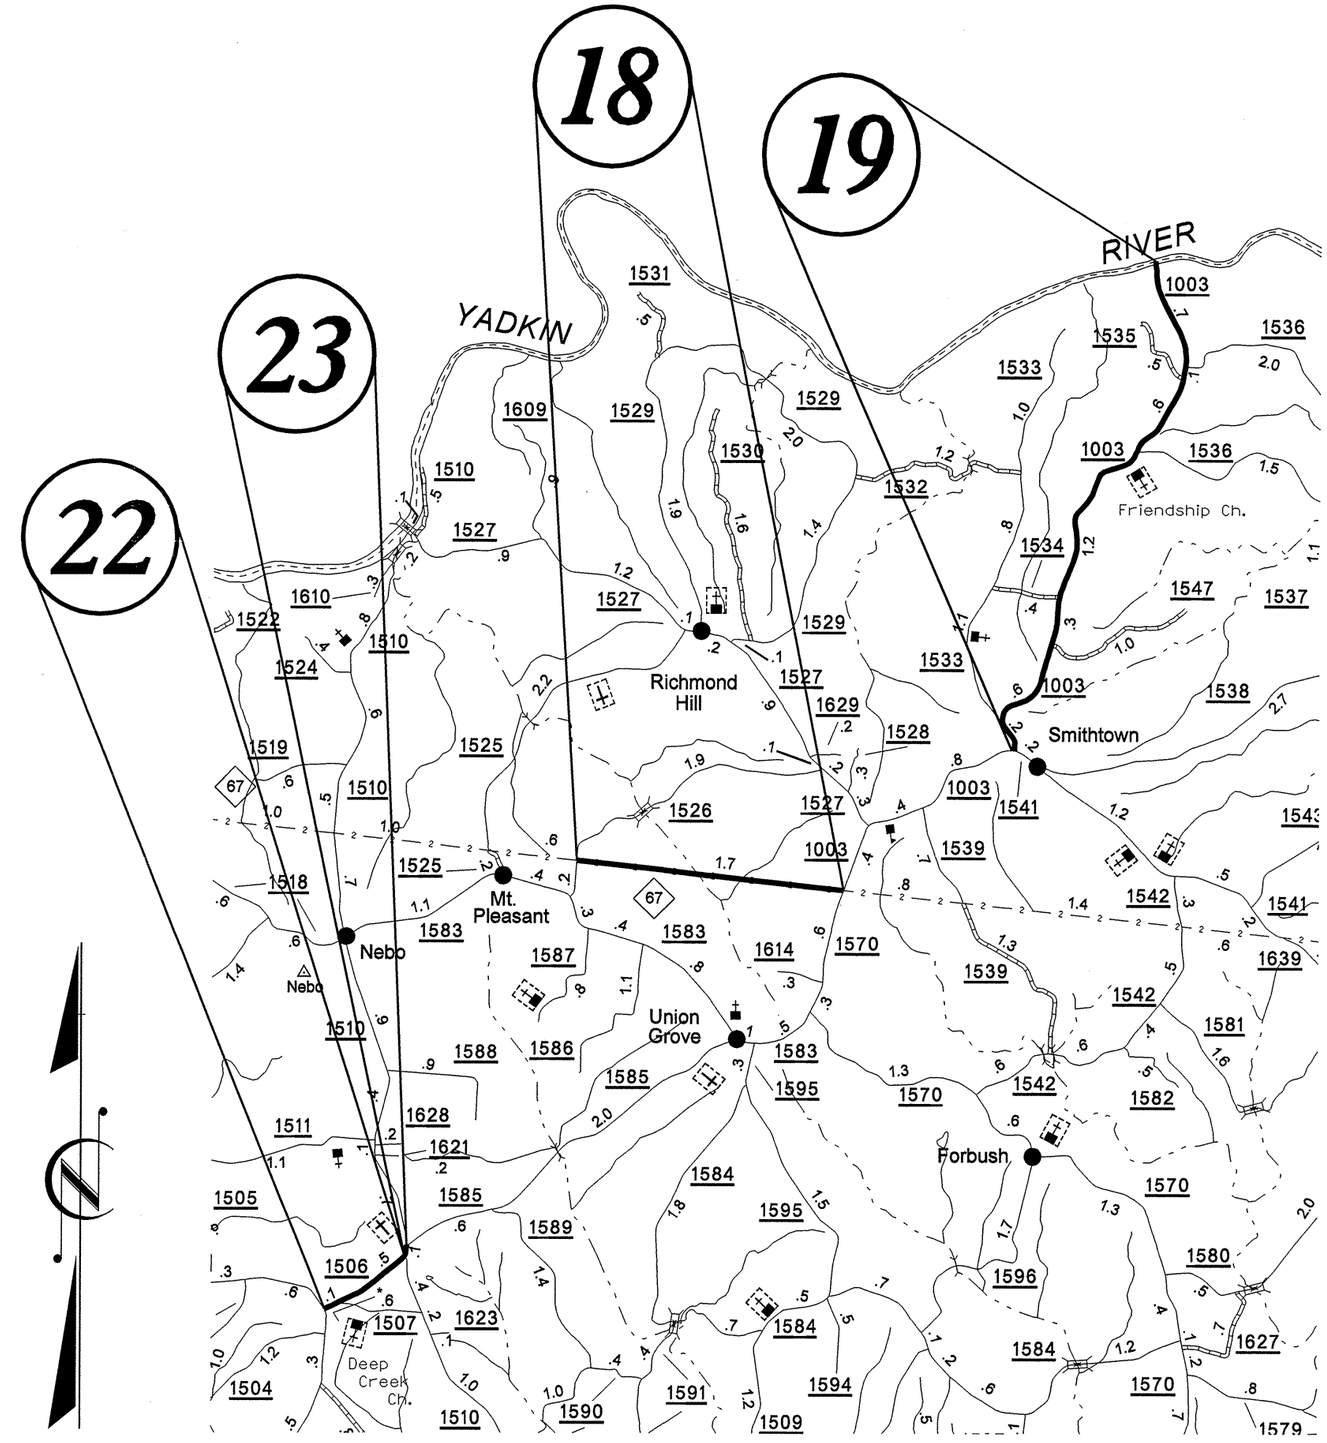

YADKIN CO.

8/17/99

(C) HNTB 2004 NCDOT
K:\PROJECTS\Mapping\MAPS\vueur\Fecurg0280\Yadkin\UIDL\Yadkin\yadkin2.psh