PROJECT REFERENCE NO.	SHEET NO.
IICRJ086IJ0,ETC	2

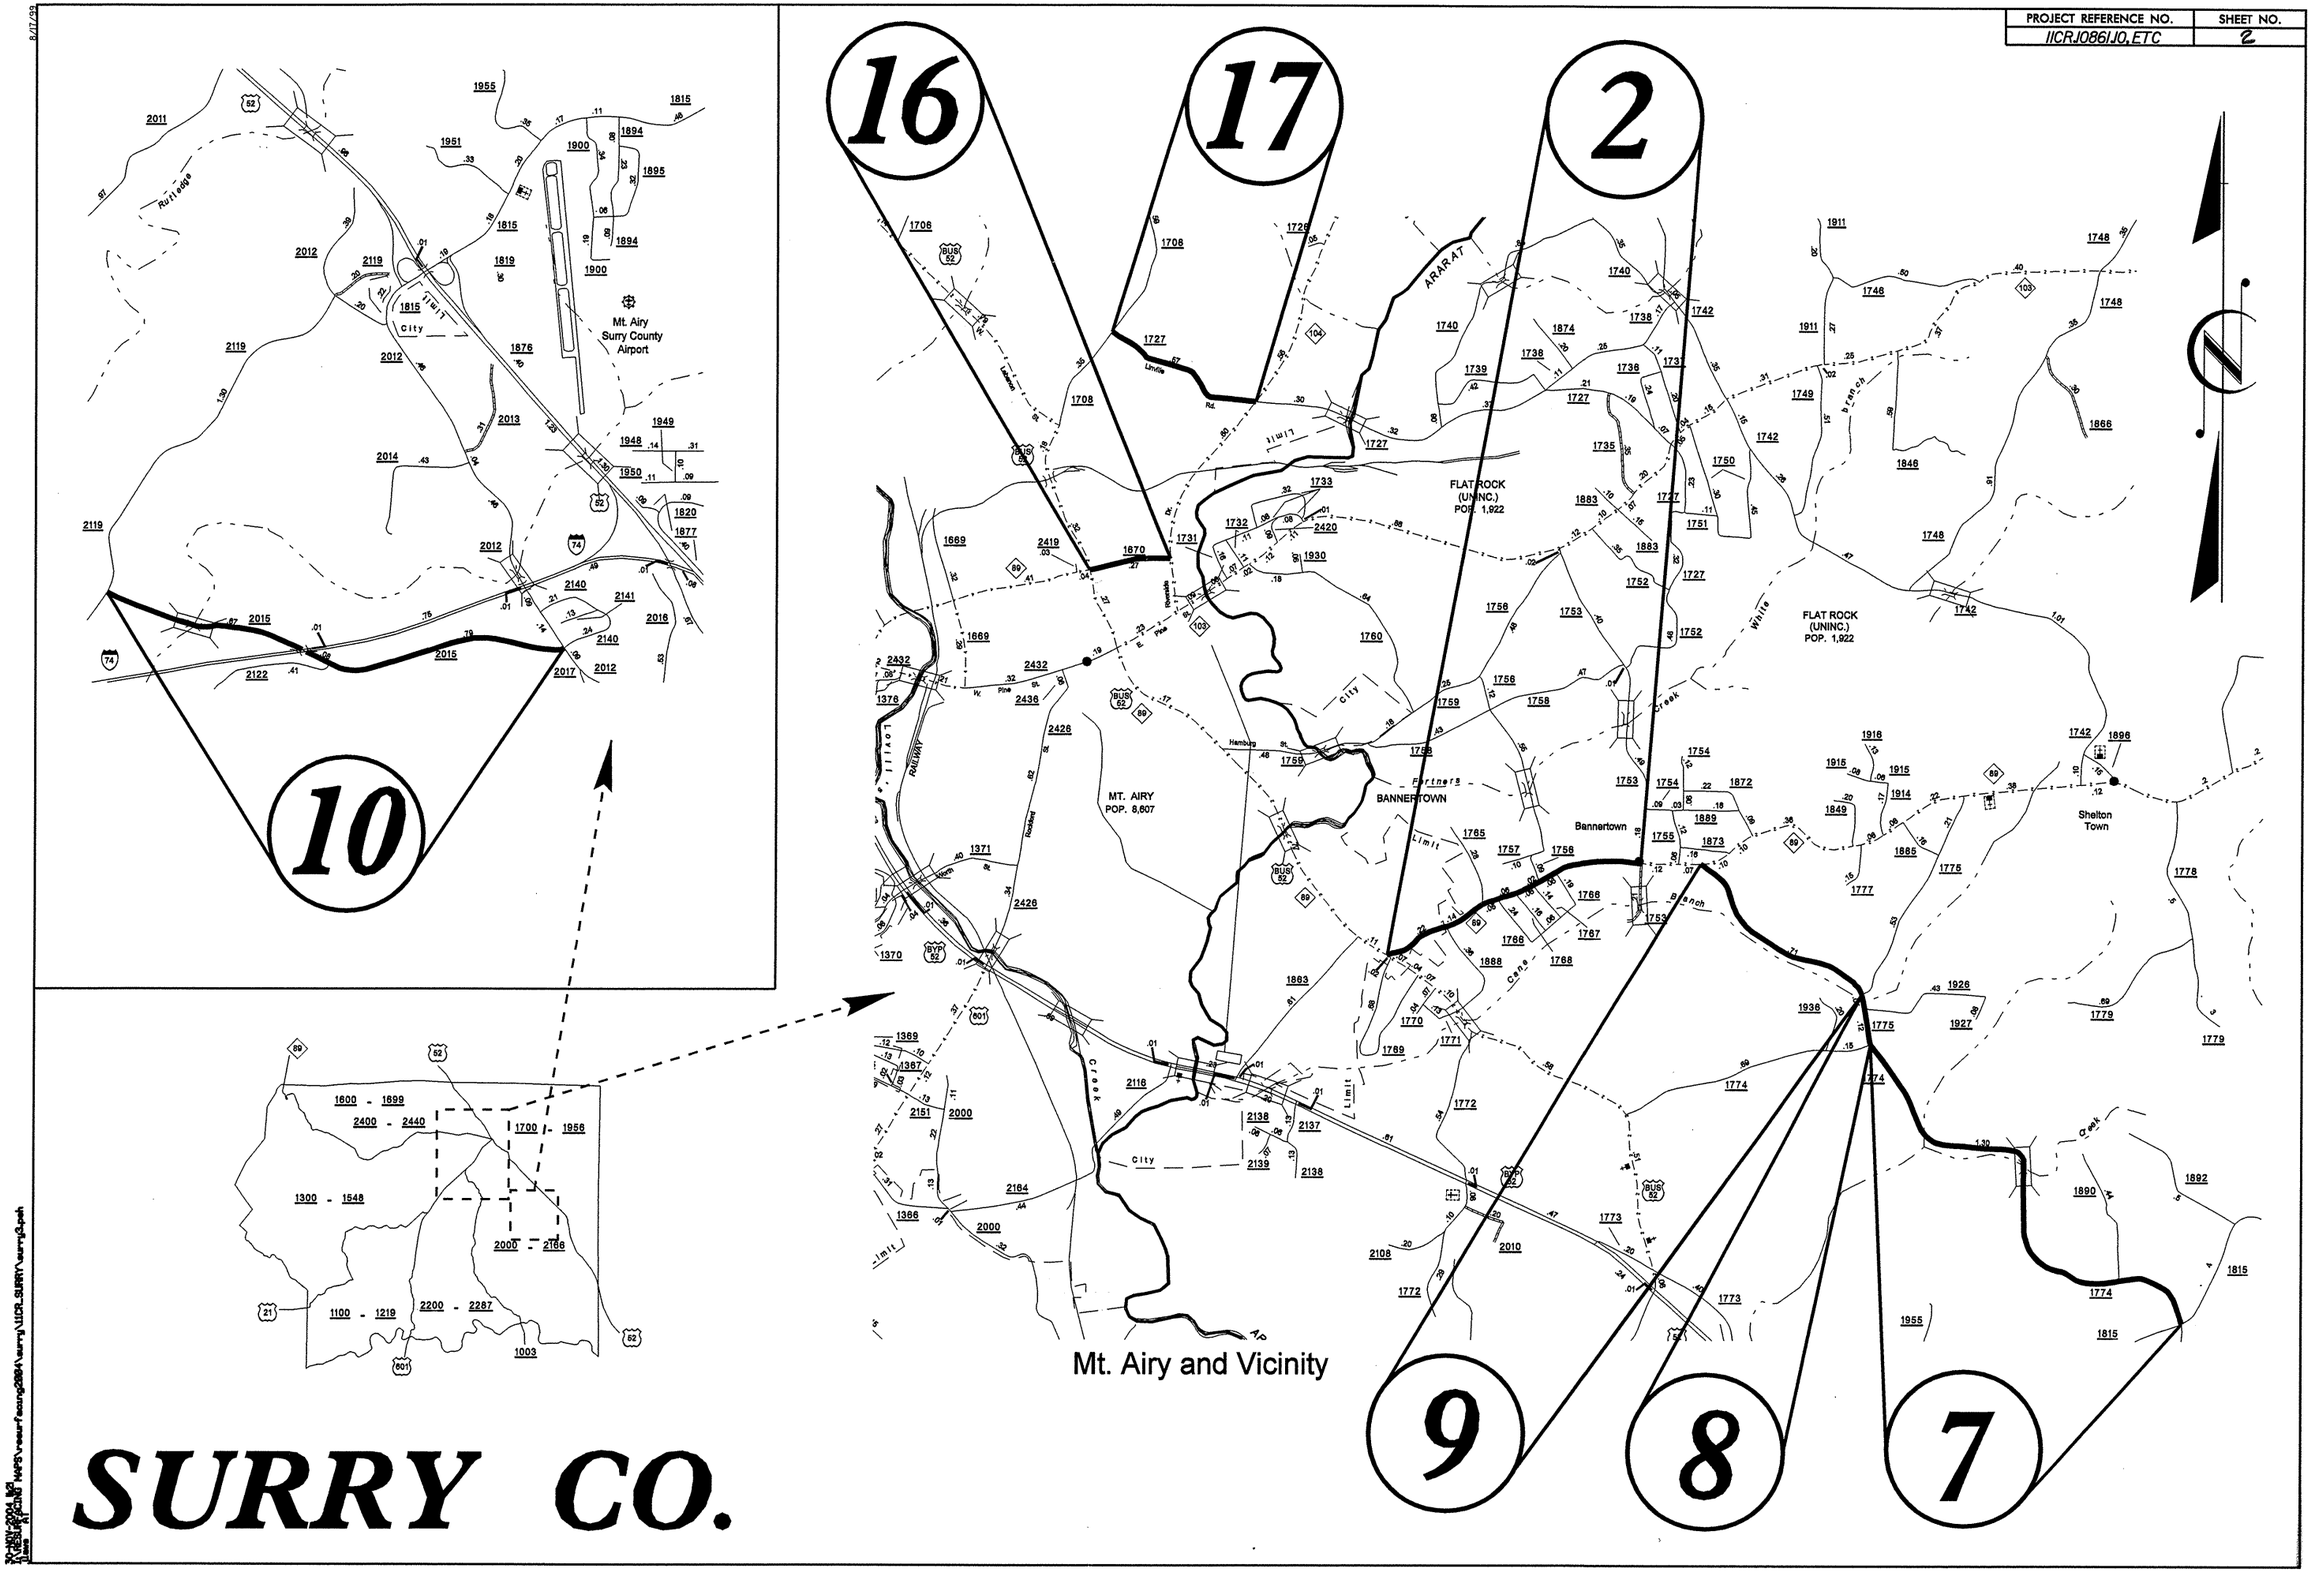

SURRY CO.